


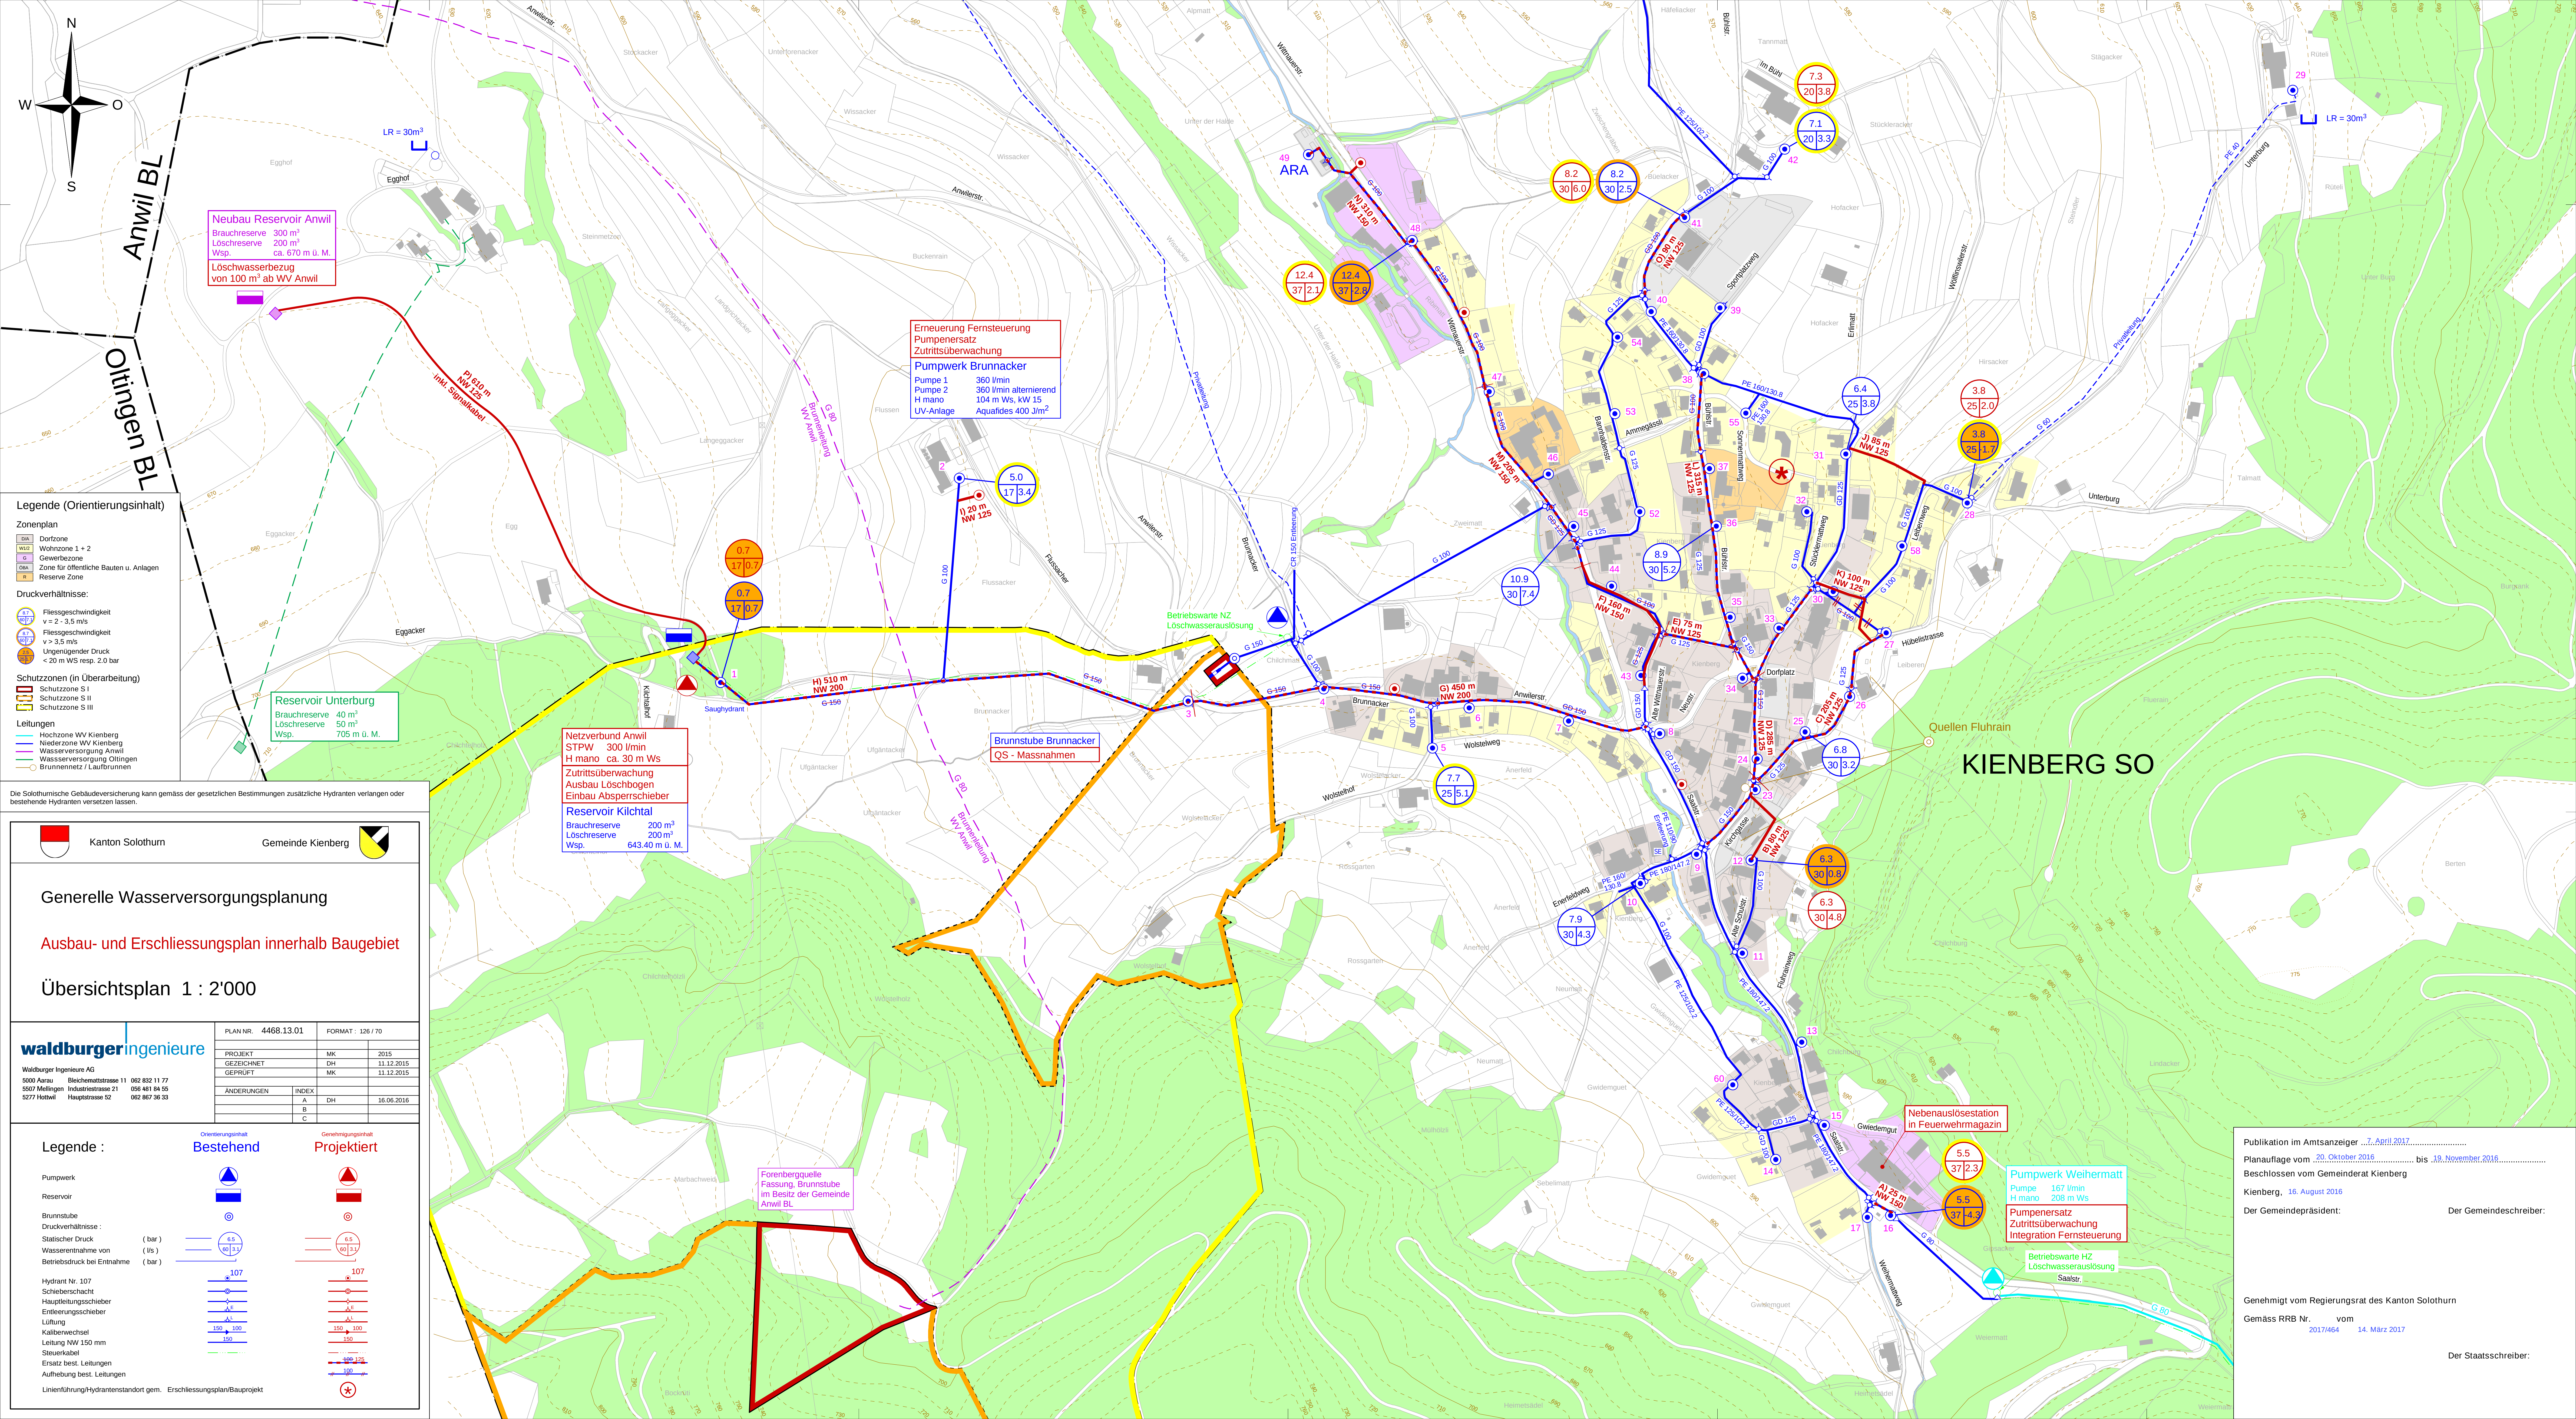

Legende (Orientierungsinhalt)

Zonenplan

- DA Dorfzone
- W12 Wohnzone 1 + 2
- G Gewerbezone
- ÖBA Zone für öffentliche Bauten u. Anlagen
- R Reserve Zone

Druckverhältnisse:

- Fließgeschwindigkeit v = 2 - 3.5 m/s
- Fließgeschwindigkeit v > 3.5 m/s
- Ungenügender Druck < 20 m WS resp. 2.0 bar

Schutzzonen (in Überarbeitung)

- Schutzzone S I
- Schutzzone S II
- Schutzzone S III

Leitungen

- Hochzone VW Kienberg
- Niederzone VW Kienberg
- Wasserversorgung Anwil
- Wasserversorgung Öttingen
- Brunnennetz / Laubbrunnen

Die Solothurnische Gebäudeversicherung kann gemäss der gesetzlichen Bestimmungen zusätzliche Hydranten verlangen oder bestehende Hydranten versetzen lassen.

Kanton Solothurn

Gemeinde Kienberg

Generelle Wasserversorgungsplanung

Ausbau- und Erschliessungsplan innerhalb Baugebiet

Übersichtsplan 1 : 2'000

PLAN NR.	4468.13.01	FORMAT :	126 / 70
PROJEKT	MK	2015	
GEZEICHNET	DH	11.12.2015	
GEPRÜFT	MK	11.12.2015	
ANDERUNGEN	INDEX	DH	16.06.2016
	A		
	B		
	C		

Legende :

Orientierungsinhalt

Bestehend

Pumpwerk

Reservoir

Brunnstube

Druckverhältnisse :

Statischer Druck (bar)

Wasserentnahme von Betriebsdruck bei Entnahme (bar)

Hydrant Nr. 107

Schieberschacht

Hauptleitungsschieber

Entleerungsschieber

Lüftung

Kaliberswechsel

Leitung NW 150 mm

Steuerkabel

Ersatz best. Leitungen

Aufhebung best. Leitungen

Linienführung/Hydrantenstandort gem. Erschliessungsplan/Baupunkt

Genehmigungsinhalt

Projektiert

Statischer Druck (bar)

Wasserentnahme von Betriebsdruck bei Entnahme (bar)

Hydrant Nr. 107

Schieberschacht

Hauptleitungsschieber

Entleerungsschieber

Lüftung

Kaliberswechsel

Leitung NW 150 mm

Steuerkabel

Ersatz best. Leitungen

Aufhebung best. Leitungen

Linienführung/Hydrantenstandort gem. Erschliessungsplan/Baupunkt

Publikation im Amtsanzeiger ...7. April 2017.....

Planauflage vom 20. Oktober 2016 bis 19. November 2016.....

Beschlossen vom Gemeinderat Kienberg

Kienberg, 16. August 2016

Der Gemeindepräsident: Der Gemeindegemeinderat:

Genehmigt vom Regierungsrat des Kantons Solothurn

Gemäss RRB Nr. vom 2017/464 14. März 2017

Der Staatsschreiber: