


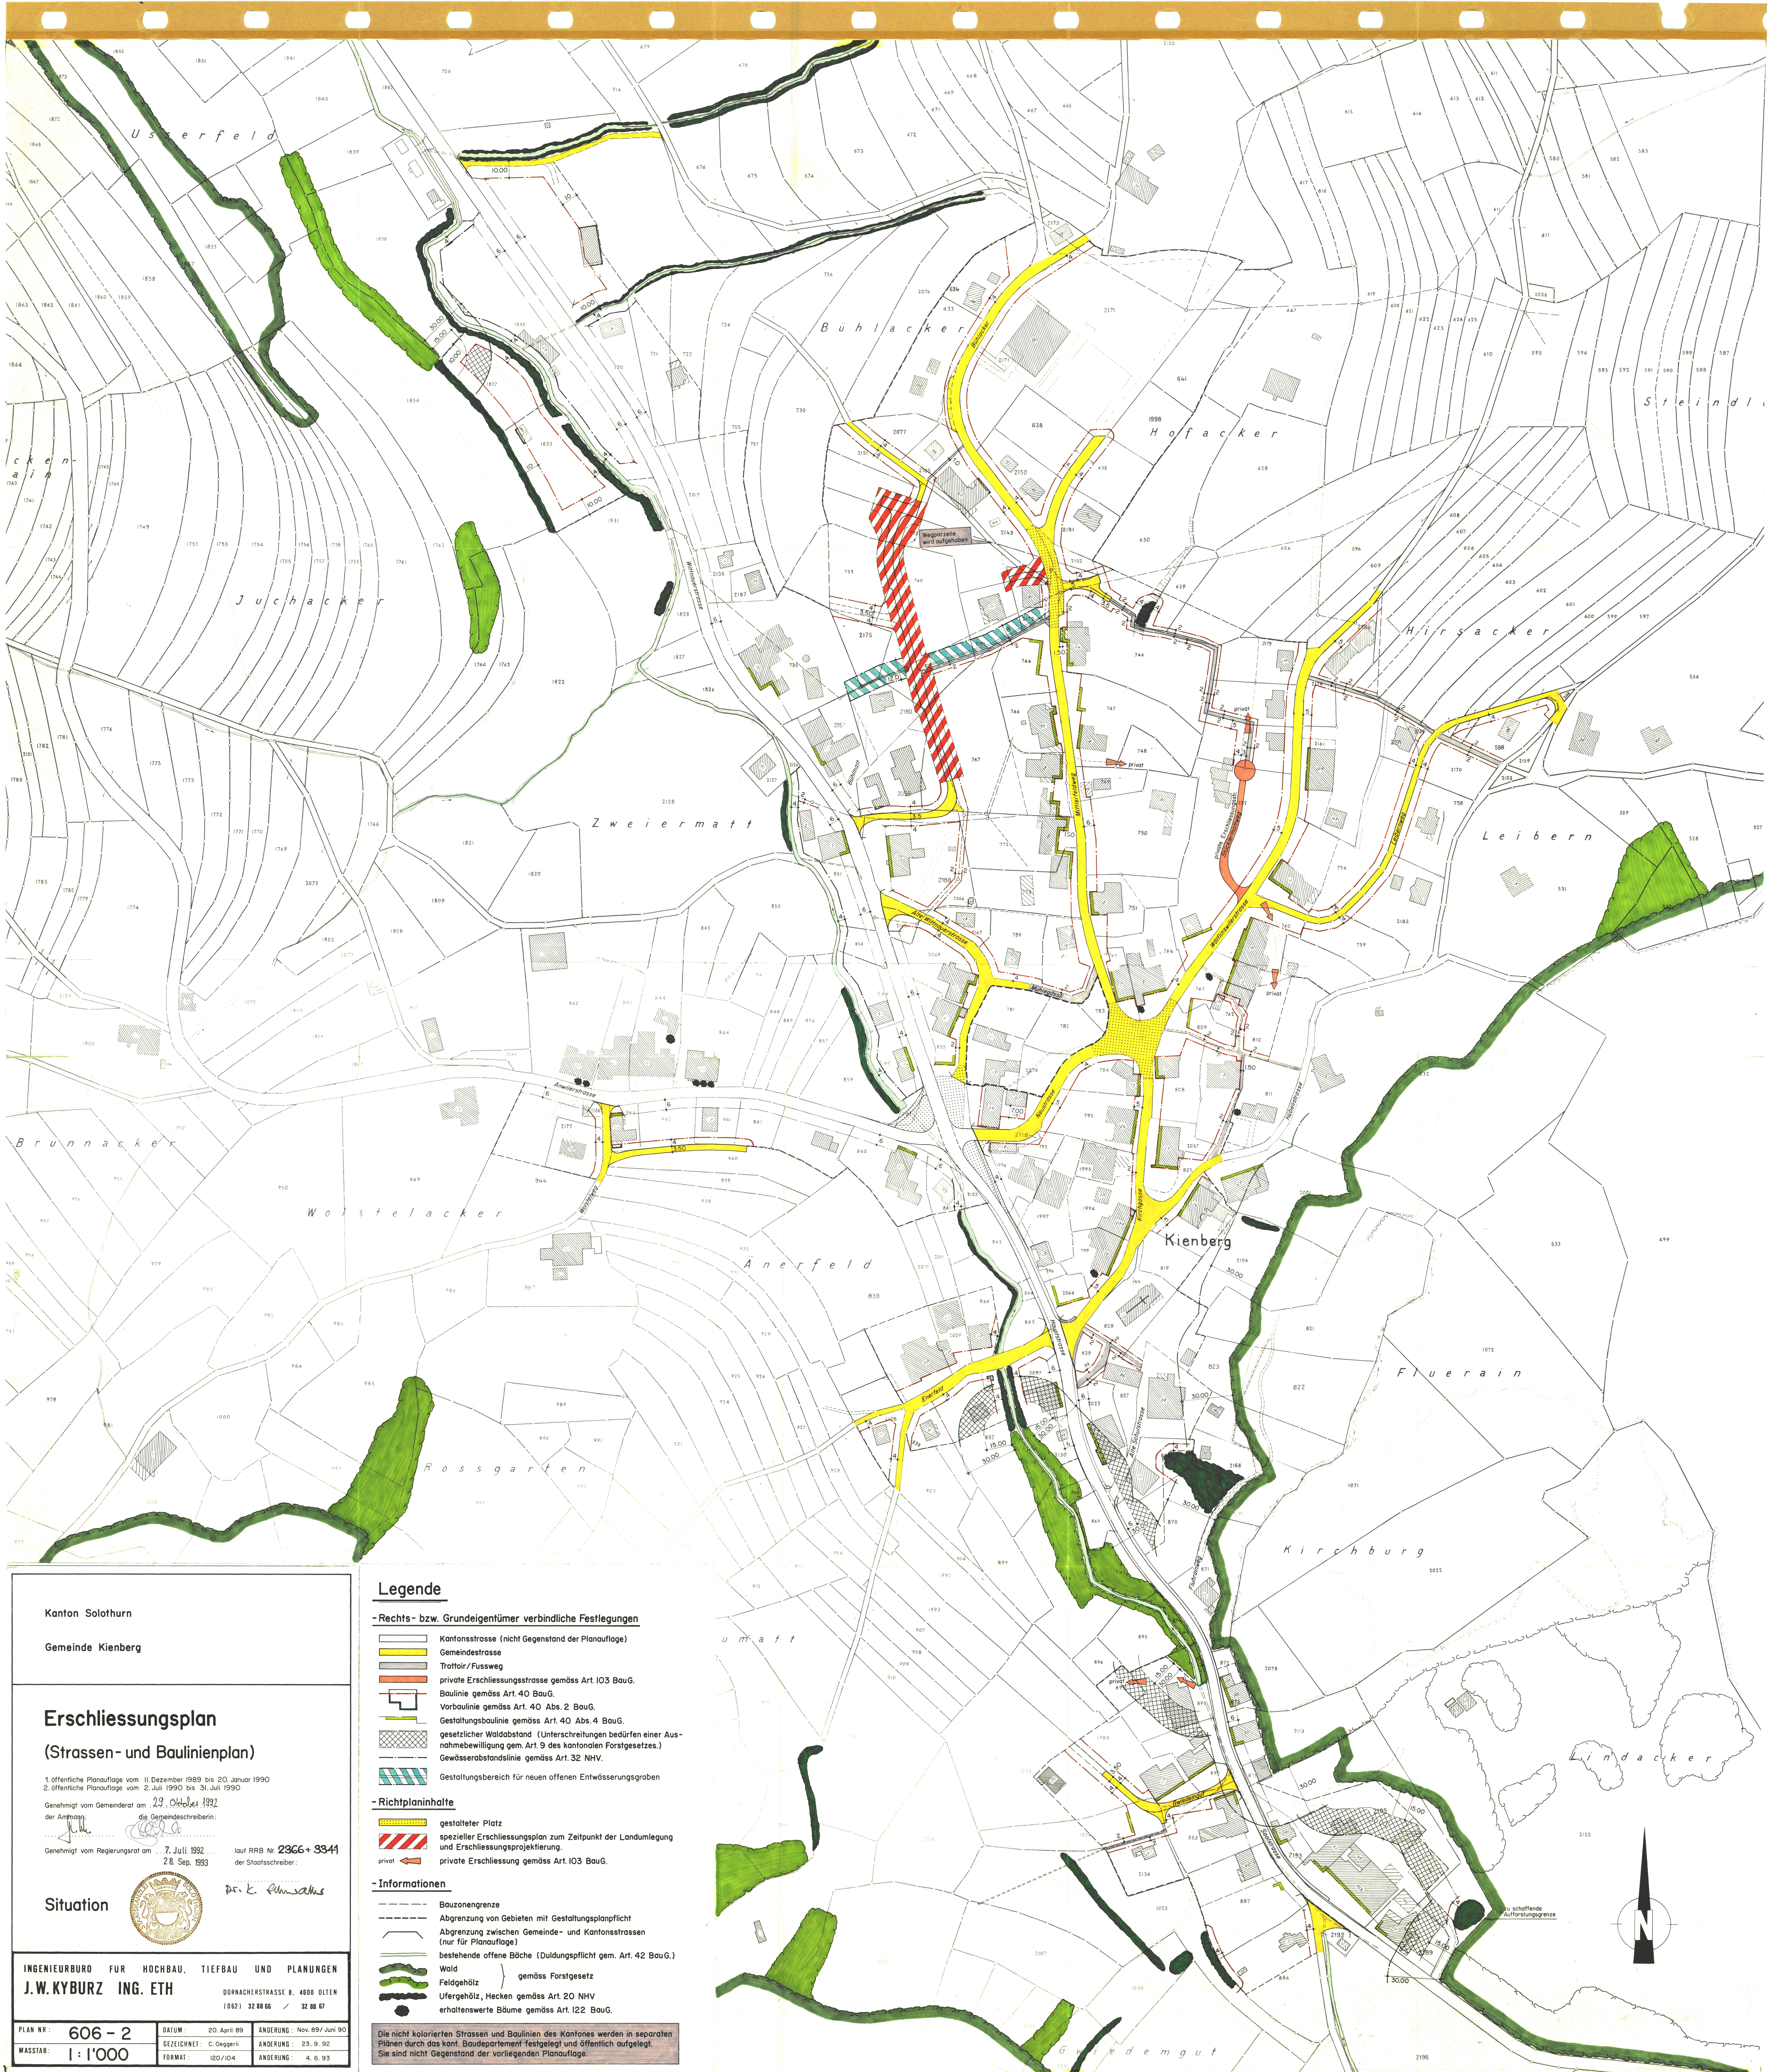

Kanton Solothurn  
Gemeinde Kienberg

## Erschliessungsplan (Strassen- und Baulinienplan)

1. öffentliche Planaufgabe vom 11. Dezember 1989 bis 20. Januar 1990  
2. öffentliche Planaufgabe vom 2. Juli 1990 bis 31. Juli 1990

Genehmigt vom Gemeinderat am 29. Oktober 1992  
der Amtmann

Genehmigt vom Regierungsrat am 7. Juli 1992  
28. Sep. 1993

laut RRB Nr. 2366 + 3341  
der Staatsschreiber:

Situation



Dr. E. Rühmli

INGENIEURBÜRO FÜR HOCHBAU, TIEFBAU UND PLANUNGEN  
J.W. KYBURZ ING. ETH  
DORNACHERSTRASSE 8, 4600 OLTEN  
(062) 32 88 66 / 32 88 67

PLAN NR.: 606 - 2  
MASSTAB: 1 : 1'000  
DATUM: 20. April 89  
GEZEICHNET: C. Oegerli  
FORMAT: I20/I04  
ÄNDERUNG: Nov. 89/ Juni 90  
ÄNDERUNG: 23. 9. 92  
ÄNDERUNG: 4. 6. 93

### Legende

#### -Rechts- bzw. Grundeigentümer verbindliche Festlegungen

- Kantonsstrasse (nicht Gegenstand der Planaufgabe)
- Gemeindestrasse
- Trottoir/Fussweg
- private Erschliessungsstrasse gemäss Art. 103 BauG.
- Baulinie gemäss Art. 40 BauG.
- Vorbaulinie gemäss Art. 40 Abs. 2 BauG.
- Gestaltungsbaulinie gemäss Art. 40 Abs. 4 BauG.
- gesetzlicher Waldabstand (Unterschreitungen bedürfen einer Ausnahmebewilligung gem. Art. 9 des kantonalen Forstgesetzes.)
- Gewässerabstandslinie gemäss Art. 32 NHV.
- Gestaltungsbereich für neuen offenen Entwässerungsgraben

#### -Richtplaninhalte

- gestalteter Platz
- spezieller Erschliessungsplan zum Zeitpunkt der Landumlegung und Erschliessungsprojektierung.
- private Erschliessung gemäss Art. 103 BauG.

#### -Informationen

- Bauzonengrenze
- Abgrenzung von Gebieten mit Gestaltungsplanpflicht
- Abgrenzung zwischen Gemeinde- und Kantonsstrassen (nur für Planaufgabe)
- bestehende offene Bäche (Duldungspflicht gem. Art. 42 BauG.)
- Wald gemäss Forstgesetz
- Feldgehölz
- Ufergehölz, Hecken gemäss Art. 20 NHV
- erhaltenswerte Bäume gemäss Art. 122 BauG.

Die nicht kolorierten Strassen und Baulinien des Kantones werden in separaten Plänen durch das kant. Baudepartement festgelegt und öffentlich aufgelegt. Sie sind nicht Gegenstand der vorliegenden Planaufgabe.