99 / 23

KANTON SOLOTHURN — GEMEINDE KIENBERG

BAULANDUMLEGUNG
BÜHLMATT

NEUZUTEILUNG

DEFINITIVE VERMARKUNG UND VERMESSUNG
MASSSTAB 1:1000
EIGENTÜMER- UND FLÄCHENVERZEICHNIS
RANDMUTATIONEN

Genehmigt durch den Gemeinderat am: - 4. Jan. 1996

Der Gemeindepräsident — Die Gemeindeschreiberin

Genehmigt durch den Regierungsrat mit

RRB Nr. 286 vom 14. Februar 1995

Verm.- und Ing.-Büro **Buxtorf und Lerch** 4632 Trimbach
Dellenstrasse 75 Tel. 062 / 293 40 60 Fax. 062 / 293 40 26

A. Nr.: 26536	Datum: 27.11.1995	KIESTU01.PUB	Grösse: 30 x 154	Geändert:

Vom Regierungsrat durch heutigen Beschluss Nr. 702 genehmigt.
Solothurn, den 26. März 1996
Der Staatsschreiber:

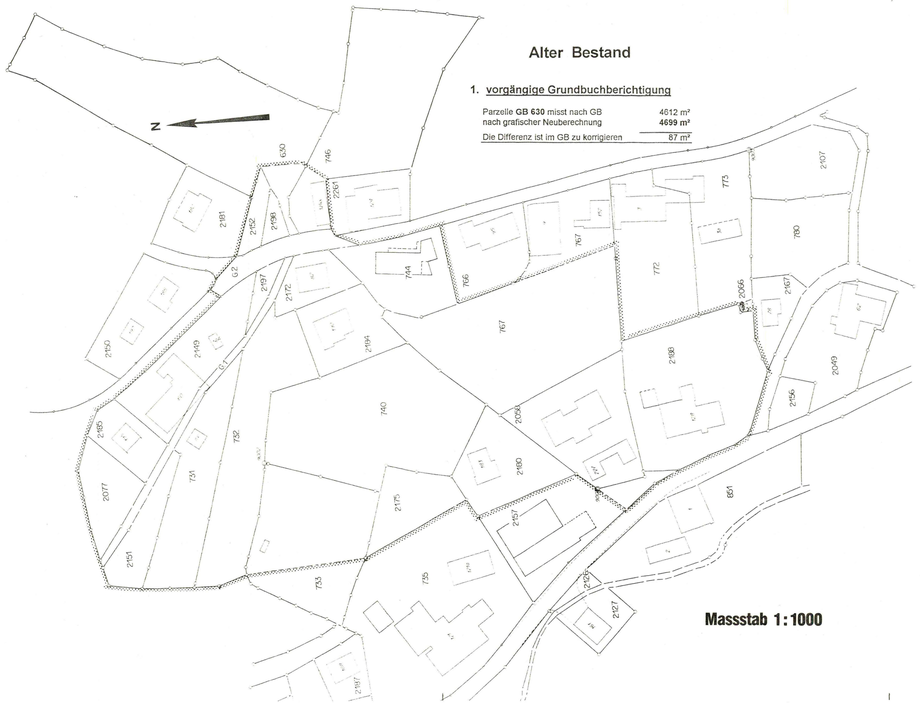

1. vorgängige Grundbuchberichtigung

Parzelle **GB 630** misst nach GB	4612 m²
nach grafischer Neuberechnung	**4699 m²**
Die Differenz ist im GB zu korrigieren	87 m²

2. Eigentümer und Flächenverzeichnis

Eigentümer	Alter Bestand							Neuer Bestand					
	GB - Nr. alt	Fläche gemäss Grundbuch m²	Restfläche ausser BLU m²	Fläche in BLU Perim. m²	Abzug m² Strasse	Fussweg	Bach	Anspruch in BLU m²	Zut. Nr.	Mehr Zuteilg. m²	Minder Zuteilg. m²	Def. Zut. Fläche m²	GB - Nr. neu
Amiparten Hans, 62	630	46 99	44 74	2 25	1 04			1 21	2.1		- 26	95	2276
Gubler Heinz	731	17 00		47 65	1 31	15	97	43 36	3.1		-3 42	7 66	2077
	2077	7 65			61	7	43		3.2			32 28	2149
	2149	14 18											
	2151	6 55			52	6	37						
	2152	2 47											
Belser Robert	732	23 28		26 49	1 53	21	1 32	23 24	4.1		- 64	22 60	732
	2197	1 69			7	2	10						
	2198	1 52											
ME - Gubler Bruno	733	25 95	7 36	18 60	1 47	17	1 05	15 91	5.1	51		16 42	2277
- Müller - Gubler Alice													
ME - Belser Bruno	740	37 42		37 42	2 98	34	2 13	31 97	6.1		- 31	31 66	740
- Belser Markus													
- Belser René													
GE - Furler Immobilien AG, Möhlin	744	12 65		12 65		11	72	11 82	7.1	53		12 35	744
- Rechtsteiner AG, Rheinfelden	749	33 92	30 14	3 78	77			3 01	7.2	20		3 21	2279
- Lützelschwab AG, Möhlin													
Gubler Eduard, Landwirt, 33	767	48 61	11 13	37 48	2 98	33	2 13	32 04	8.1	1 72		33 76	2281
Gubler Eduard, Kaufmann, 48	2058	18 74		18 74	1 34			17 40	9.1	1 67		19 07	2058
Rippstein Ernst, 46	2157	18 88	16 73	2 15				2 15	10.1		- 63	1 52	2283
Milch und Landwirtschaftliche Genossenschaft	2172	5 72		5 72				5 72	11.1		- 77	4 95	2172
Emmenegger Benjamin, 35	2175	8 29		8 29	66	7	47	7 09	12.1	3		7 12	2175
GE - Meier Roland	2180	12 19		12 19				12 19	13.1	1 59		12 19	2180
- Meier - Weitz Dagmar									13.2			1 59	2275
ME - Kuchenmeister Dieter	2184	10 63		10 63	44			10 19	14.1		- 19	10 00	2184
- Kuchenmeister - Belser Anna													
Borer Paul, 43	2185	31 45		31 45	1 19			30 26	15.1		- 99	29 27	2188
Gubler Karin	2185	6 02		6 02				6 02	16.1	27		6 29	2185
ME GB - Nr. 2175 , 2149 , 732 2277 , 740 , 2281 , 2058									17.1	2 17		2 17	2280
Einwohnergemeinde Kienberg									1.1		- 43	3 69	2274
									1.11			42	2290
- öff. Strasse alter Feldweg		4 66		4 66	12			4 54					
- öff. Strasse									1.2	23		12 66	50003
- öff. Strasse									1.3			89	50003.1
- öff. Strasse Mittlerfeldweg	50006	4 82		4 82				4 82	1.4			4 82	50006
- öff. Strasse									1.5			85	50008
- öff. Strasse									1.6			1 03	50001
- öff. Strasse									1.7			1 83	50000
Fussweg									1.8	1		1 54	50002
- öff. Gewässer									1.9		-1 22	3 92	50005
- öff. Gewässer									1.10			4 55	50004
Planungsunsicherheit 0.24 ‰				7				7			- 7		
Total		4 01 29	110 10	2 91 26	17 03	1 53	9 69	2 63 01		8 93	-8 93	2 91 26	

3. Grundbuchvereinigungen

Neue Grundstücke	Alte Grundstücke 630	772	773	2066	2157	2180	2188	2275	2276	2283	Neue Fläche (m²)
630	44 74								95		45 69
772		2033	16 70								37 03
773			0								0
2066				0							0
2157					16 73					1 52	18 25
2180						12 19		1 59			13 78
2188				16			29 27				29 43
2275								0			0
2276									0		0
2283										0	0
Alte Fläche (m²)	44 74	20 33	16 70	16	16 73	12 19	29 27	1 59	95	1 52	144 18

4. nachträgliche Grundbuchberichtigungen

Parzelle **GB 766** misst nach GB	1096 m²	Parzelle **GB 772** misst nach GB	3703 m²
nach Neuaufnahme	**1091 m²**	nach Neuaufnahme	**3712 m²**
Die Differenz ist im GB zu korrigieren	- 5 m²	Die Differenz ist im GB zu korrigieren	9 m²

5. Rand- und Folgemutationen

Neue Grundstücke	Alte Grundstücke 735	772	2157	2188	2277	öff. Gewässer ZP - Nr. 1.9	Neue Fläche (m²)
735	44 48						44 48
772	-	36 66		d) 46			37 12
2157			17 92				17 92
2188		c) 46		28 97			29 43
2277					8 21		8 21
2282					e) 8 21		8 21
öff. Gewässer ZP - Nr. 1.9	b) 76		a) 33			3 92	5 01
Alte Fläche (m²)	45 24	37 12	18 25	29 43	16 42	3 92	150 38

Der Nachführungsgeometer
21. Dez. 1995
BUXTORF UND LERCH
Vermessungs- und Ing.-Büro
Dellenstrasse 75 Tel. 2-3 40 60
4632 TRIMBACH-OLTEN