


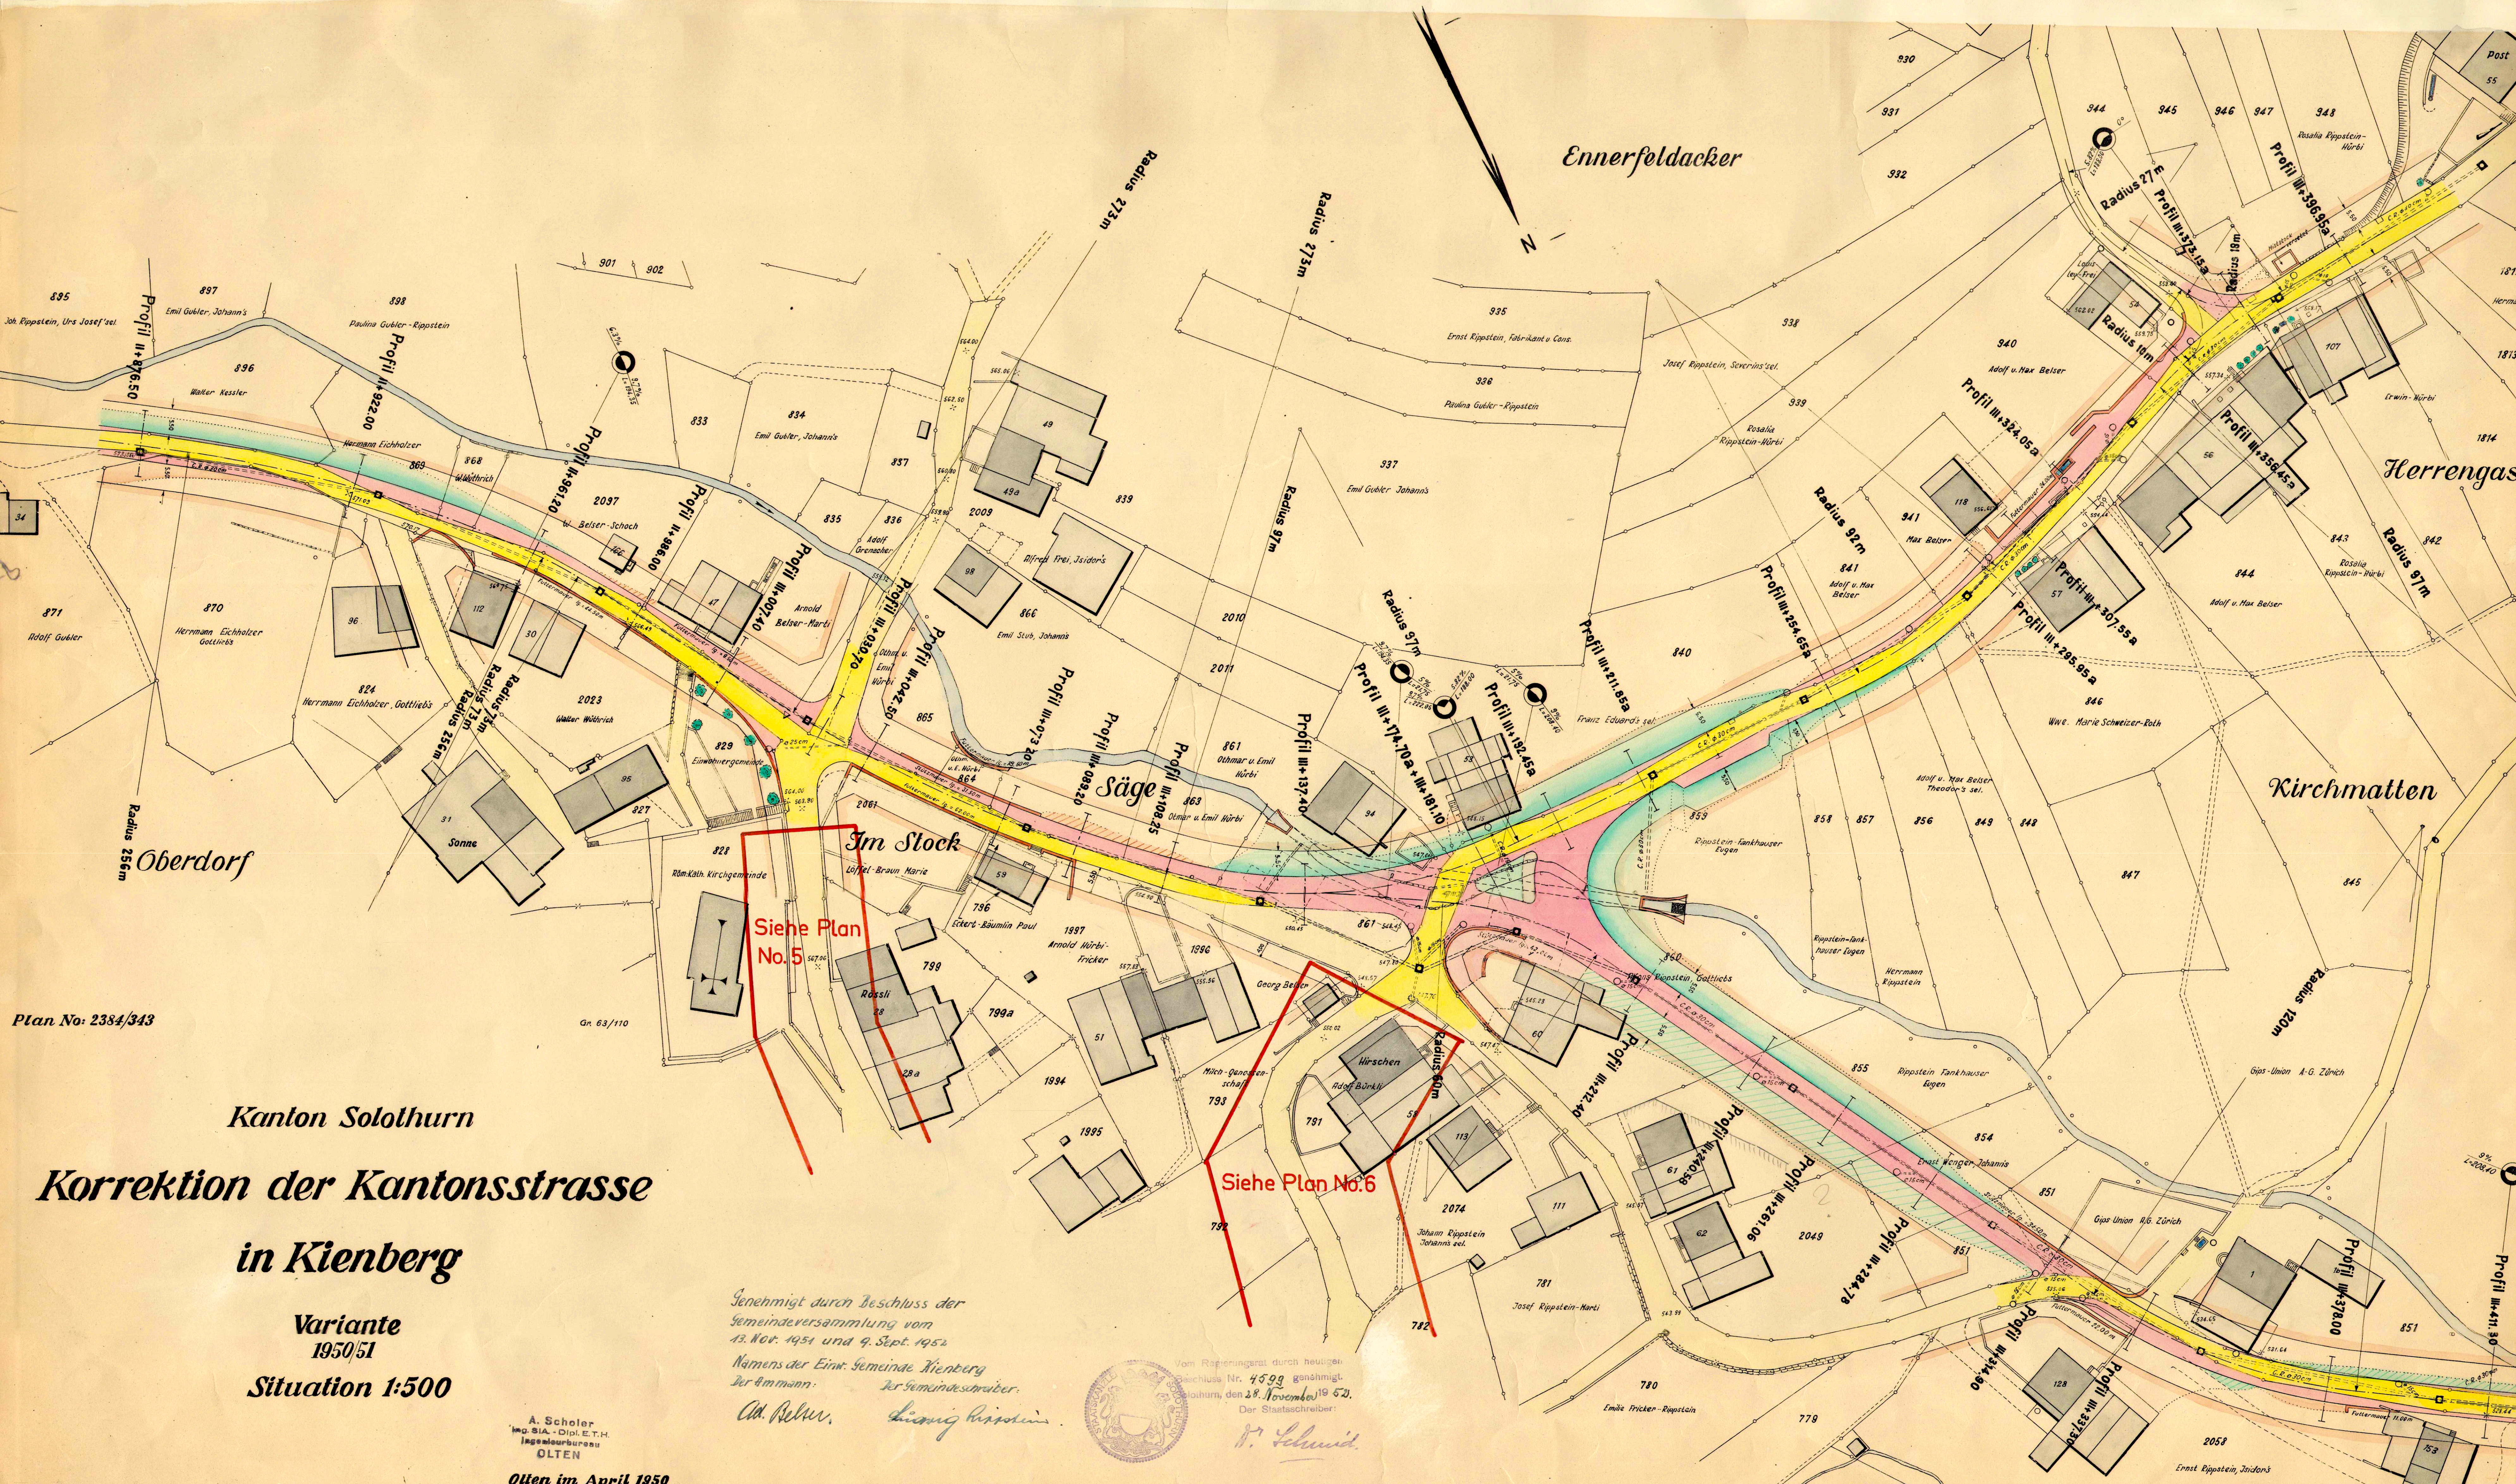

Plan No: 2384/343

Kanton Solothurn
**Korrektion der Kantonsstrasse
 in Kienberg**

Variante
 1950/51
 Situation 1:500

A. Scholer
 Ing. SIA - Dipl. ETH
 Ingenieurbureau
 OLTEN

Olten, im April 1950

Genehmigt durch Beschluss der
 Gemeindeversammlung vom
 13. Nov. 1951 und 9. Sept. 1952


Namens der Einw. Gemeinde Kienberg
 Der Ammann: Der Gemeindevorsteher:

Ad. Reber, Ludwig Rippstein



Vom Regierungsrat durch heutigen
 Beschluss Nr. 4599 genehmigt.
 Solothurn, den 28. November 1952.
 Der Statthalter:

P. Schmid

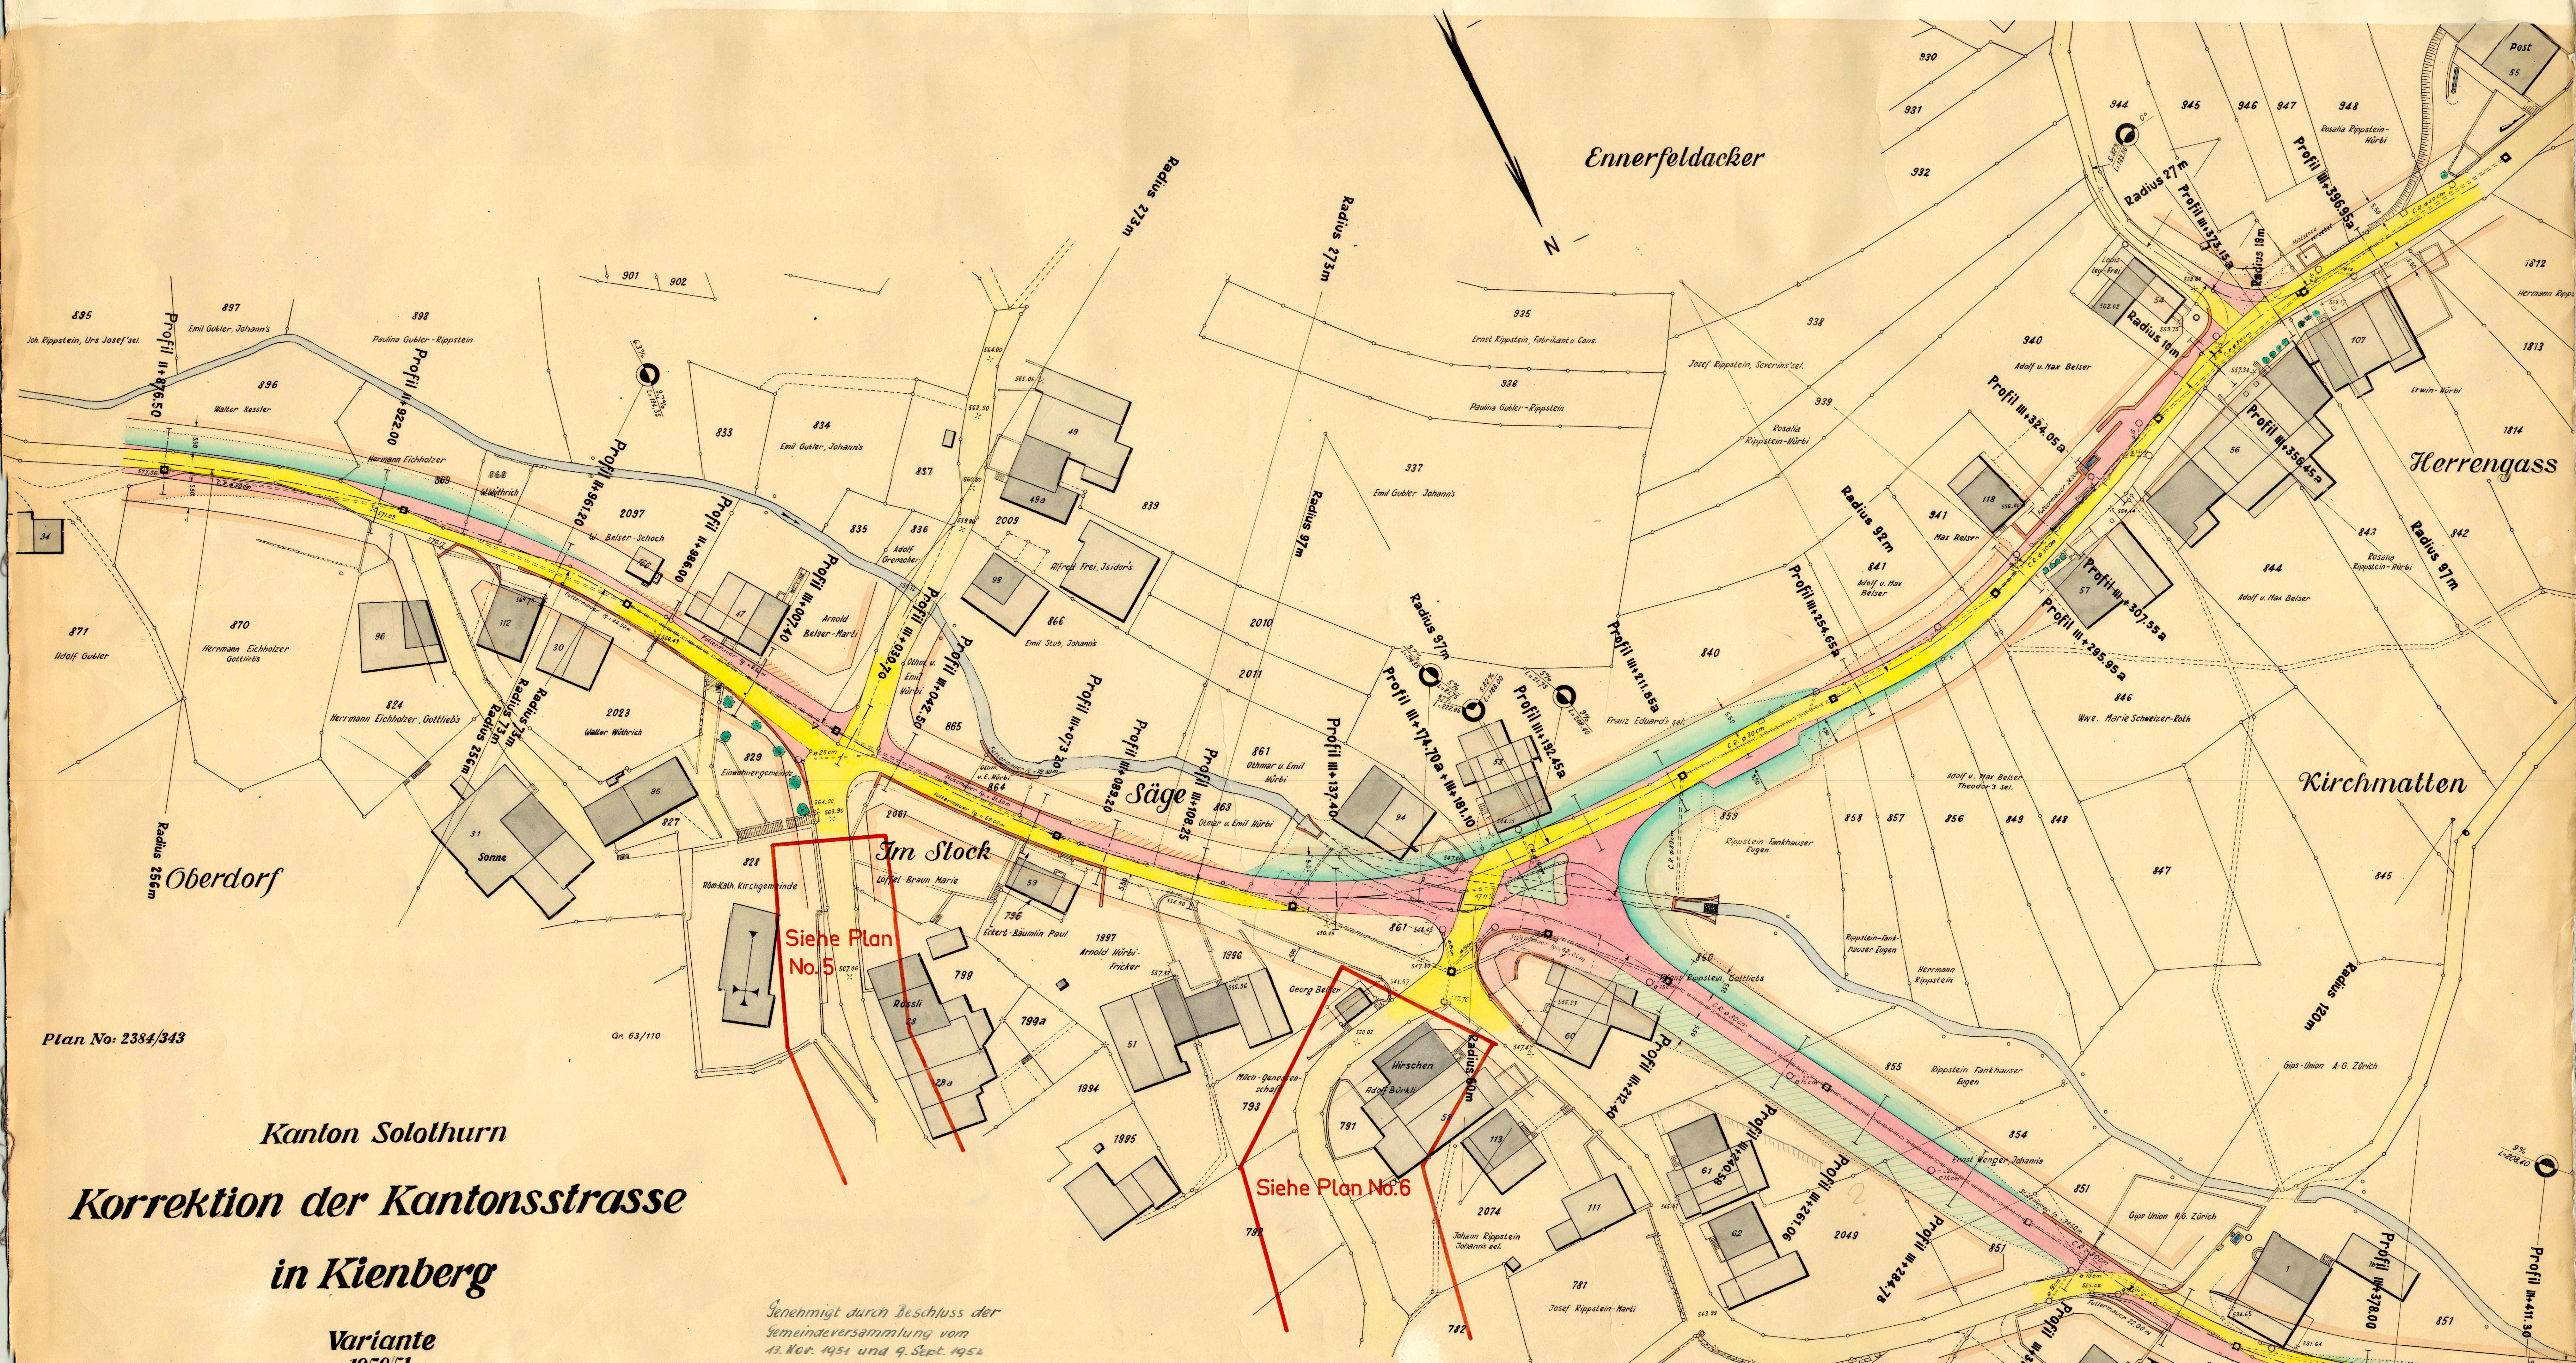

Plan No: 2384/343

Kanton Solothurn

Korrektion der Kantonsstrasse in Kienberg

 Variante
1070/51

 Genehmigt durch Beschluss der
Gemeindeversammlung vom
13. Nov. 1951 und 9. Sept. 1952