


Anschluss Plan 4

Baulinie

Vorbautlinie

Einwohnergemeinde Kienberg
AUFLAGEPLAN:
 Auflage vom 24. Dez. 67 bis 25. Jan. 68
 Genehmigt durch die Gemeindeversammlung
 am 24. Sept. 69
 der Ammann: *An. Nelson*
 der Gemeindegemeinder: *Kimmli*
 Genehmigt durch den Regierungsrat
 durch Beschluss Nr. 1020 vom 27. Febr. 70

Der Staatsschreiber:
Dr. A. Rollin

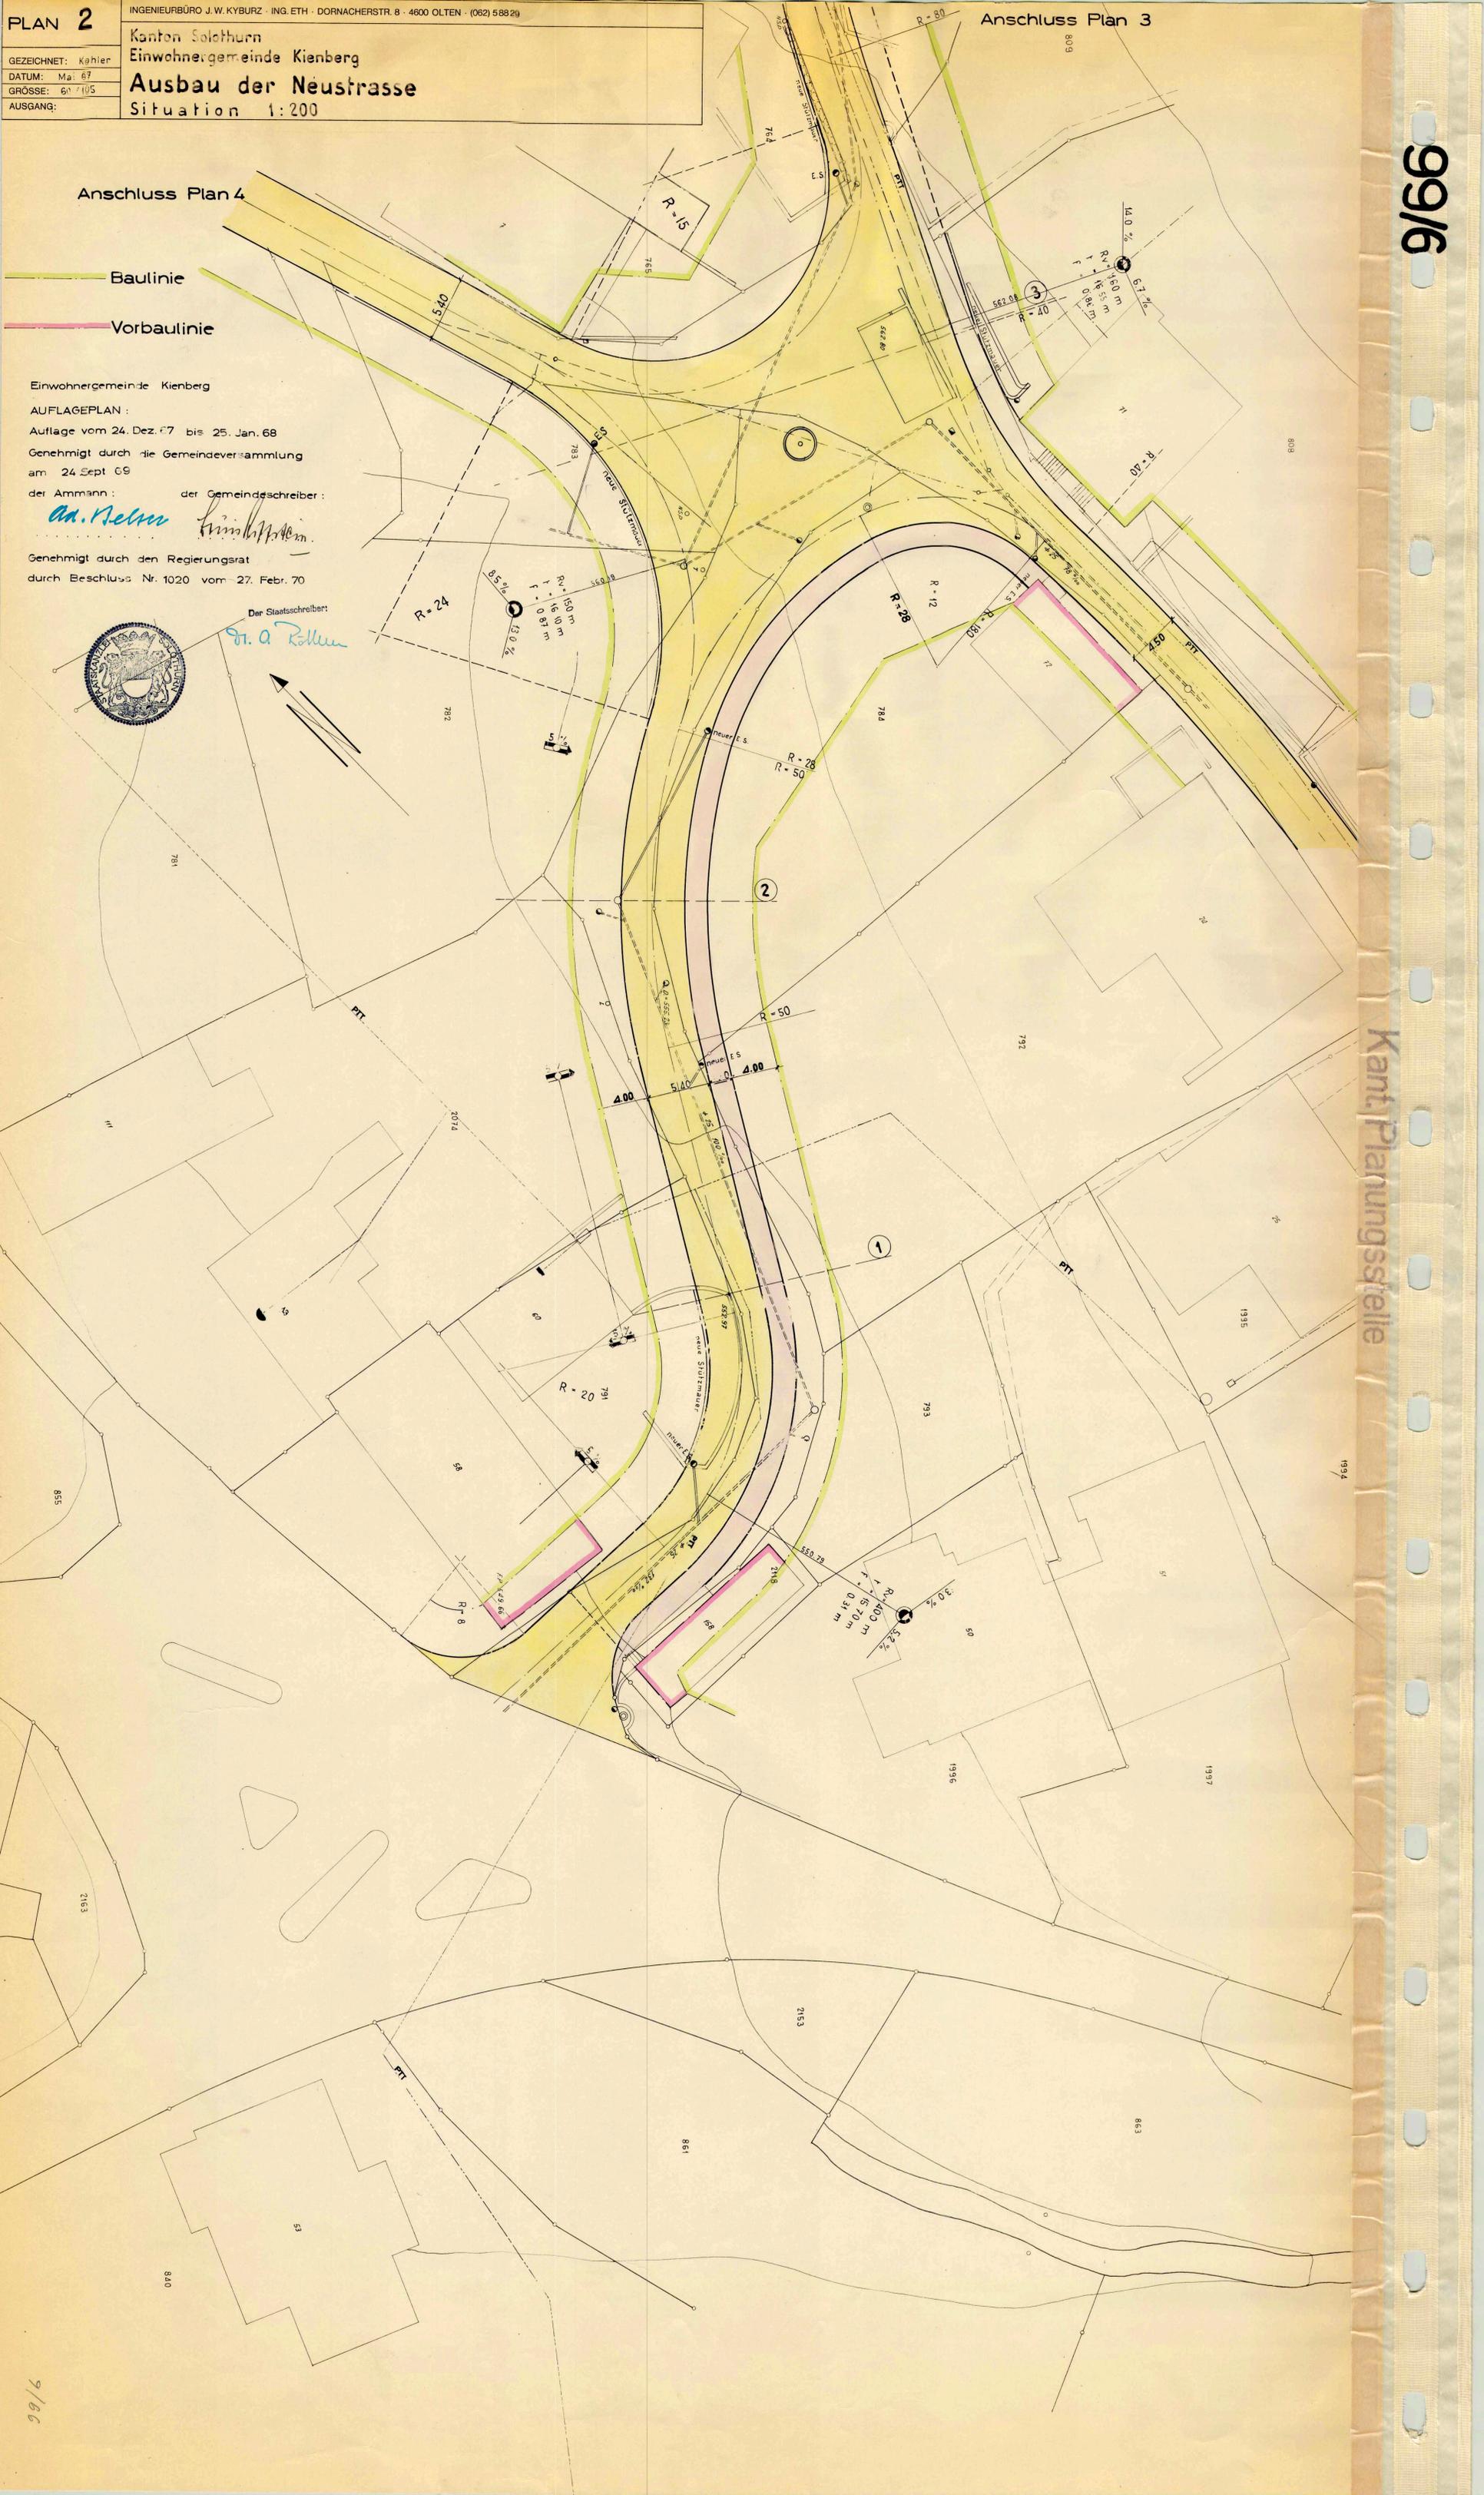

99/6

9/66