PLAN 4	INGENIEURBÜRO J.W. KYBURZ · ING. ETH · DORNACHERSTR. 8 · 4600 OLTEN · (062) 5 88 29
GEZEICHNET: Kohler	Kanton Solothurn
DATUM: Mai 67	Einwohnergemeinde Kienberg
GRÖSSE: 60 / 147	**Ausbau des mittleren Feldweges I. Teil**
AUSGANG:	Situation 1:200

Einwohnergemeinde Kienberg

AUFLAGEPLAN:

Auflage vom 24. Dez. 67 bis 25. Jan. 68

Genehmigt durch die Gemeindeversammlung

am 24. Sept. 69

der Ammann: Ed. Fetter der Gemeindeschreiber: [illegible]

Genehmigt durch den Regierungsrat

durch Beschluss Nr. 1020 vom 27. Jan. 70

Der Staatsschreiber: Dr. A. Kölliker

Baulinie

Vorbaulinie

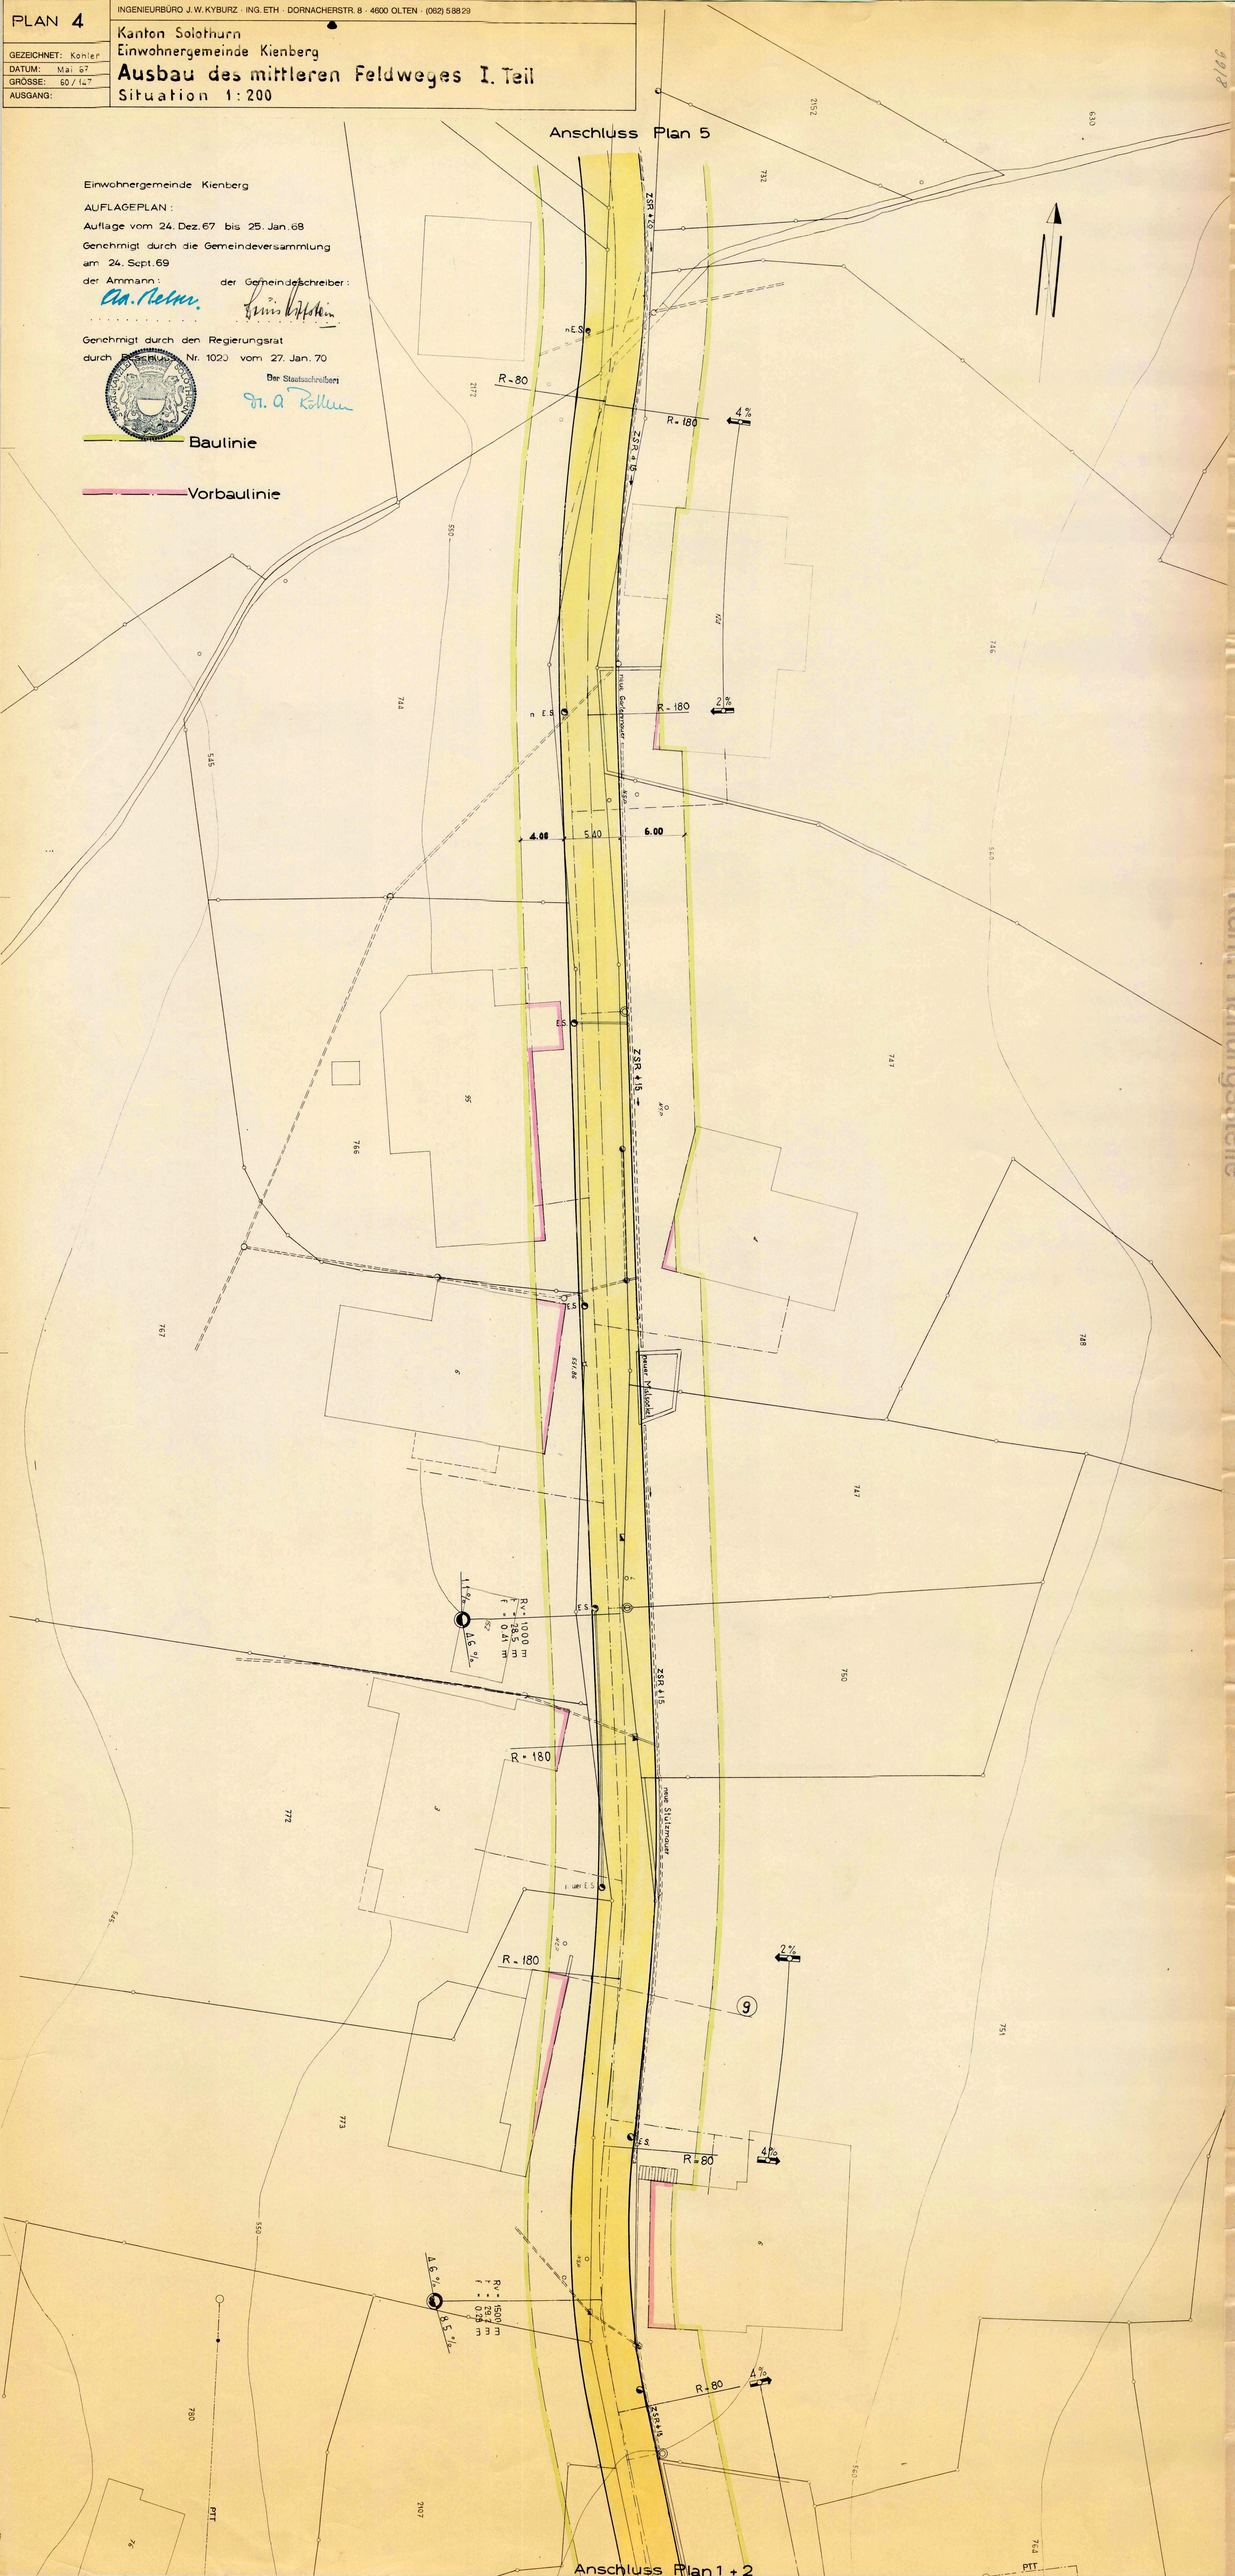

Kant. Planungsstelle
99/8