


129 / 16

KANTON SOLOTHURN GEMEINDE KLEINLÜTZEL

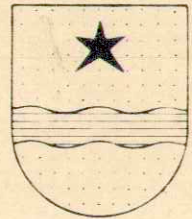

gültiger Plan


Strassen - und Baulinienplan

im Baumgarten

AUFLAGEPLAN

2. Auflage

Situation 1:1000

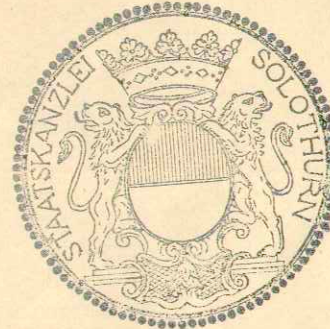

Öffentliche Auflage vom 16.9.1976 bis 15.10.1976
Genehmigt von der Einwohnergemeinde-Versammlung vom 22.6.1977

Der Ammann:

U. Stein

Der Gemeindegemeinderat:


W. Mann

Vom Regierungsrat durch Beschluss-Nr. 5002 genehmigt
Solothurn, den 26.8.1977

Der Staatsschreiber:

Dr. Max Gygis

Rudolf Schmidlin, dipl. Bauingenieur ETH SIA, 4242 Laufen, Tel. 061 89 60 42

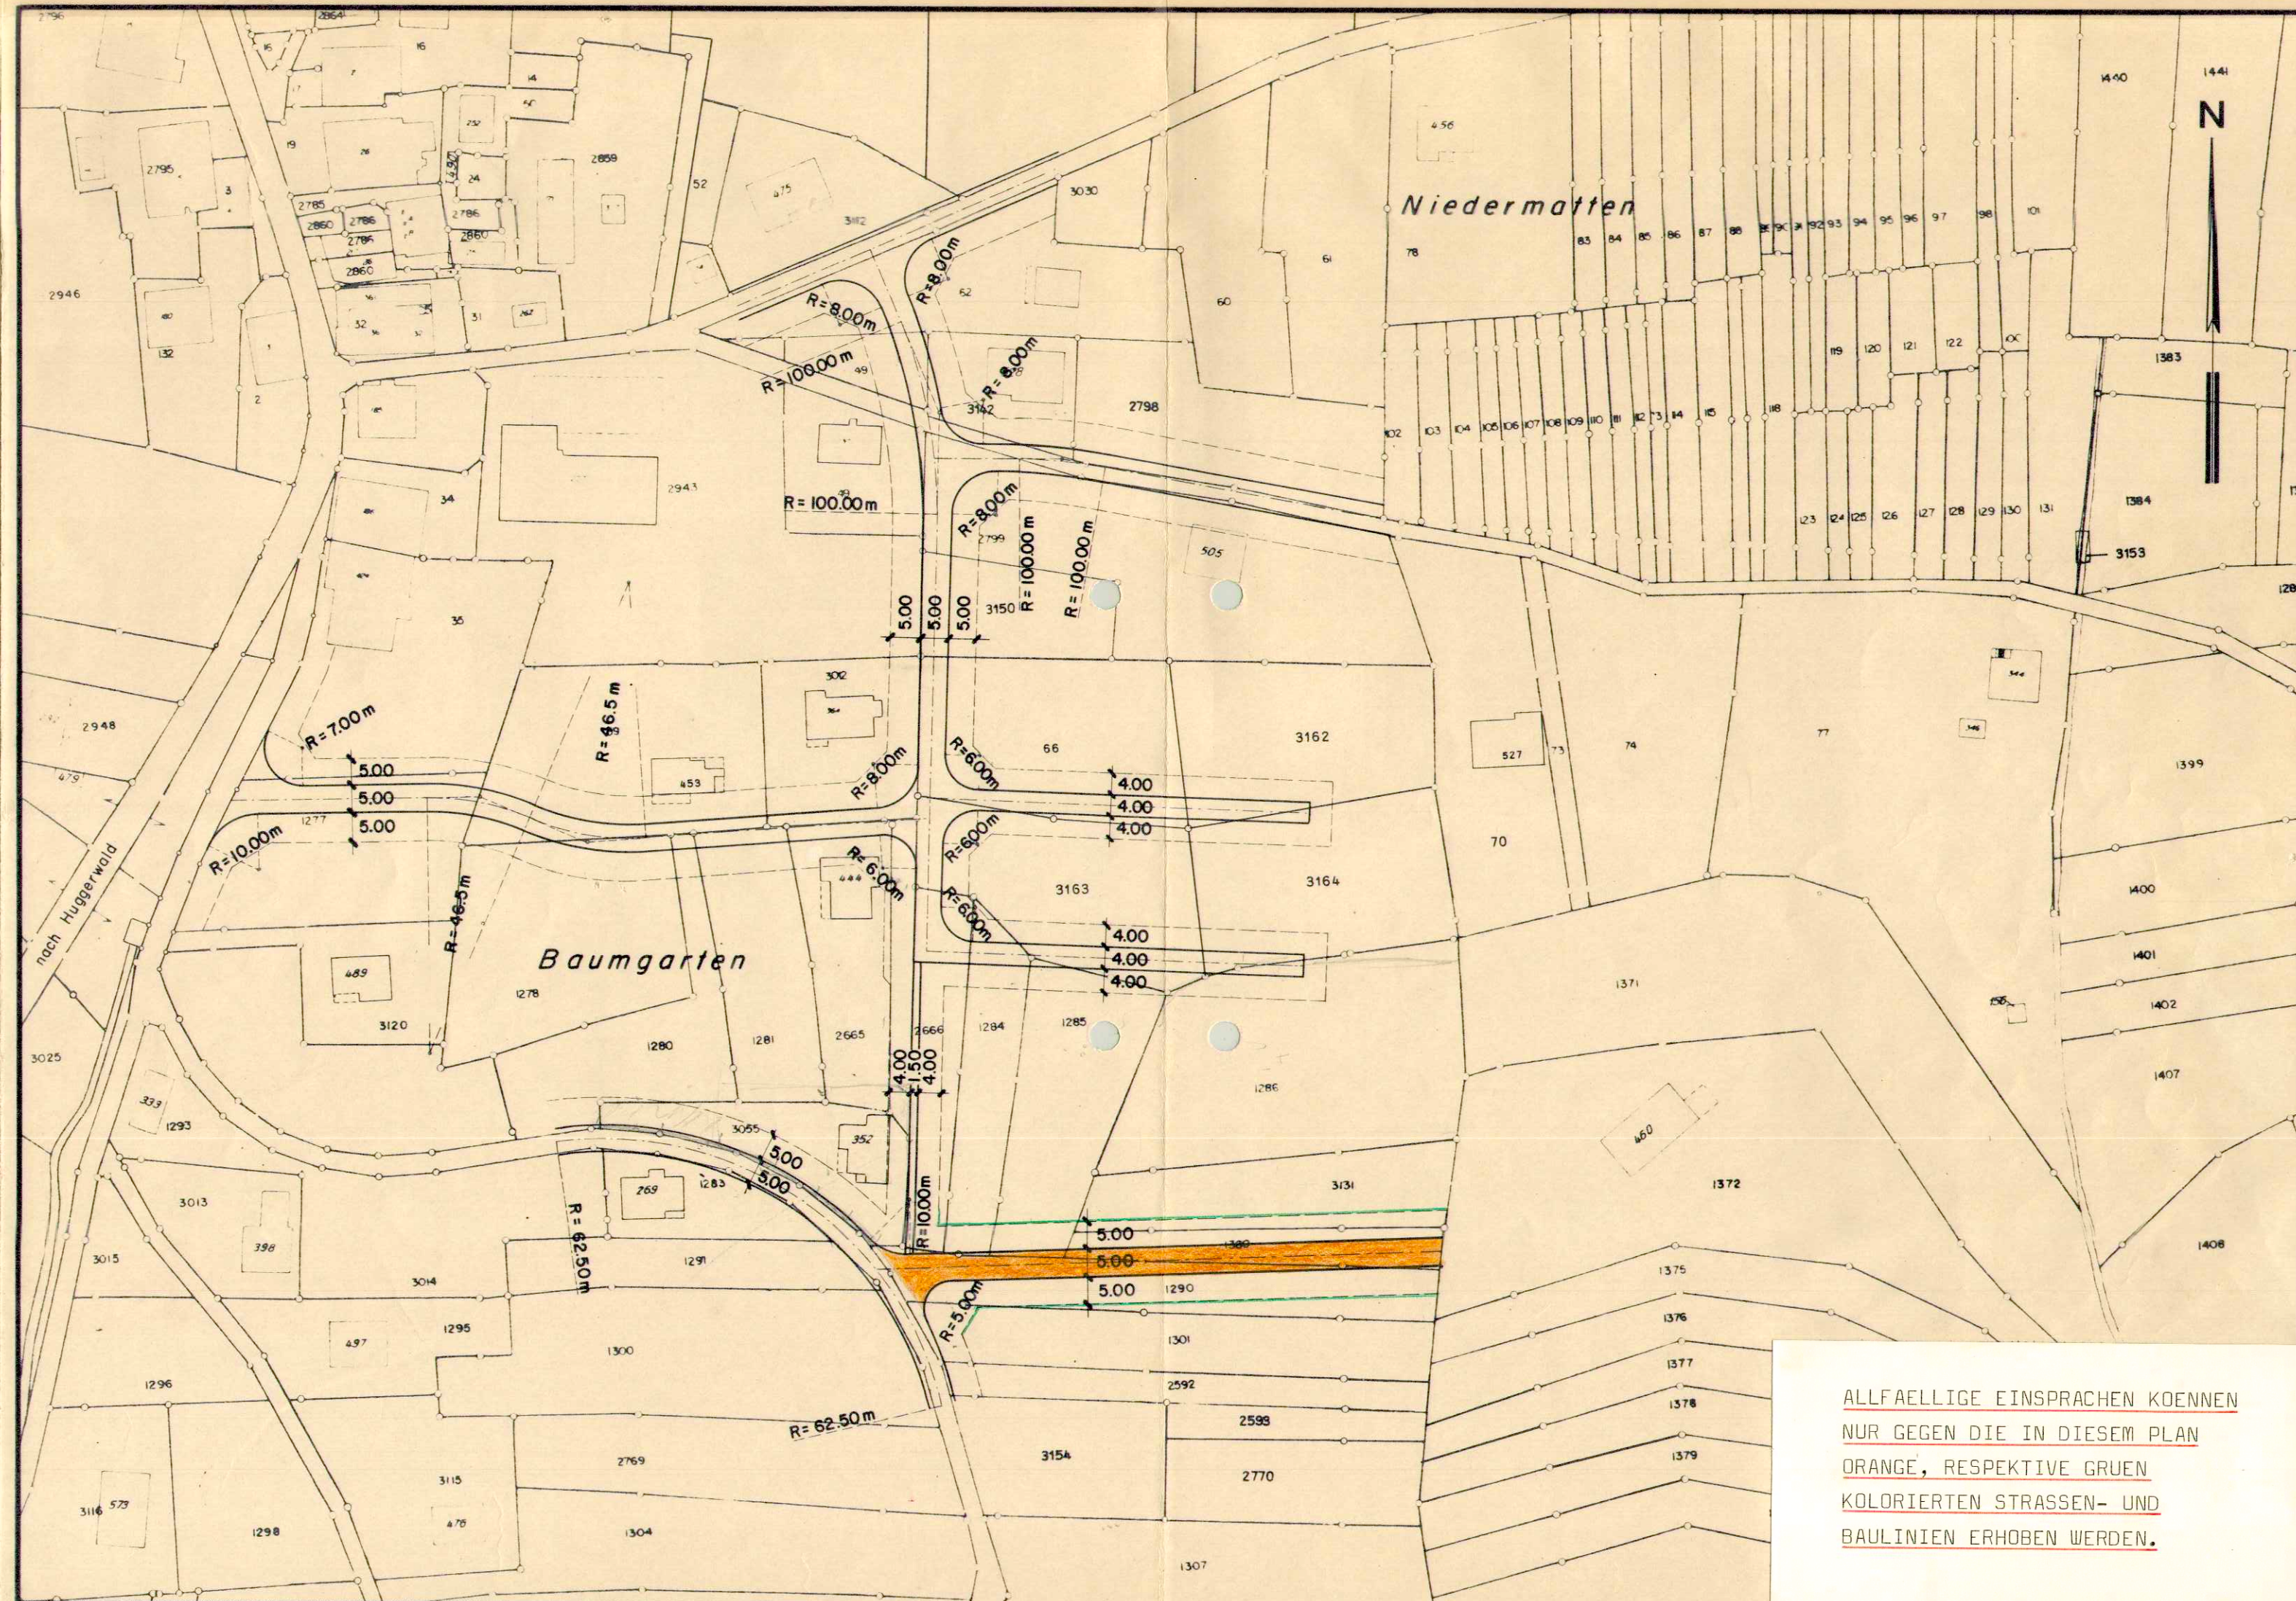

ALLFÄLLIGE EINSPRACHEN KOENNEN
NUR GEGEN DIE IN DIESEM PLAN
ORANGE, RESPEKTIVE GRUEN
KOLORIERTEN STRASSEN- UND
BAULINIEN ERHOEBEN WERDEN.

Ob.	Nr.	Datum	Gez.	Gedr.	Grosse	Geändert	Nachgeführt	III, Schbl. Danl
153	3	27.2.1976	D.S.		63/30	3.9.1976		