129/48

Bau- und Justizdepartement

Die öffentliche Planauflage erfolgte vom 30. Jan. 2014 bis 31. Jul. 2014

Gemeinde: Kleinlützel

Strasse: Huggerwaldstrasse

Abschnitt: Laufenstrasse bis Oberer Eichweg

Projekt: Strassensanierung Huggerwaldstrasse

Projektphase: Auflageprojekt

Inhalt: Erschliessungsplan, Situation 1:200

Übersicht

KANTON solothurn

Vom Regierungsrat durch heutigen Beschluss Nr. 2014 genehmigt.
Solothurn, den 6. 12. 2014
Der Staatsschreiber:

JAUSLIN STEBLER INGENIEURE AG

Passwangstr.25, 4226 Breitenbach, Tel. 061 487 87 87, Fax 061 487 87 01,
Bauherrenstraße
sowie
4450 Sissach, Tel. 061 976 99 44, Fax 061 976 99 45
Mühlhof, Herrenmatte 43, 4528 Balsthal
Telefon 032 631 24 25, Telefax 032 631 19 44

Dok.-Nr.	702921-050
Format	A0 (1189 mm)
Projekt	Nr.m [m] [Y]
Datum	[m] [m] [m]
Gezeichnet	[m] [m] [m]
Freigabe	[m] [m] [m]
Kontrolle: Index 0	[m] [m] [m]
Geprüft	[m] [m] [m]
Freigabe	[m] [m] [m]
Originalmassstab	1:200
Projekt-Nr. / AP	4660 / 2414
Dig. Nr. 58	
Dig. Nr. 359	
Kopiert in	

F	Änderungen Grundbuchvermesser
E	Änderungen Ergänzte, Textlich etc. gemäss Korrex AVT
D	Änderungen , AVT gem. kant. Vernehmlassung
C	Schnitten angepasst, Kleine Geländeänderungen mehr.
B	Schnitten
A	Ergänzungen AVT
Index	Änderungen

Legende:

Genehmigungsinhalt

- Fahrbahn Kantonsstrasse
- Fahrbahn Gemeindestrasse
- Bushaltestelle; Fahrbahnhaltestelle
- Gehweg
- Schrammbord
- Differenzmauer
- Mauer abbrechen
- Rand/Abgrenzung
- Geltungsbereich Erschliessungsplan
- Sichtbereiche

Orientierungsinhalt (bestehend)

- Fahrbahn
- Private Verkehrsfläche
- Gehweg
- Grünfläche
- Mauer
- Baum
- Hecke
- Ein- / Ausfahrten
- Bauline
- Strasse-Punkte

Orientierungsinhalt (neu)

- Pfosten
- Bereich Fussgängerquerung (ohne Markierung)

Signalisation und Markierung sind nicht Gegenstand der Planauflage.

Dem Erschliessungsplan kommt gleichzeitig die Bedeutung der Baubewilligung gemäss § 39 Abs 4 PBG zu.

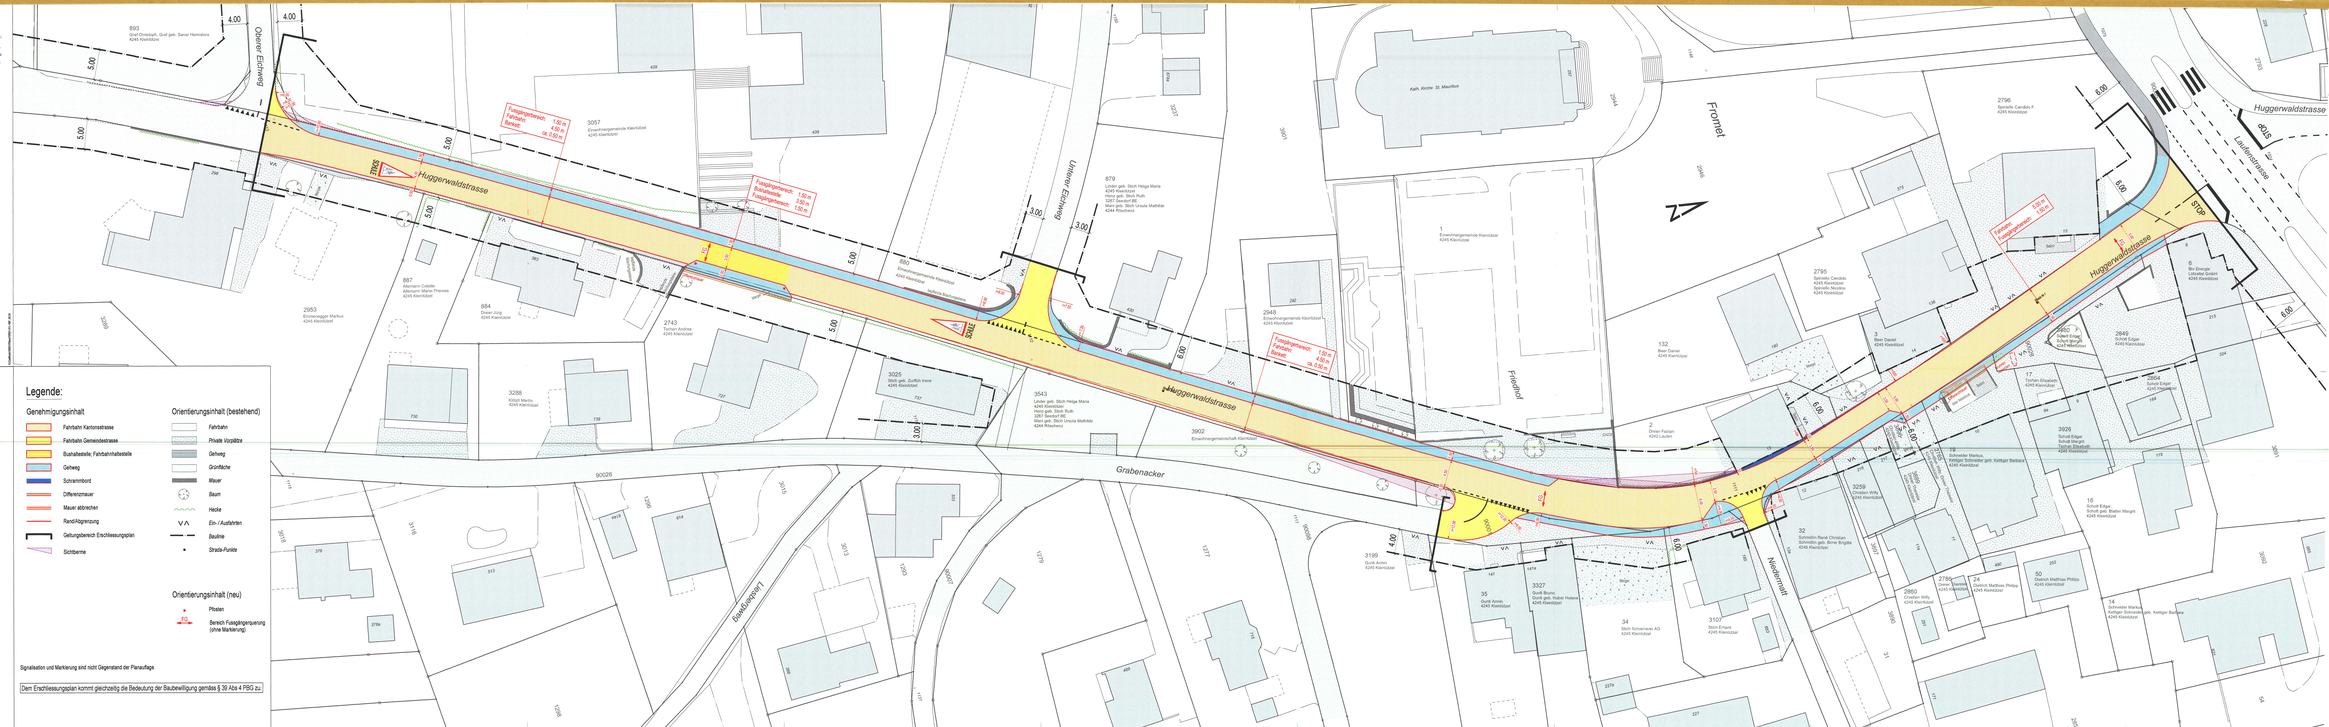
Huggerwaldstrasse
Oberer Eichweg
Grabenacker
Fussweg
Fussweg
Fussweg