

# Kantonaler Erschliessungs- und Gestaltungsplan mit Sonderbauvorschriften

# Hochwasserschutz und Renaturierung Chueretsrütibächli

## Detail Einlauf 1:100, 1:200

Dem kanonalen Erschliessungs- und Gestaltungsplan "Hochwasserschutz und Renaturierung Chueretrütibächli", kommt die Bedeutung der Baubewilligung nach §39 Abs. 4 des Bau- und Planungsgesetzes (PBG, BGS 711.1) zu.

Öffentliche Auflage vom 26. Mai 2023 bis 26. Juni 2023

Genehmigt vom Regierungsrat des Kantons Solothurn  
mit Beschluss Nr. 2024/837 vom 4. Juni 2024

Der Staatsschreiber:

*H. F.*




Publikation des Regierungsratsbeschlusses  
im Amtsblatt vom 28. Juni 2024






| PROJEKTVERFASSER:<br>INGENIEURBÜRO GÖTZ<br>KASERNENSTRASSE 24<br>4410 LIESTAL<br><br>TEL: 061 921 77 11<br>FAX: 061 923 86 51 |                                          | info@buerogoetz.ch<br>www.buerogoetz.ch<br><br> | <table border="1"> <thead> <tr> <th>INDEX</th> <th>DATUM</th> <th>GEZ.</th> <th>KONTR.</th> </tr> </thead> <tbody> <tr> <td>I</td> <td>16.03.2022</td> <td>NT</td> <td>WG</td> </tr> <tr> <td>II</td> <td>01.03.2023</td> <td>NT</td> <td>WG</td> </tr> <tr> <td>III</td> <td>28.09.2023</td> <td>NT</td> <td>WG</td> </tr> <tr> <td> </td> <td> </td> <td> </td> <td> </td> </tr> </tbody> </table> | INDEX | DATUM | GEZ. | KONTR. | I | 16.03.2022 | NT | WG | II | 01.03.2023 | NT | WG | III | 28.09.2023 | NT | WG |  |  |  |  |
|---|------------------------------------------|---|---|-------|-------|------|--------|---|------------|----|----|----|------------|----|----|-----|------------|----|----|--|--|--|--|
| INDEX   | DATUM                                    | GEZ.   | KONTR.   |       |       
| I   | 16.03.2022                               | NT   | WG   |       |       
| II   | 01.03.2023                               | NT   | WG   |       |       
| III   | 28.09.2023                               | NT   | WG   |       |       
|   |                                          
| BAUVORHABEN: KLEINLÜTZEL, HOCHWASSERSCHUTZ - Bauprojekt                                                                       |                                          | ADRESSE:<br>CHUERETSRÜTI, KLEINLÜTZEL                                                                                              |   |       
| PLANINHALT: CHUERETSRÜTIBÄCHLI; DETAIL EINLAUF                                                                                |                                          |   
| PLANNUMMER: 2008_03<br>DATEINAME: 2008_Plan_BP                                                                                | PLANFORMAT: A2<br>MASSSTAB: 1:100, 1:200 | BAUHERRSCHAFT:<br>EINWOHNERGEMEINDE KLEINLÜTZEL                                                                                    |   |       

## Legende Genehmigungsinhalt

|                                                                                    |                                       |
|------------------------------------------------------------------------------------|---------------------------------------|
|  | Wasserspiegel HQ <sub>100</sub>       |
|  | Neue Eindolung, Anschluss an Ringbäch |
|  | Neuer Bachlauf                        |
|  | Sohlensubstrat, Gelbkies              |
|  | Fundamentbeton (PC250, 0/16 o.ä.)     |
|  | Asphalt (3schichtig eingebaut)        |
|  | Bepflanzung, Baum (richtungsweisend)  |
|  | Sohlschwelle Wasserbausteine Kalk     |
|  | Sohlensicherung Wurzelstöcke          |

## Legende Orientierungsinhalt
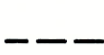
|                                                                                       |                               |
|---------------------------------------------------------------------------------------|-------------------------------|
|  | Gewässerraum                  |
|  | best. Asphaltfläche           |
|  | Parzellengrenzen              |
|  | Leitung Swisscom              |
|  | Schmutzabwasserleitung mit KS |
|  | Bestehende Bachdole           |
|  | Trinkwasserleitung            |
|  | Stromleitung                  |
|  | Leitung UPC                   |

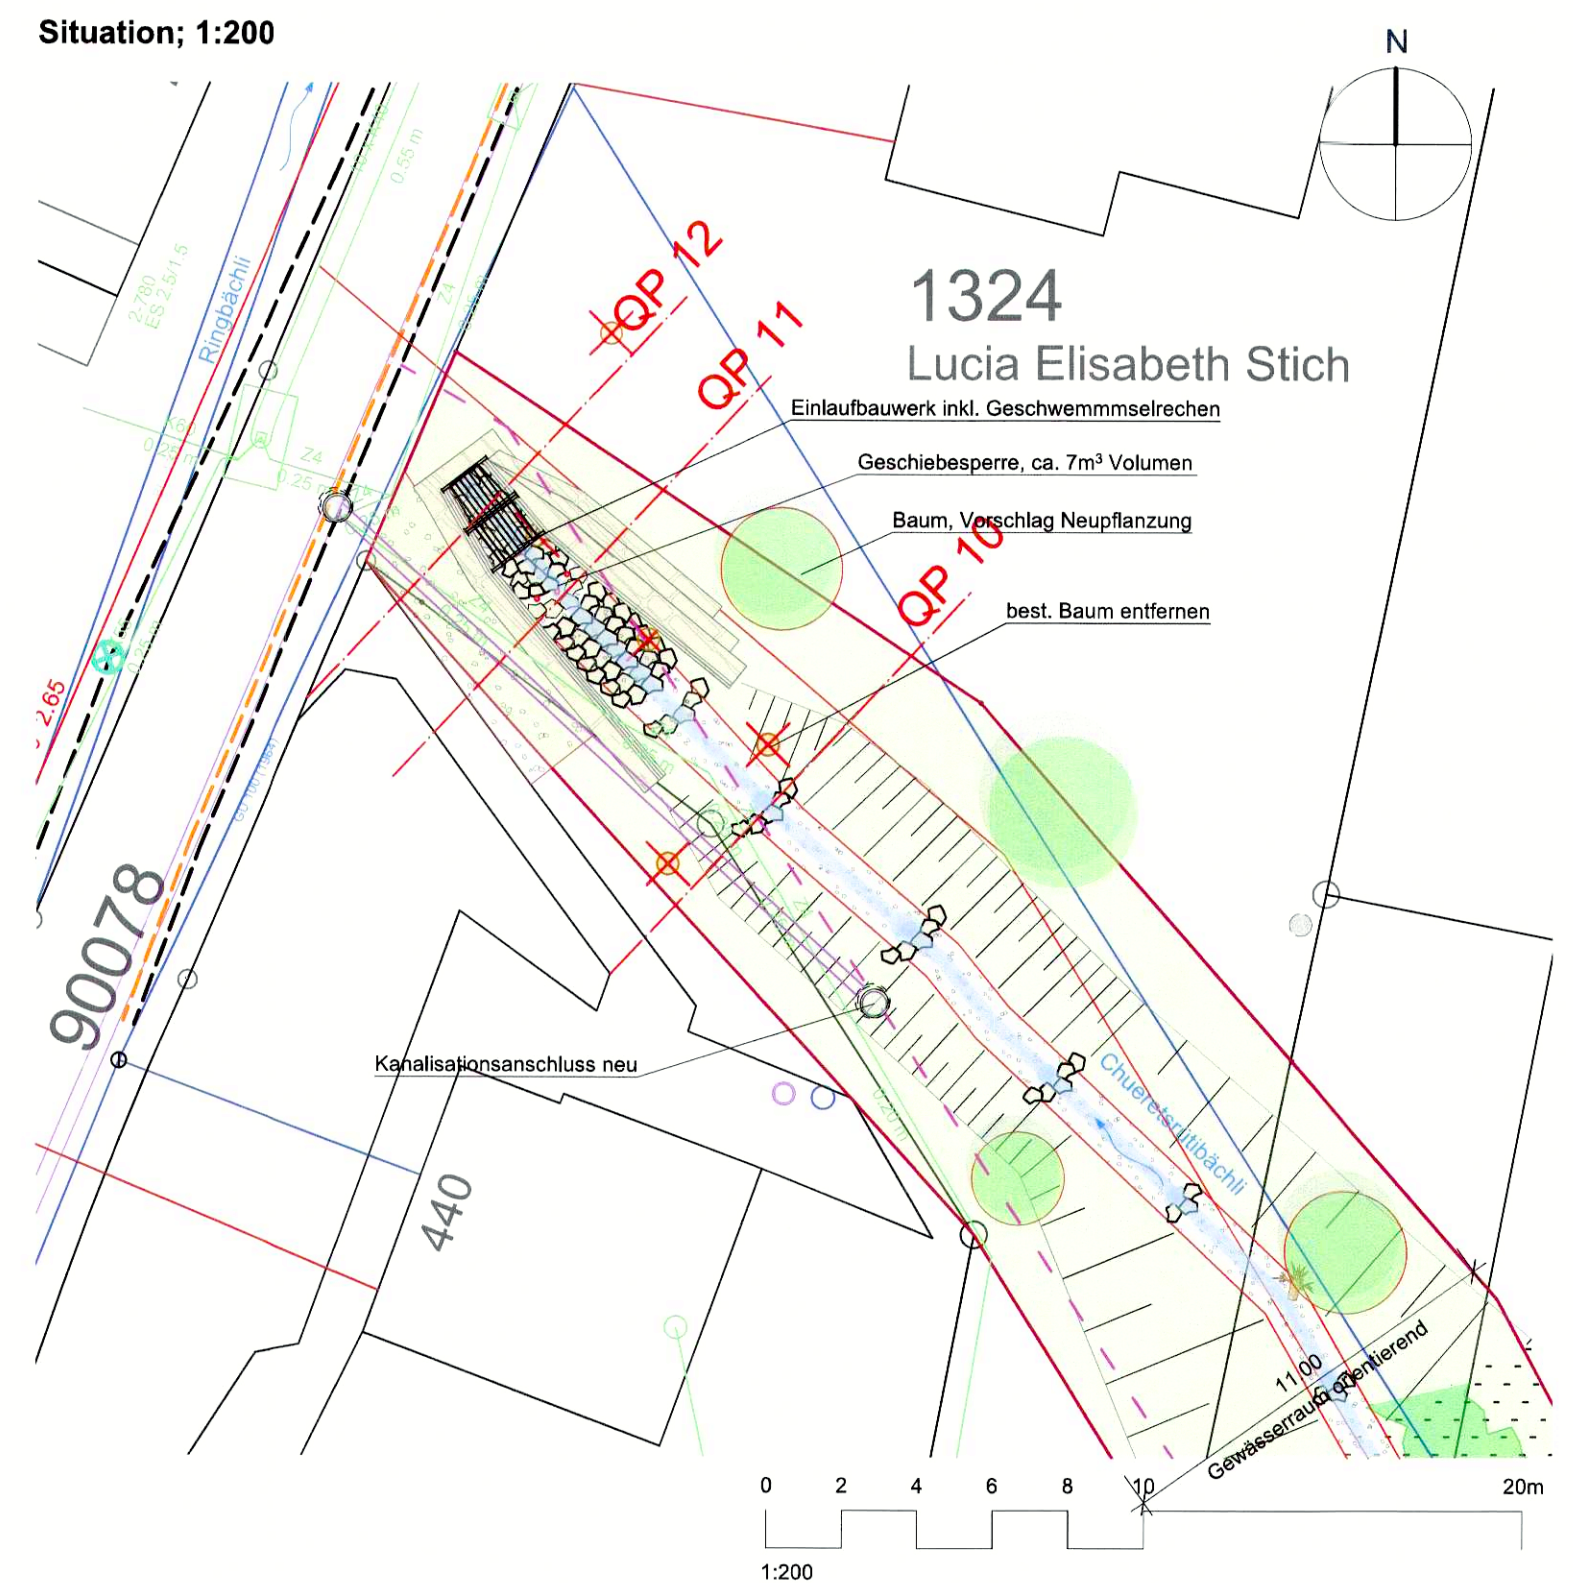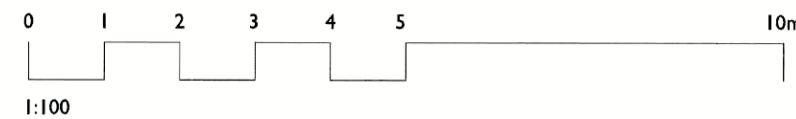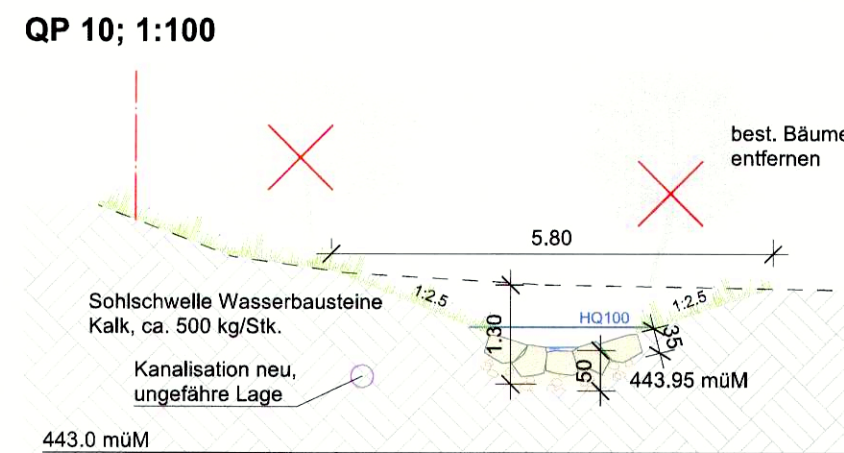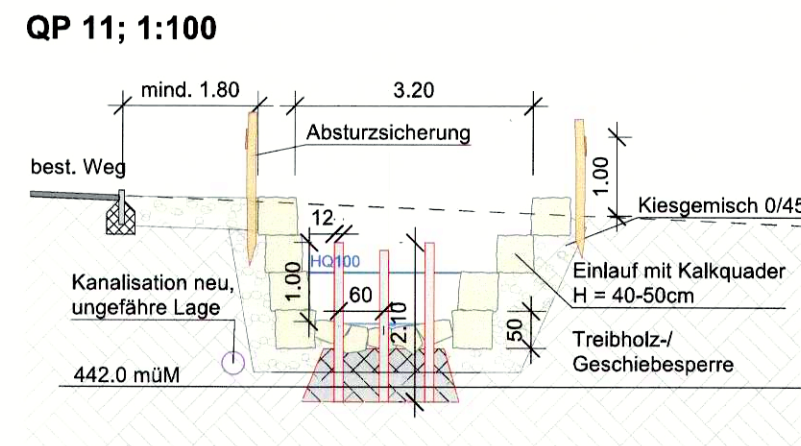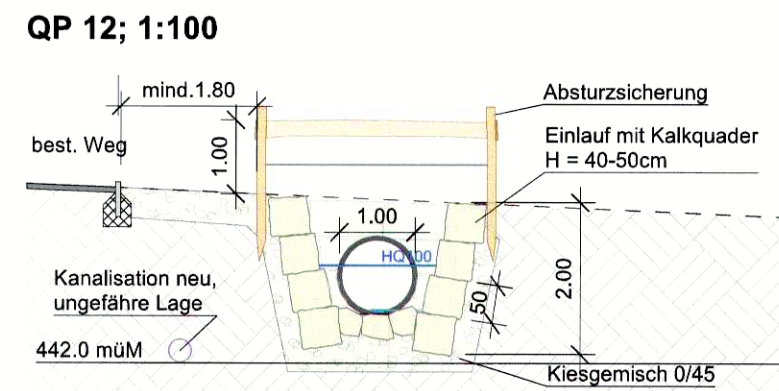

**Längsschnitt Einlaufbauwerk und Geschiebefang; 1:100**

