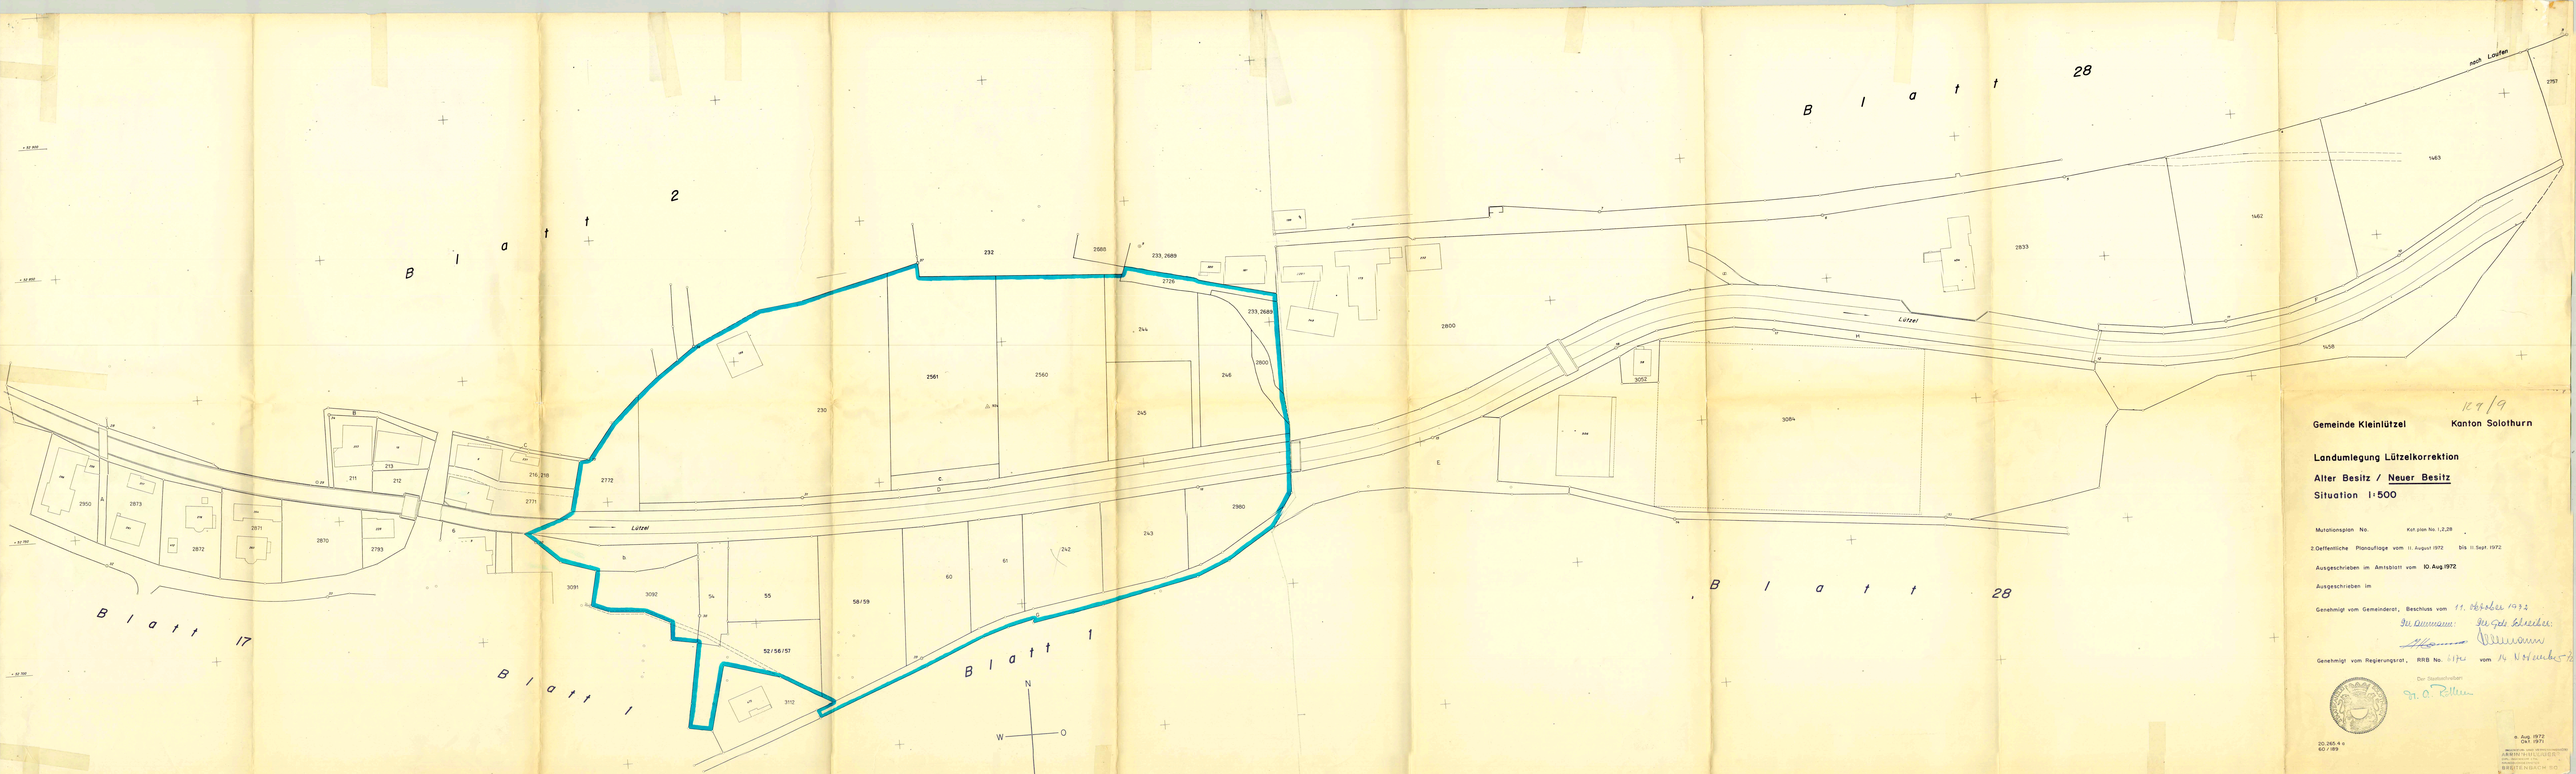

127/9

Gemeinde Kleinlützel **Kanton Solothurn**

Landumlegung Lützelkorrektion

Alter Besitz / Neuer Besitz

Situation 1:500

Mutationsplan No. Kat. plan No. 1,2,28

2. Oeffentliche Planauflage vom 11. August 1972 bis 11. Sept. 1972

Ausgeschrieben im Amtsblatt vom 10. Aug. 1972

Ausgeschrieben im

Genehmigt vom Gemeinderat, Beschluss vom 11. Oktober 1972

Der Ammann: Der Gem. Schreiber:

Genehmigt vom Regierungsrat, RRB No. 6174 vom 14. November 1972

Der Staatsschreiber:

20.265.4 a
60/189

8. Aug. 1972
Okt. 1971

Verlag von Arnold Bruckner, Bern
Druck von Ernst Ludwig Schmidt
Lithographie und Kunstdruck
BREITENBACH SO