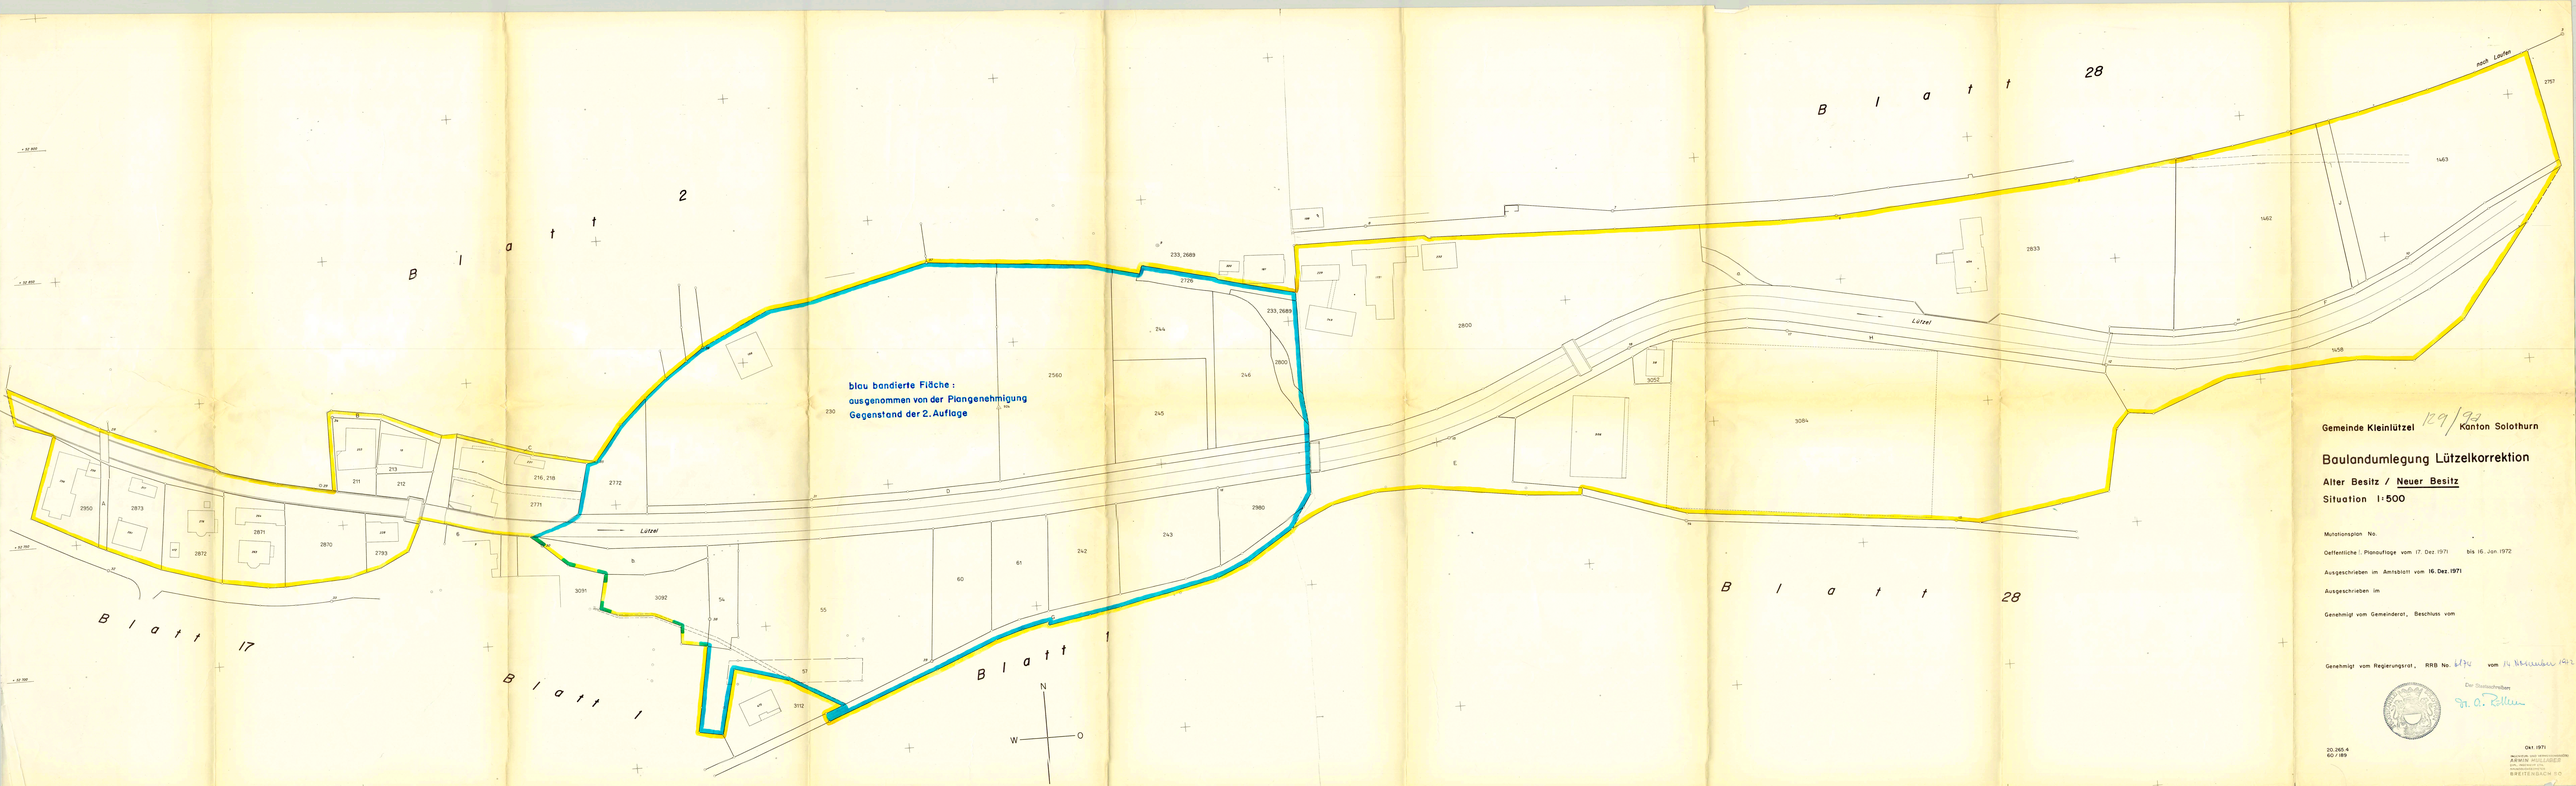

Gemeinde Kleinlützel 129/92 Kanton Solothurn

Baulandumlegung Lützelkorrektion

Alter Besitz / Neuer Besitz

Situation 1:500

Mutationsplan No. -

Oeffentliche Planauflage vom 17. Dez. 1971 bis 16. Jan 1972

Ausgeschrieben im Amtsblatt vom 16. Dez. 1971

Ausgeschrieben im

Genehmigt vom Gemeinderat, Beschluss vom

Genehmigt vom Regierungsrat, RRB No. 694 vom 14. November 1972

Der Stellvertreter
Dr. A. Rötheli

20.265.4
60 / 189

Okt. 1971

VERMESSUNGSBÜRO
ARMIN HUGLISBEE
dipl. Geometer
4242 LAUFEN
BREITENBACH SO