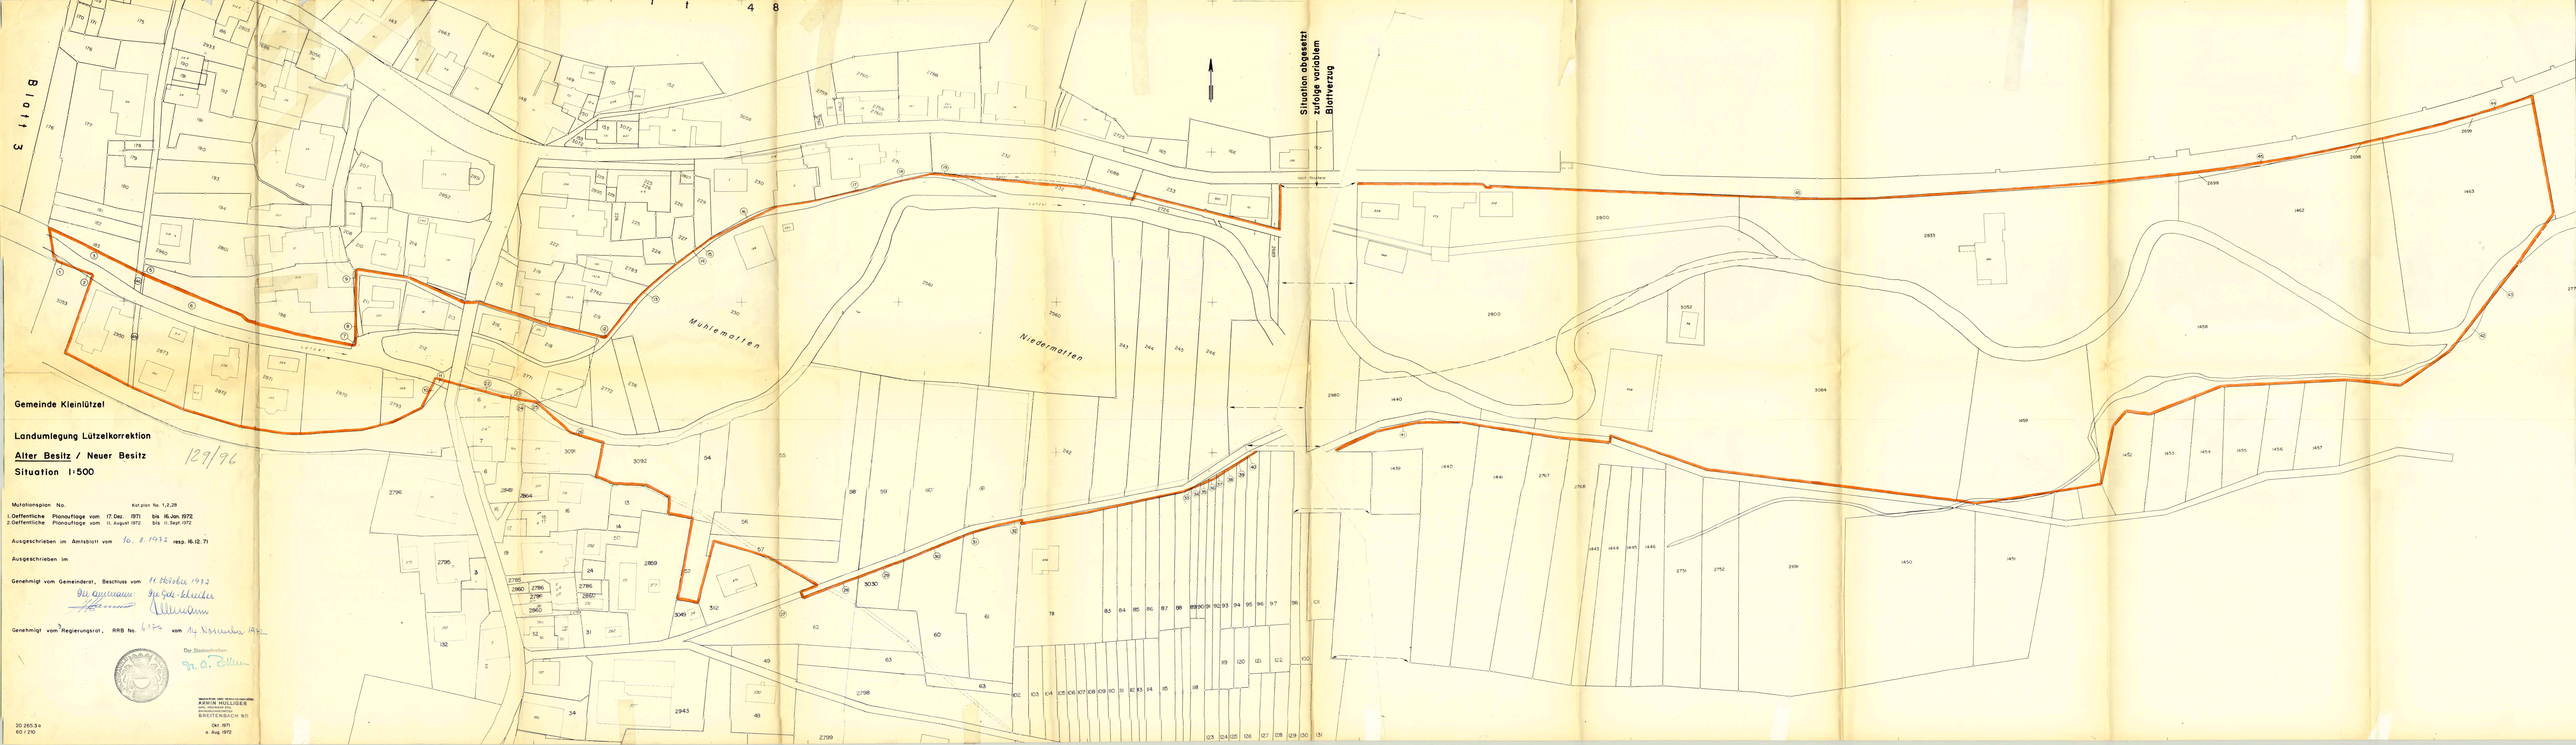

Gemeinde Kleinlützel

Landumlegung Lützelkorrektion

Alter Besitz / Neuer Besitz

Situation 1:500

129/96

Mutationsplan No. Kat plan No. 1,2,28

1. Oeffentliche Planauflage vom 17. Dez. 1971 bis 18. Jan. 1972
2. Oeffentliche Planauflage vom 11. August 1972 bis 11. Sept. 1972

Ausgeschrieben im Amtsblatt vom 10. 8. 1972 resp. 16. 12. 71

Ausgeschrieben im

Genehmigt vom Gemeinderat, Beschluss vom 11 Oktober 1972

Der Gemeinderat: Der Gde-Schreiber

Genehmigt vom Regierungsrat, RRB No. 6774 vom 14 November 1972

Der Staatsschreiber: Dr. A. Bellion

20.265.a
60/210

INGENIEURE UND VERMESSUNGSBÜRO
ARWIN HULLIGER
dipl. Ingenieur ETH
dipl. Vermessungsingenieur ETH
BREITENBACH SO

(Mai 1971)
o. Aug. 1972