



- Legende:**
Genehmigungsinhalt:
 Grundnutzung:
 Erschliessungsstrassen
 Sammelstrassen
 Trottoir / Fusswege Gemeinde
 Fuss- und Radweg Gemeinde

- Überlagernde Inhalte:**
 geschützte Hecken
 funktionsgerechte Strassenraumgestaltung Gemeinde
 Baulinie Strasse
 Gestaltungsbaulinie
 Baulinie Werkleitungen
 Vorbaulinie Werkleitungen
 Gewässerbaulinie, es gelten die Nutzungsbeschränkungen nach Art. 41c GSchV
 Vorbaulinie Gewässer
 Baulinie Hecke / Wald
 Vorbaulinie Hecke / Wald
 Baulinienbemassung
 kommunal geschützte Naturobjekte inkl. Nummer
 Waldgrenze gemäss Art. 13 WaG und §3 WaG SO

Rechtsmittelbelehrung: Gegen die Waldfeststellung gemäss Art. 13 WaG und §3 WaG SO kann während der Auflagefrist von 30 Tagen beim Volkswirtschaftsdepartement Einsprache erhoben werden.

- Orientierungsinhalt:**
 Grundnutzung:
 Wald
 öffentliches Gewässer
 kommunale Uferschutzzone (innerhalb und ausserhalb)
 Kantonsstrasse
 Trottoir / Fusswege Kanton
 Feldweg

- Überlagernde Inhalte:**
 geschützte Kulturobjekte inkl. Nummer
 erhaltenswerte Kulturobjekte inkl. Nummer
 geschützte Hecken
 Bauzonengrenze
 Gebiet mit Gestaltungsplanpflicht
 Baulinie Kantonsstrasse
 Erdgashochdruckleitung, Vorgehen bei Umzonungen und Gestaltungsplanungen im Konsultationsbereich siehe Zonenreglement §22 Störfallvorsorge.

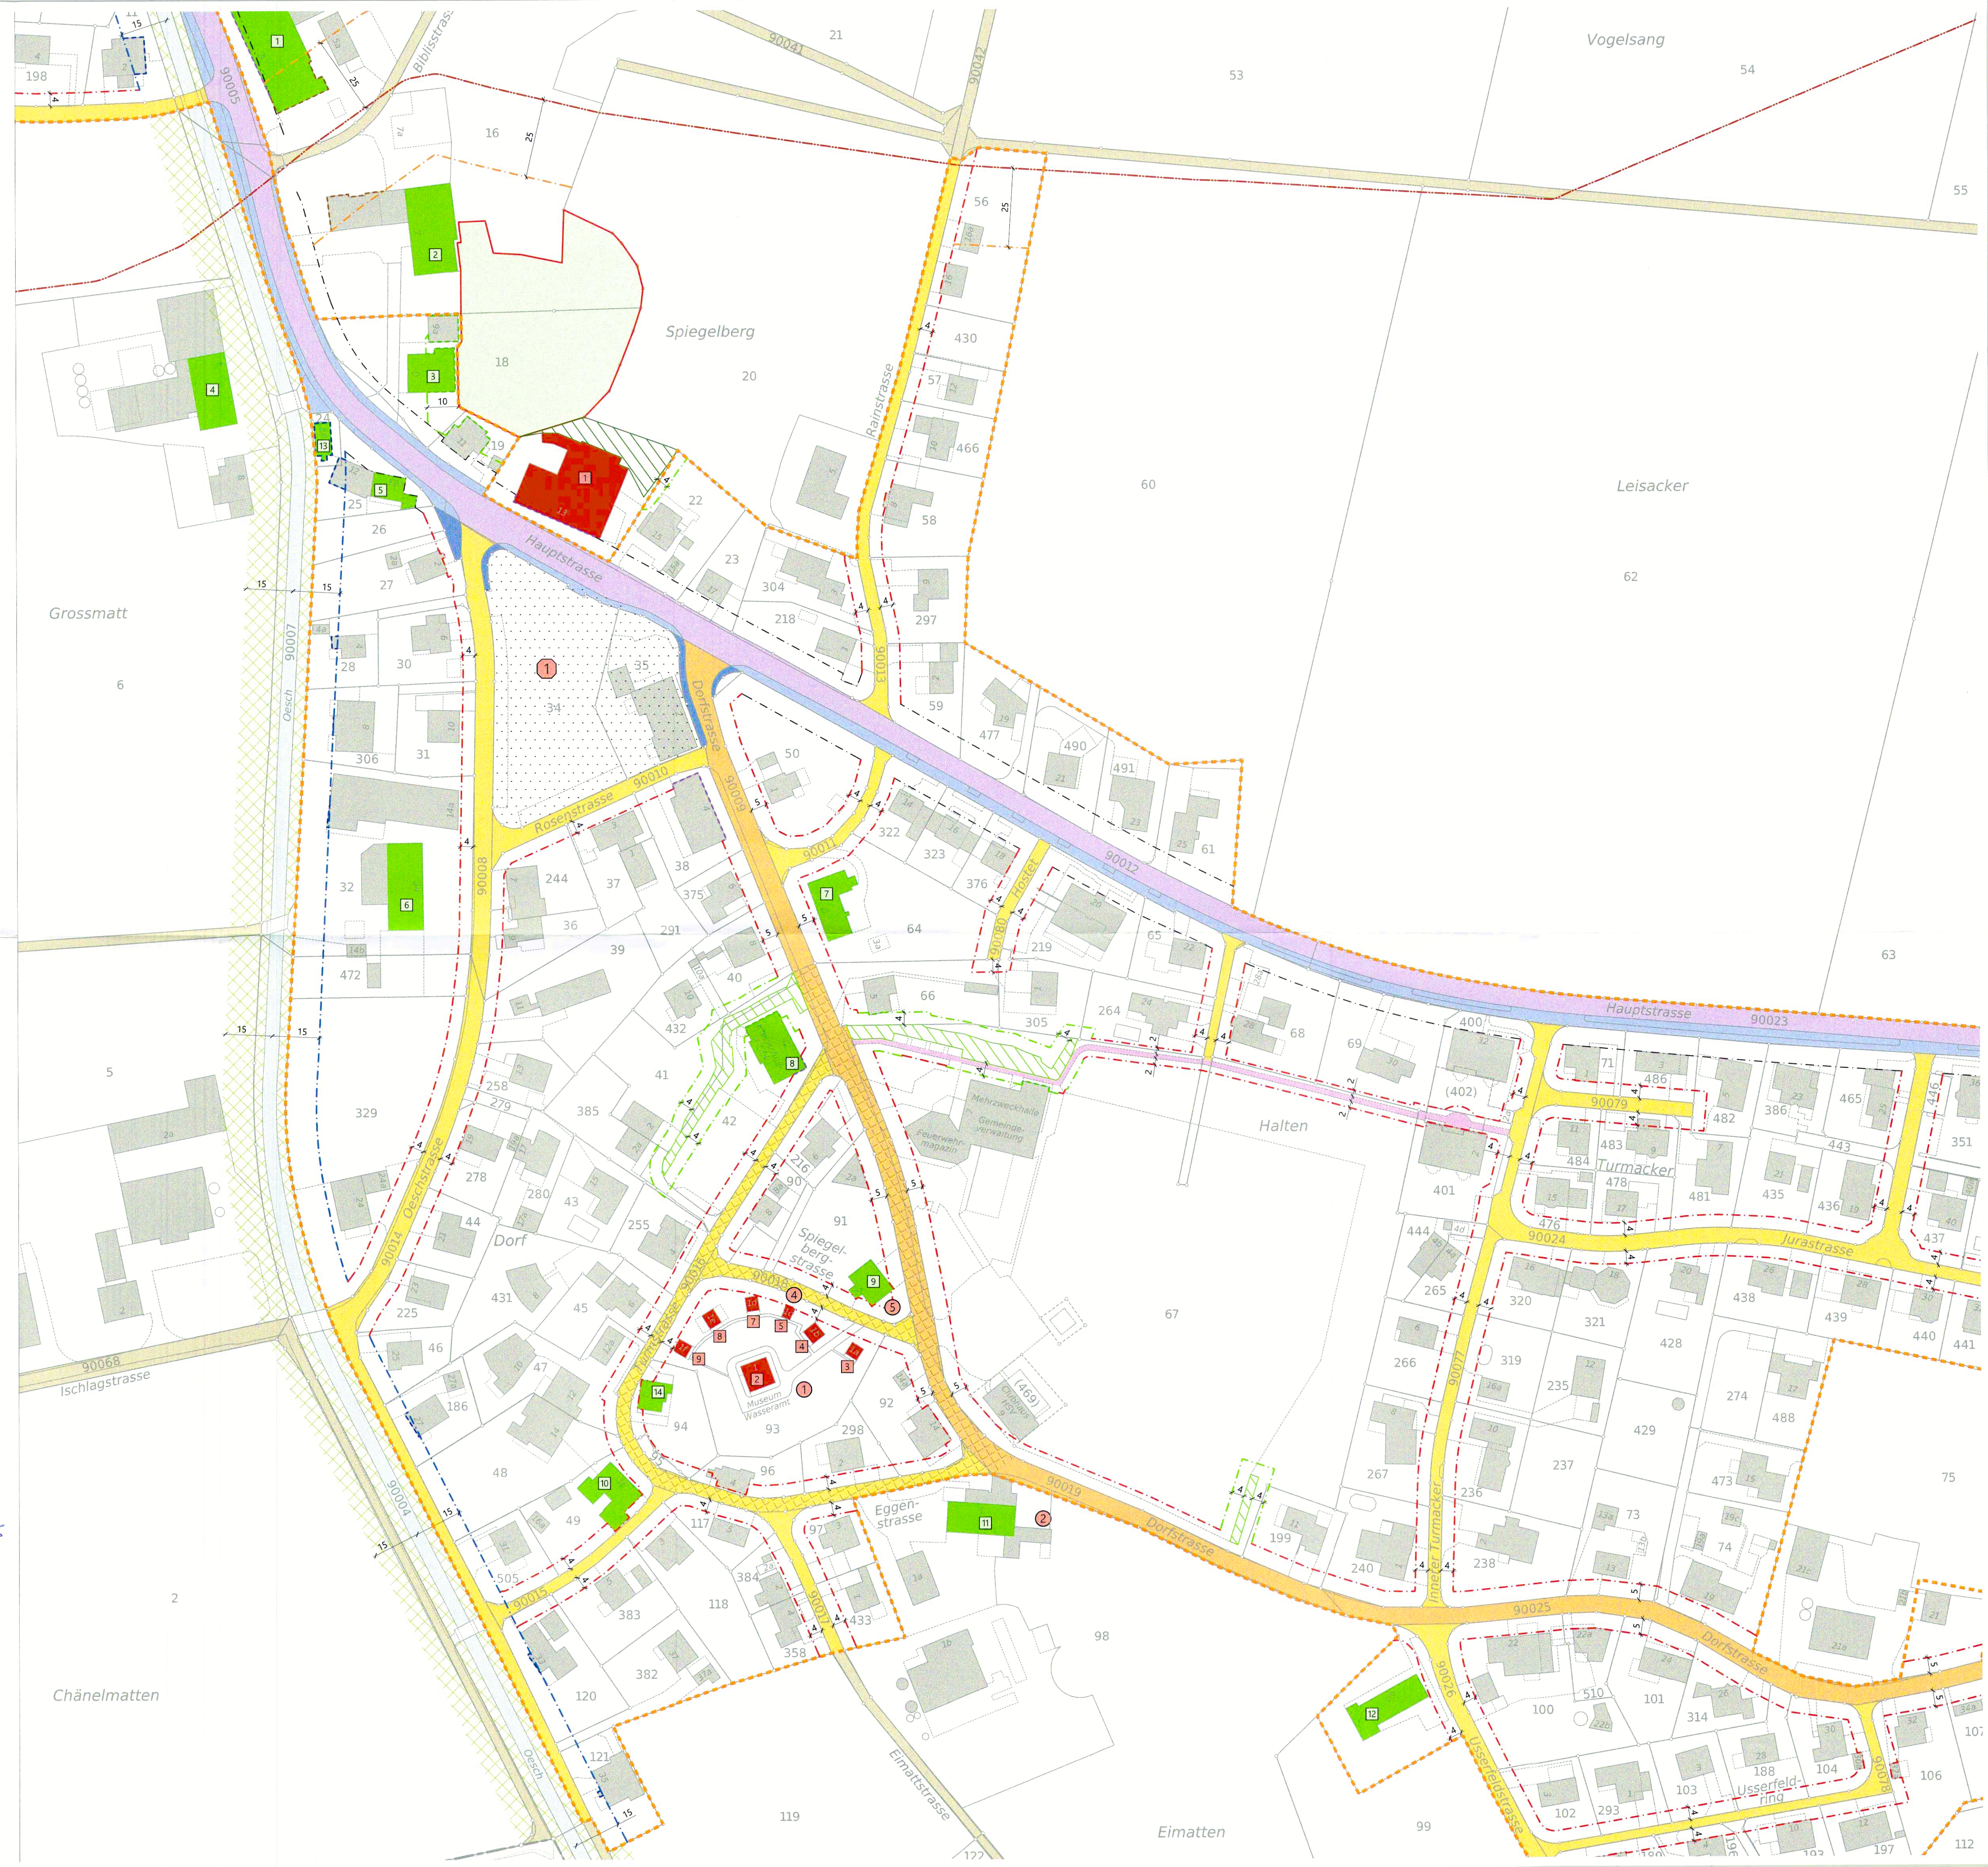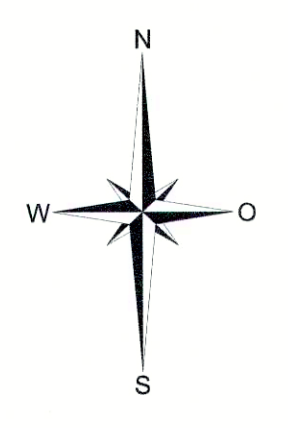

50/40



Halten Revision Ortsplanung

Genehmigung

Erschliessungsplan
 Situation 1:1000 | Teil B Dorf

Öffentliche Auflage vom 24. Oktober 2024 bis 22. November 2024

Beschlossen vom Einwohnergemeinderat am 11. Dezember 2024

Der Gemeindepräsident: *[Signature]*
 Die Gemeindegemeinderin: *[Signature]*

Genehmigt vom Regierungsrat mit Beschluss Nr. 2025/2025 vom 2. Dezember 2025

Der Staatsschreiber: *[Signature]*

Publikation im Amtsblatt vom 20. Februar 2026



W+H AG INGENIEURE UND PLANER	Datum: 30. Januar 2026
	Druckdatum: 30. Januar 2026
	Dok. Nr.: 3.641.1663_03.2
	Format: 60/84
	Zeichner: BRA
	Dateiname: 03_Erschliessungsplan.dwg
	Änderungen: