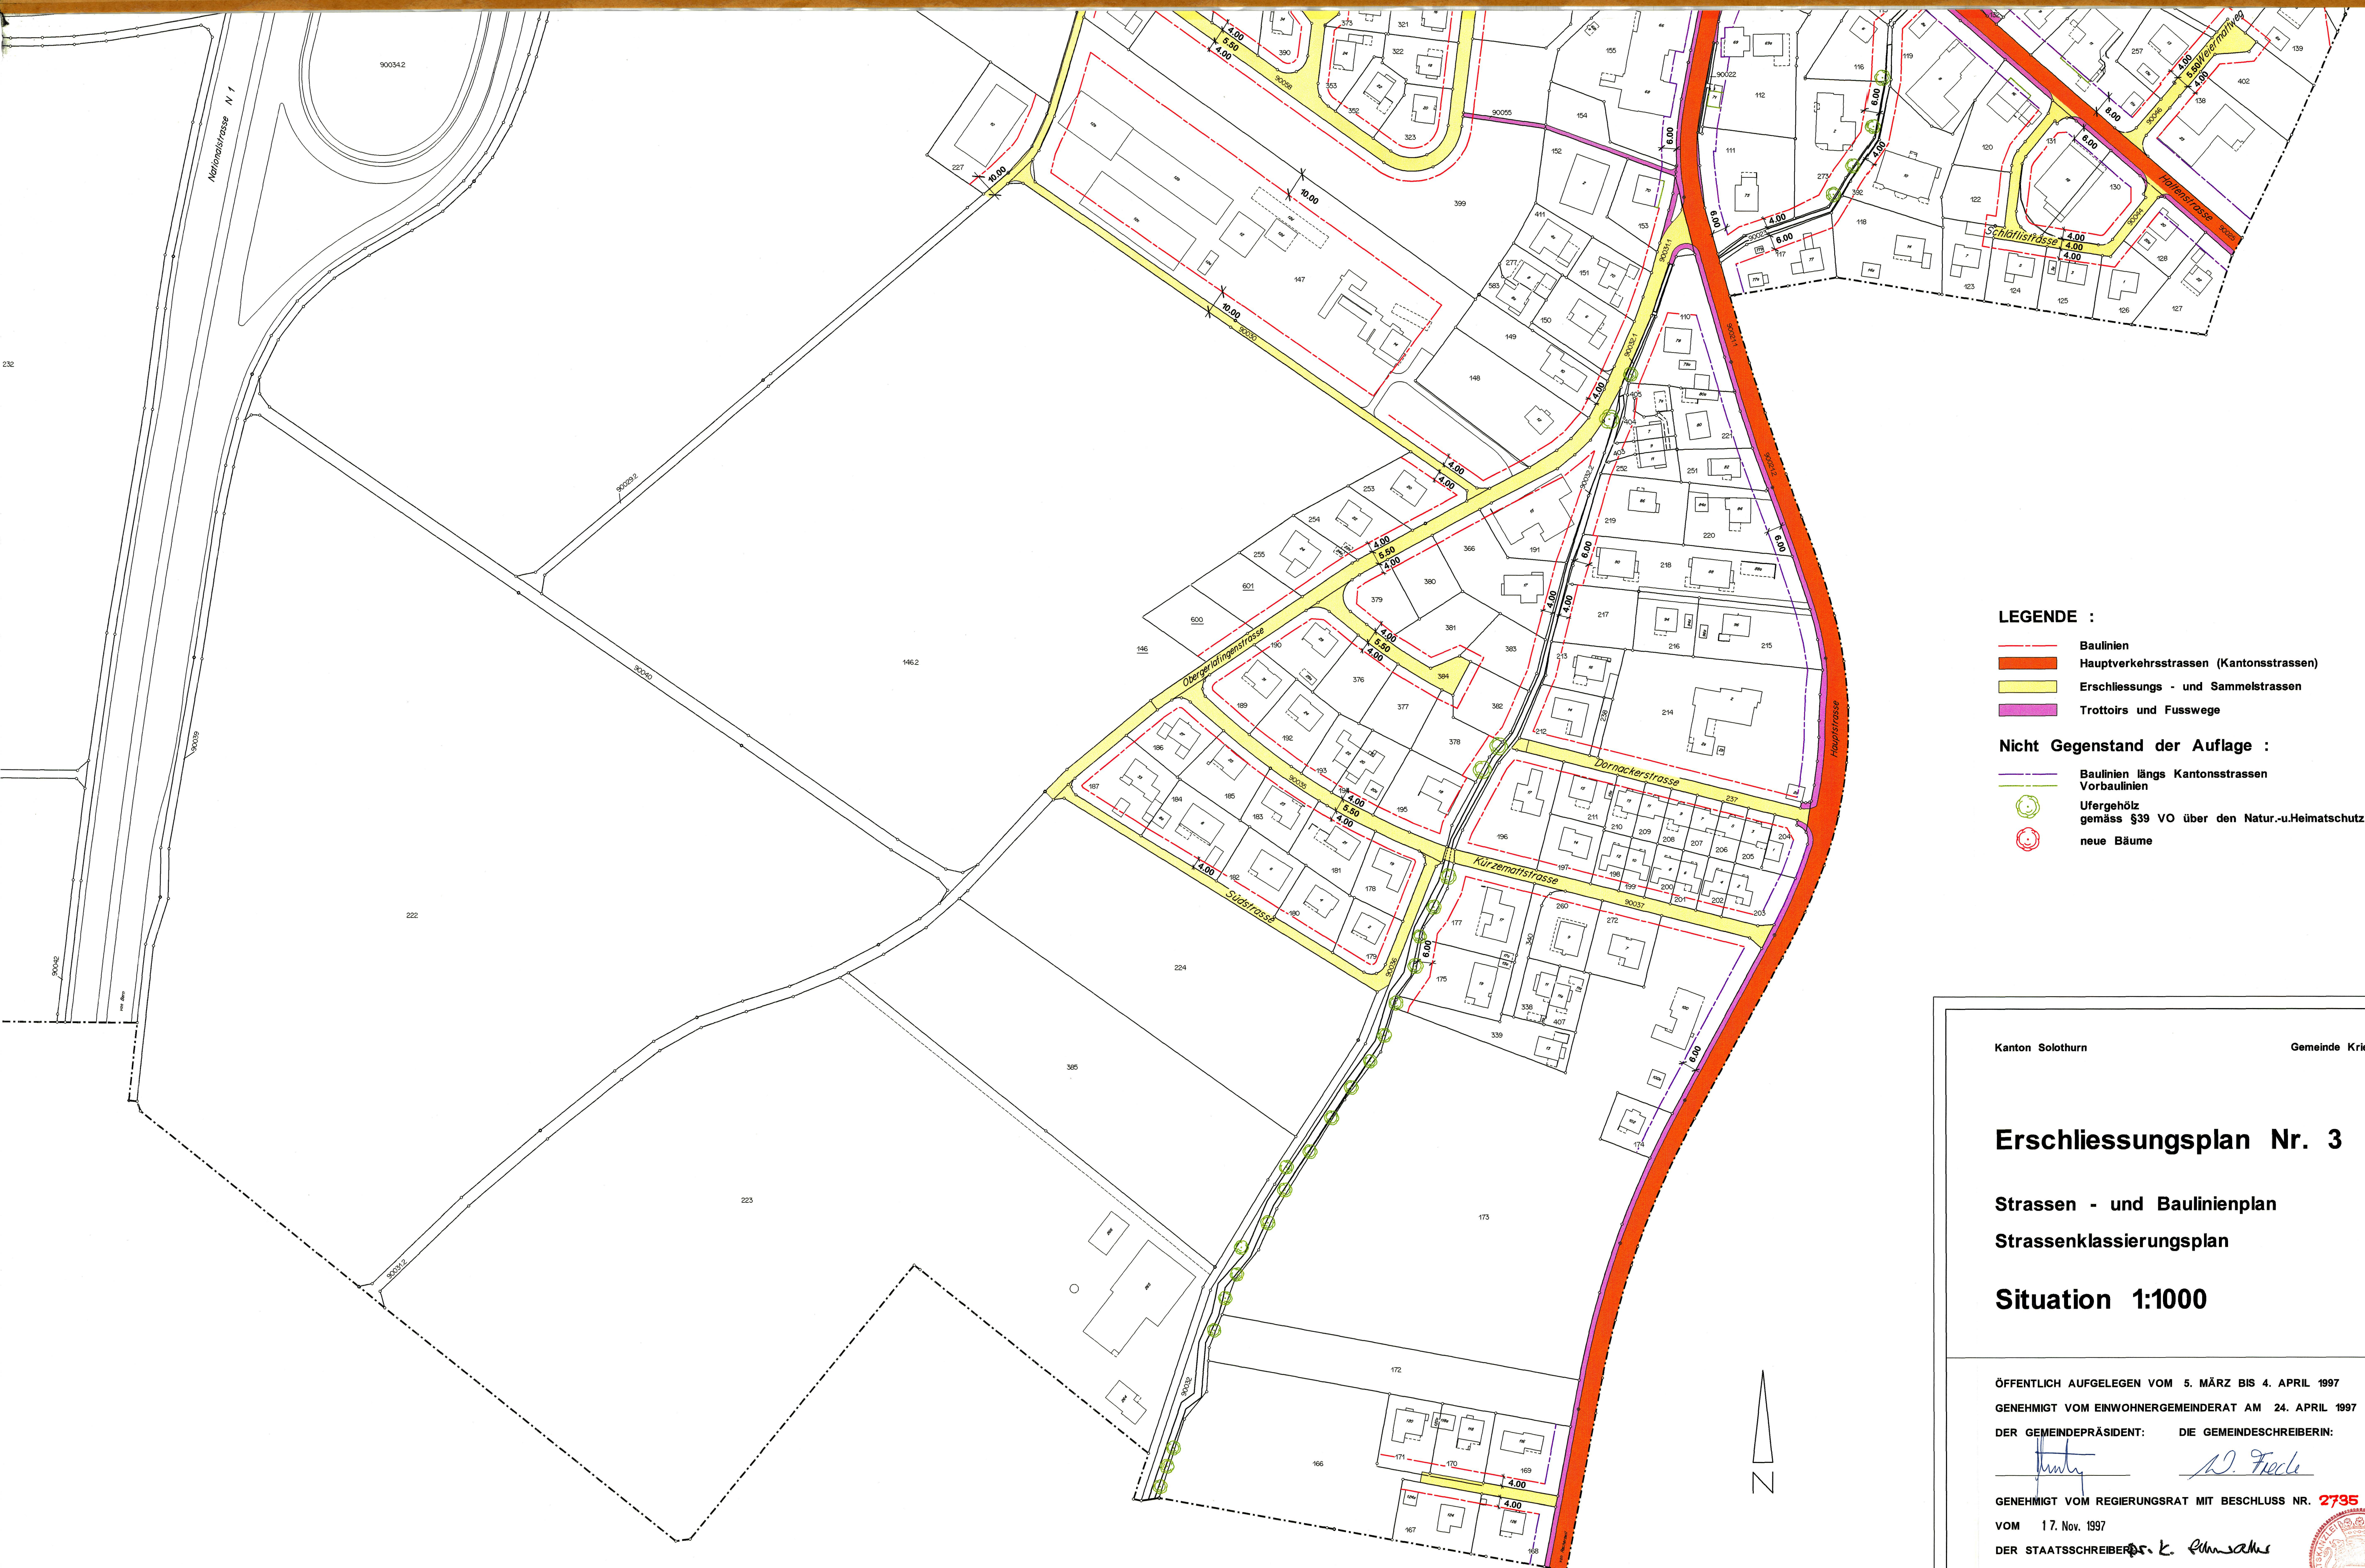



LEGENDE :

- Baulinien
- Hauptverkehrsstrassen (Kantonsstrassen)
- Erschliessungs- und Sammelstrassen
- Trottoirs und Fusswege

Nicht Gegenstand der Auflage :

- Baulinien längs Kantonsstrassen
- Vorbaulinien
- Ufergehölz gemäss §39 VO über den Natur- u. Heimatschutz
- neue Bäume

Kanton Solothurn

Gemeinde Kriegstetten

Erschliessungsplan Nr. 3

Strassen - und Baulinienplan
Strassenklassierungsplan
Situation 1:1000

ÖFFENTLICH AUFGELEGEN VOM 5. MÄRZ BIS 4. APRIL 1997

GENEHMIGT VOM EINWOHNERGEMEINDERAT AM 24. APRIL 1997

DER GEMEINDEPRÄSIDENT: DIE GEMEINDESCHREIBERIN:

GENEHMIGT VOM REGIERUNGSRAT MIT BESCHLUSS NR. 2735

VOM 17. Nov. 1997

DER STAATSSCHREIBER:




Plan Nr.: 641.0543.4

Änderungen: 22.05.97

Filename: OPbaur3pl

A:	B:	Format: 70 x 100
C:	D:	Gez.: Fa Gepr.: Zu

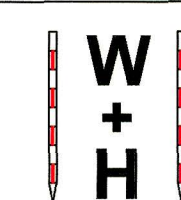

Ingenieur- und Vermessungsbüro
WIDMER und HELLEMANN
 4562 Biberist Blümlisalpstr. 6
 Tel.: 032 671 26 30 Fax: 032 671 26 31