55/3

Kant. Planungsstelle

GEM. KRIEGSTETTEN

1 : 1000

Spezieller Bebauungsplan

Von der Einwohnergemeindeversammlung genehmigt:

Kriegstetten, den 20. Dez. 1958

Der Gemeindeschreiber: Der Ammann:

Vom hohen Regierungsrat des Kantons Solothurn genehmigt:

Solothurn, den 31. Oktober 1958 Beschl. Nr. 5032
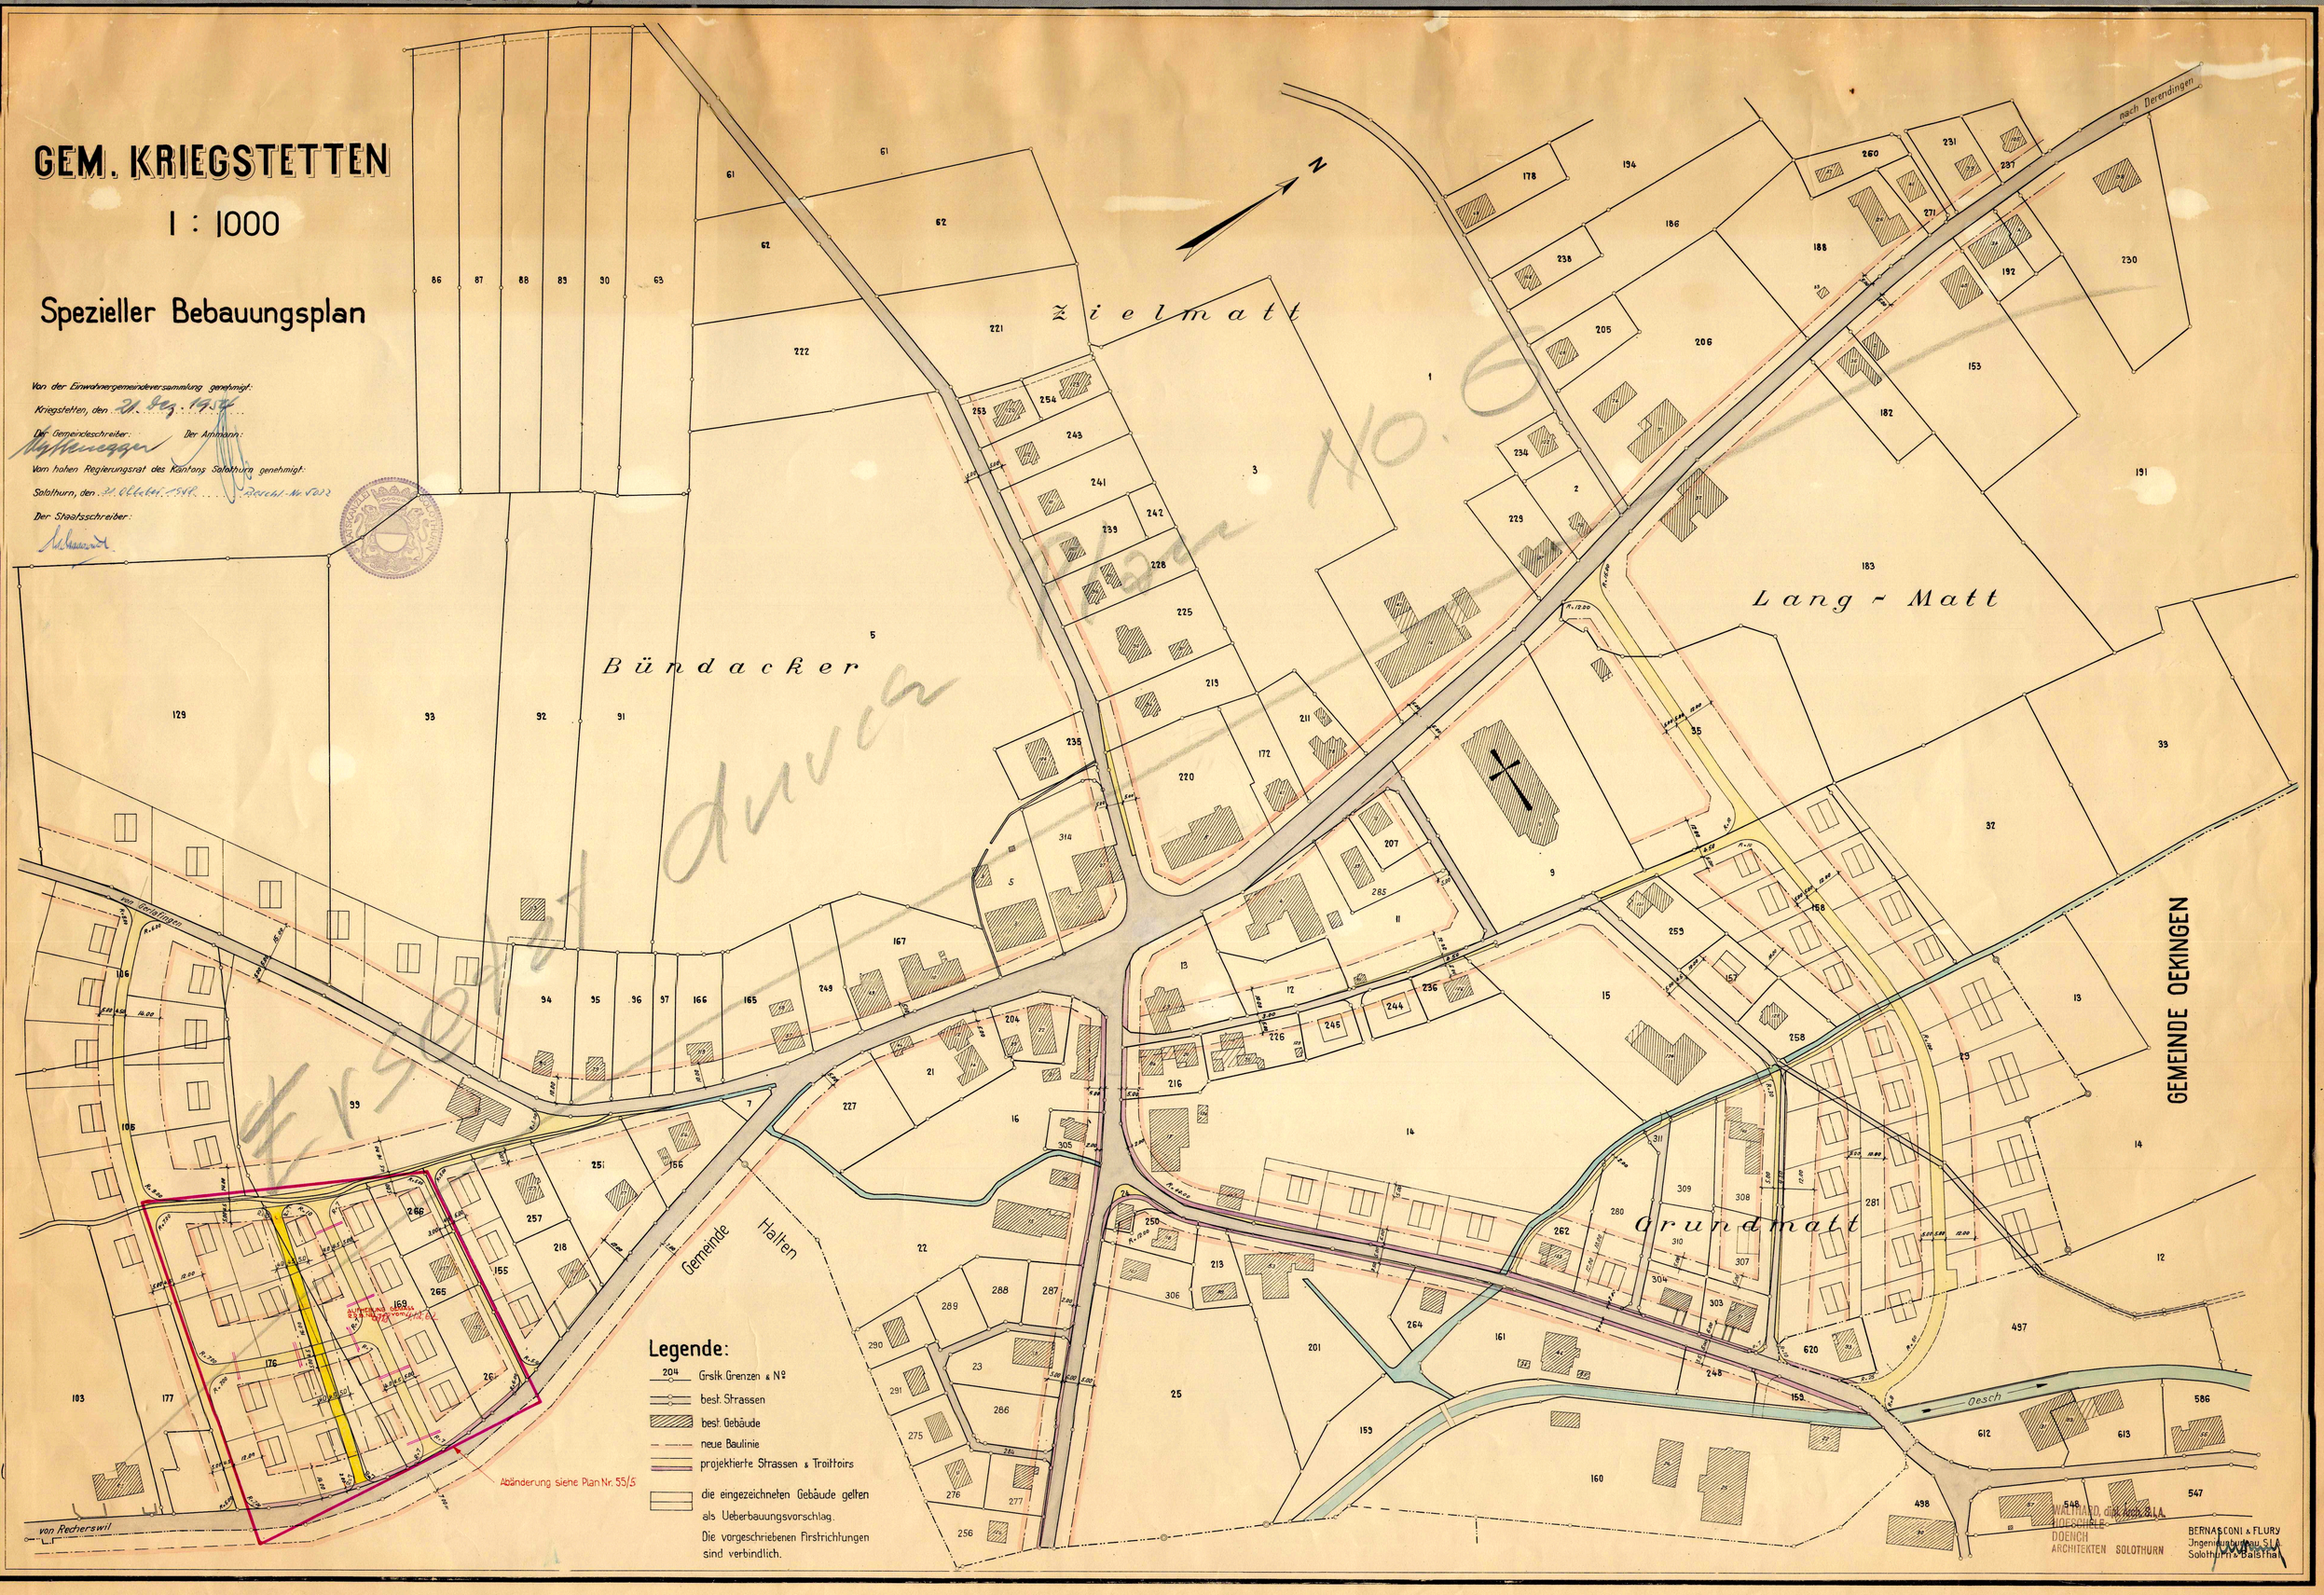
Der Staatsschreiber: