

KANTON SOLOTHURN

Gemeinde Kriegstetten

Kantonsstrasse III. Klasse

Oekingenstrasse

Strassen-und Baulinienplan

Situation 1:500

Als Auflageplan im Sinne von §11 bis des Gesetzes über das Bauwesen vom 10. Juni 1906 / 24. Mai 1964 festgestellt, Solothurn, 12. Juni 1974
Oeffentliche Auflage vom 17. Juni - 17. Juli 1974
Für das Bau-Departement

Vom Regierungsrat durch heutigen Beschluss Nr. 2535 genehmigt.


Solothurn, den 9.5. 1975

Der Staatsschreiber:

Der Stellvertreter:

Hans Offeldt

Der Vorsteher:

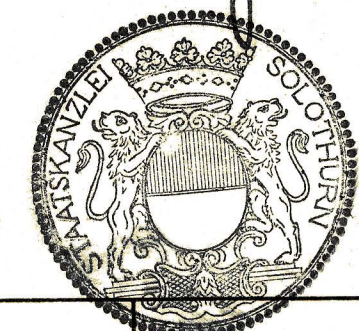


Kant.Tiefbauamt Solothurn

Bearbeitet G.G.
Gezeichnet G.G.

Datum
15.5.74.

Anderungen	Datum	Gez.	Grosse	Plan Nr.
I. Linienführung	27.11.74	w.m.	30/105	55/8/6

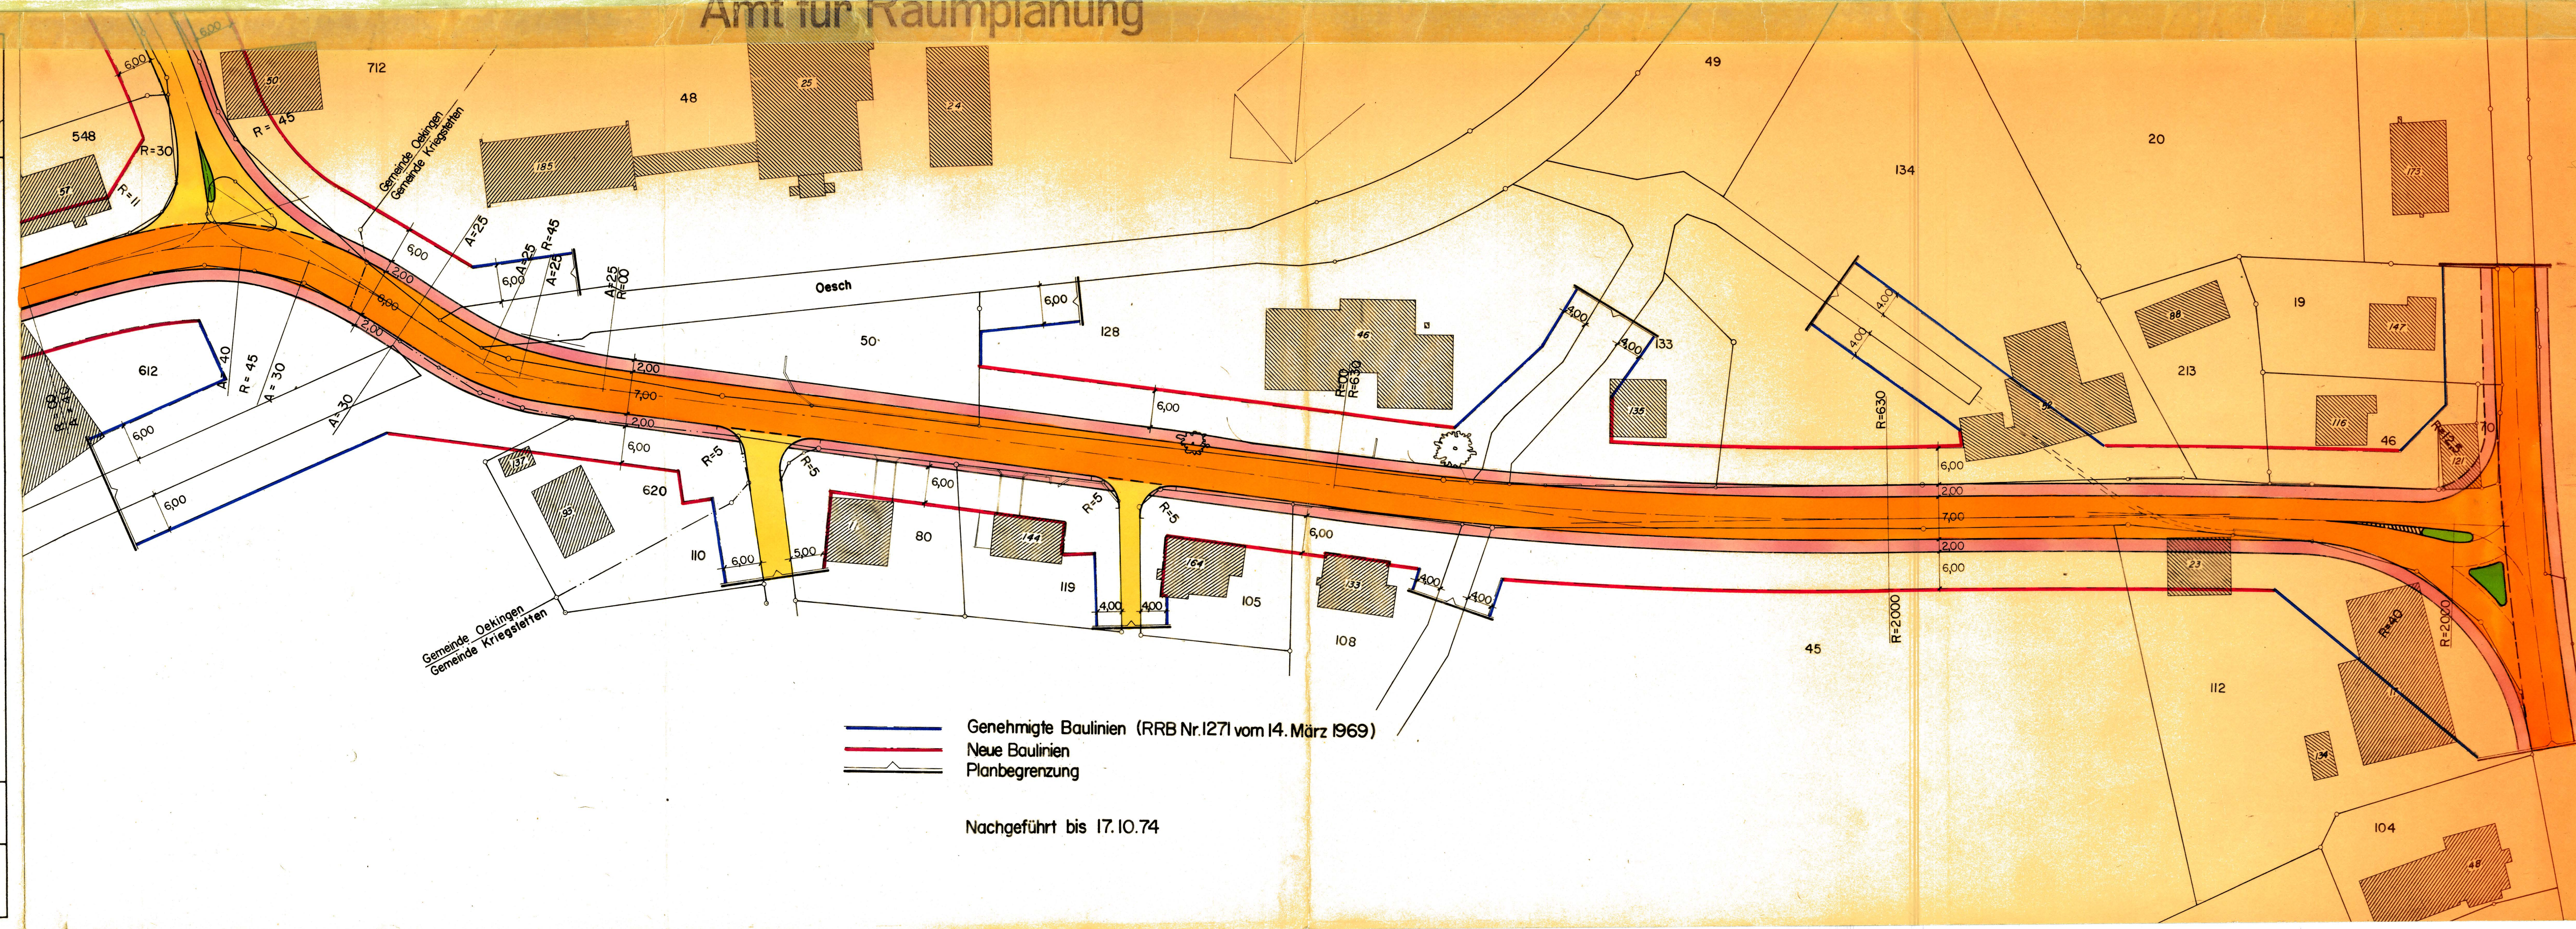

Genehmigte Baulinien (RRB Nr.1271 vom 14. März 1969)
Neue Baulinien
Planbegrenzung

Nachgeführt bis 17.10.74