


KANTON SOLOTHURN
Gemeinde Oekingen

Kantonsstrasse III. Klasse
Subingerstrasse

Strassen- und Baulinienplan
Situation 1:500


Als Auflageplan im Sinne von §11^{bis} des Gesetzes über das Bauwesen vom 10. Juni 1906 / 24. Mai 1964 festgestellt, Solothurn, 12. Juni 1974
Öffentliche Auflage vom 17. Juni 1974 17. Juli 1974
Für das Bau-Departement
Der Vorsteher:
Vom Regierungsrat durch heutigen Beschluss Nr. 4113 genehmigt, Solothurn, den 8.7.1975
Der Staatsschreiber:

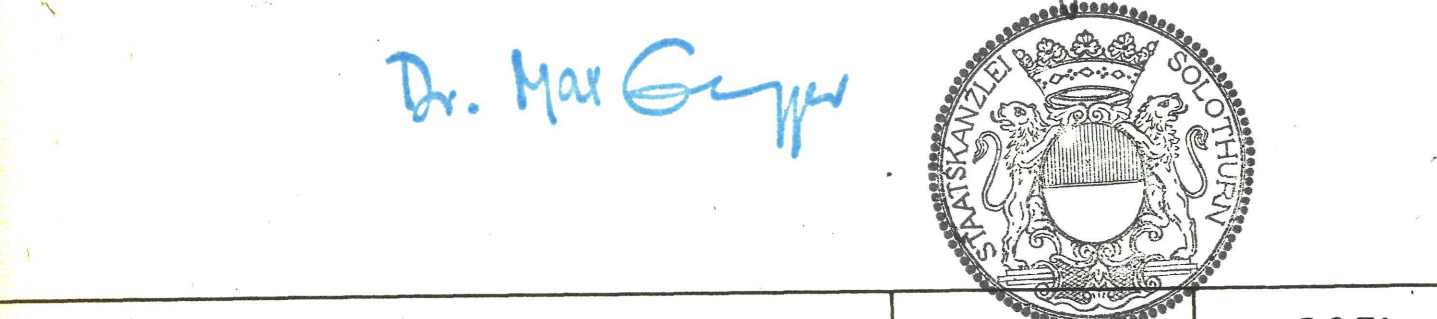




Kant. Tiefbauamt Solothurn
Beurteilt: mba Datum: 6.2.74
Gezeichnet: mba

Anderungen	Datum	Gez.	Grösse	Plan Nr.
Strassenführung längs des Gehrengrabens	6.5.74	mba	30 / 140	59 / 3 / 15

Korrektur Gehrengaben
Querprofil 1:100

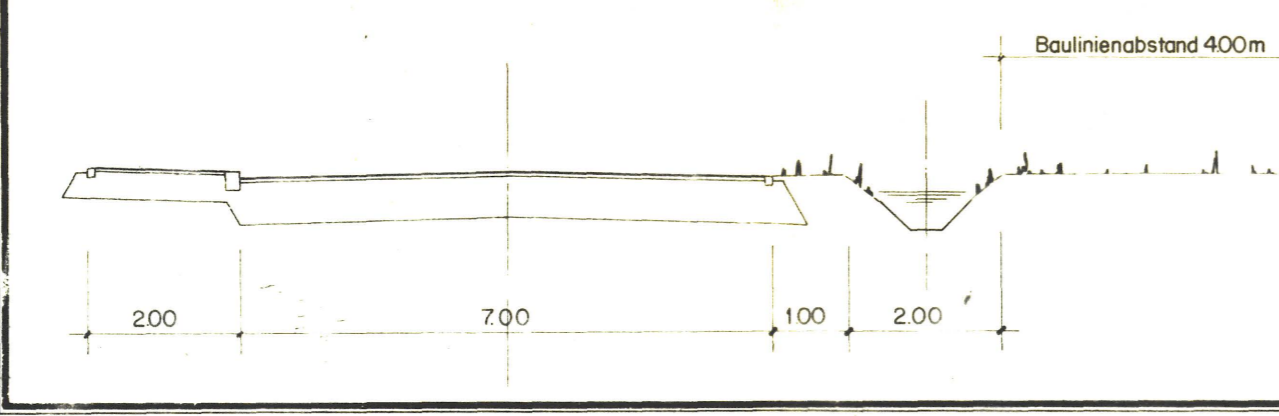

Korrektur Maccaronibach
Typisches Querprofil 1:100

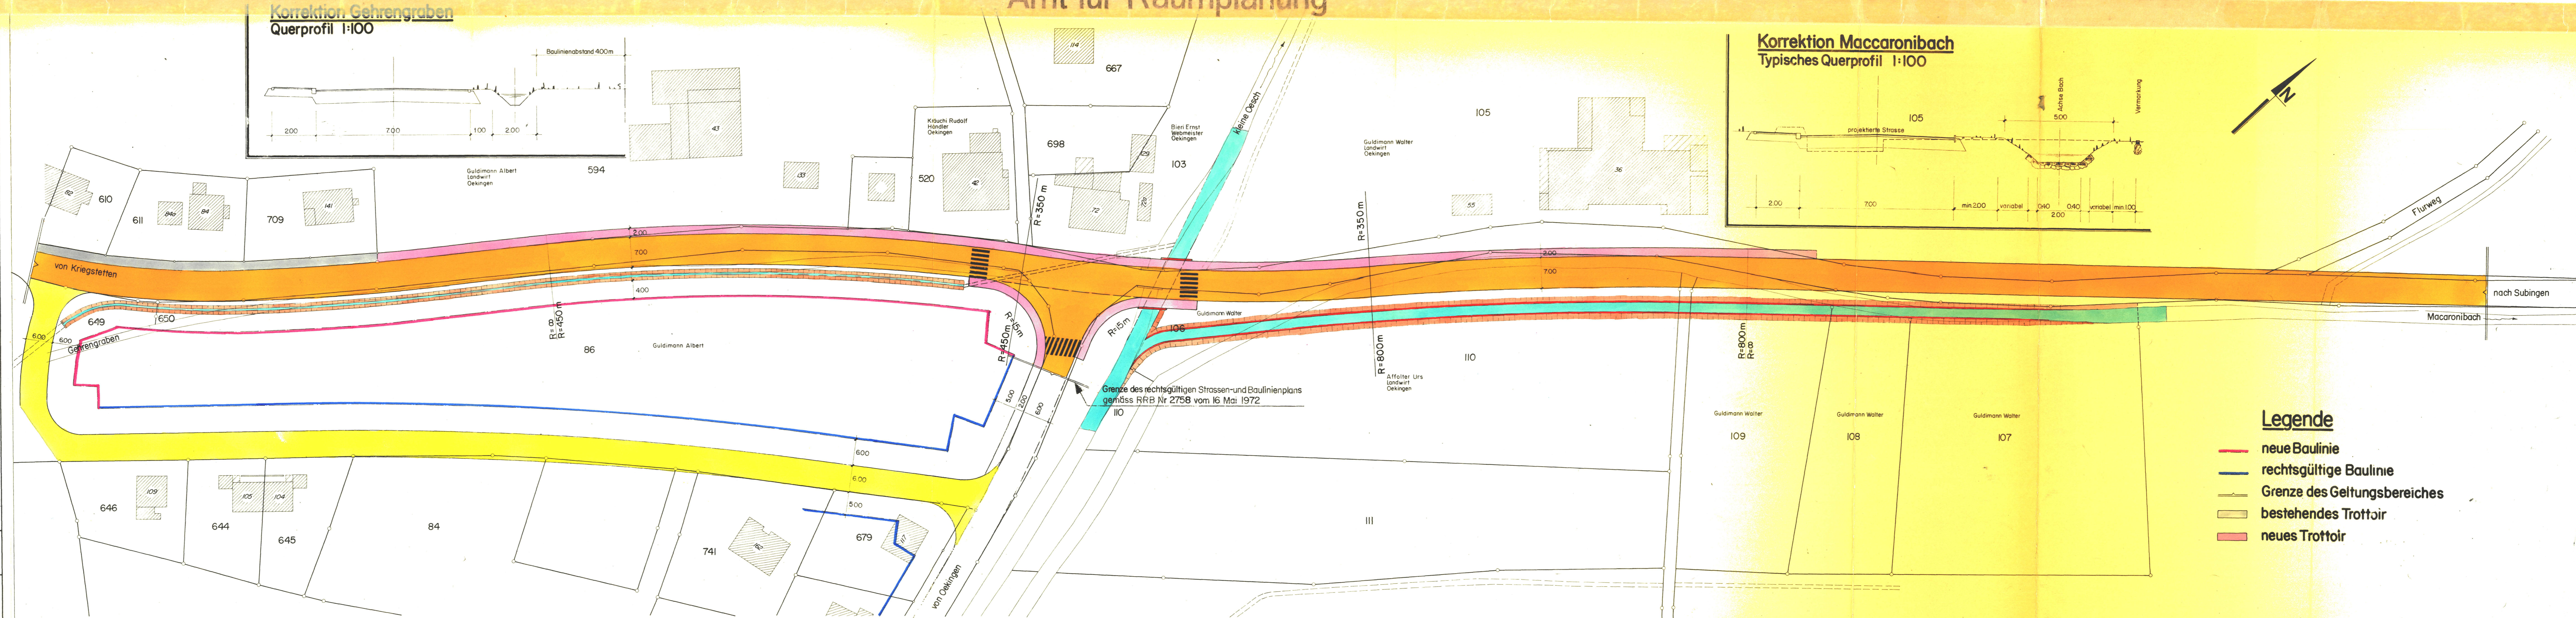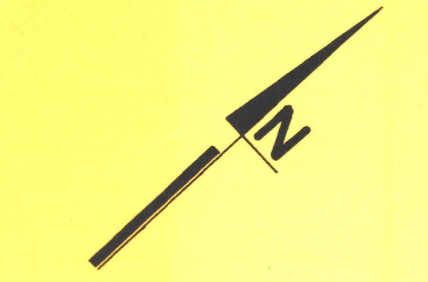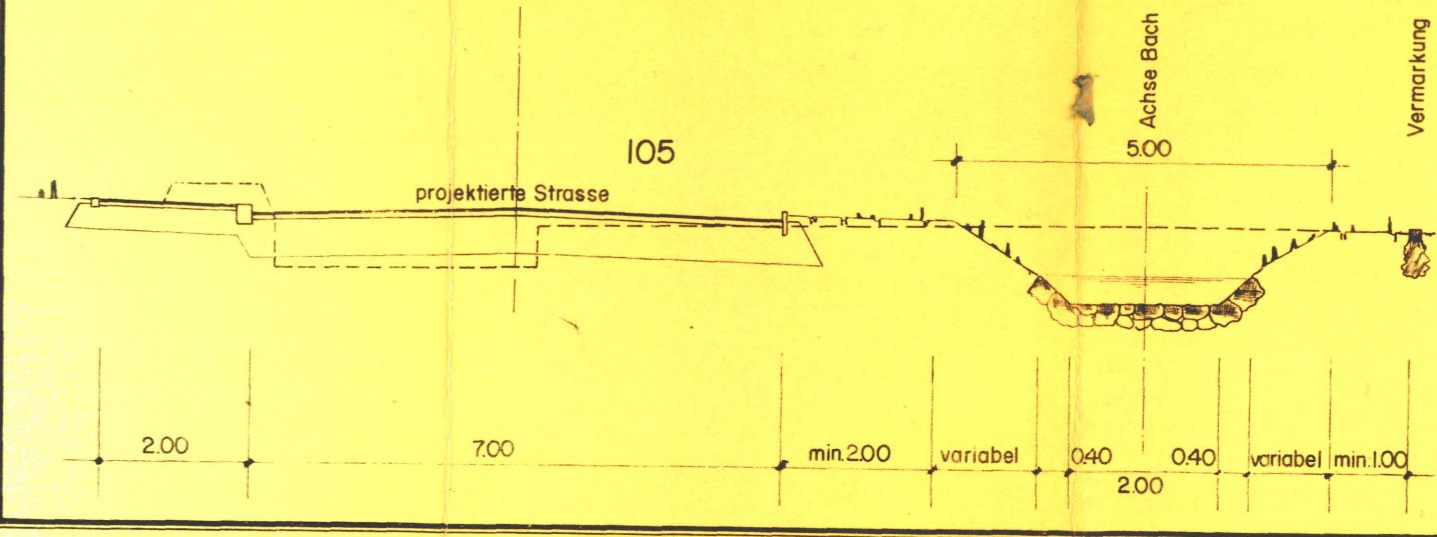

- Legende**
- neue Baulinie
 - rechtsgültige Baulinie
 - Grenze des Geltungsbereiches
 - bestehendes Trottoir
 - neues Trottoir