

KANTON SOLOTHURN

Gemeinde Oekingen

Horriwilstrasse (Teil I)

Kantonsstrasse III. Klasse

Erschliessungsplan (Strassen- und Baulinienplan)

Situation 1:500

Die öffentliche Planaufgabe erfolgte
vom 1. Februar bis 2. März 1982

Vom Regierungsrat durch heutigen
Beschluss Nr. 2475 genehmigt.
Solothurn, den 7. 9. 1982
Der Staatsschreiber:





Dr. Max Gygis

Kant. Tiefbauamt Solothurn

Gezeichnet	he	Datum	2.4.81
Visiert			
Grösse	30/126	Plan Nr.	59/11/2

Anderungen	Datum	Gez.	Grösse	Plan Nr.

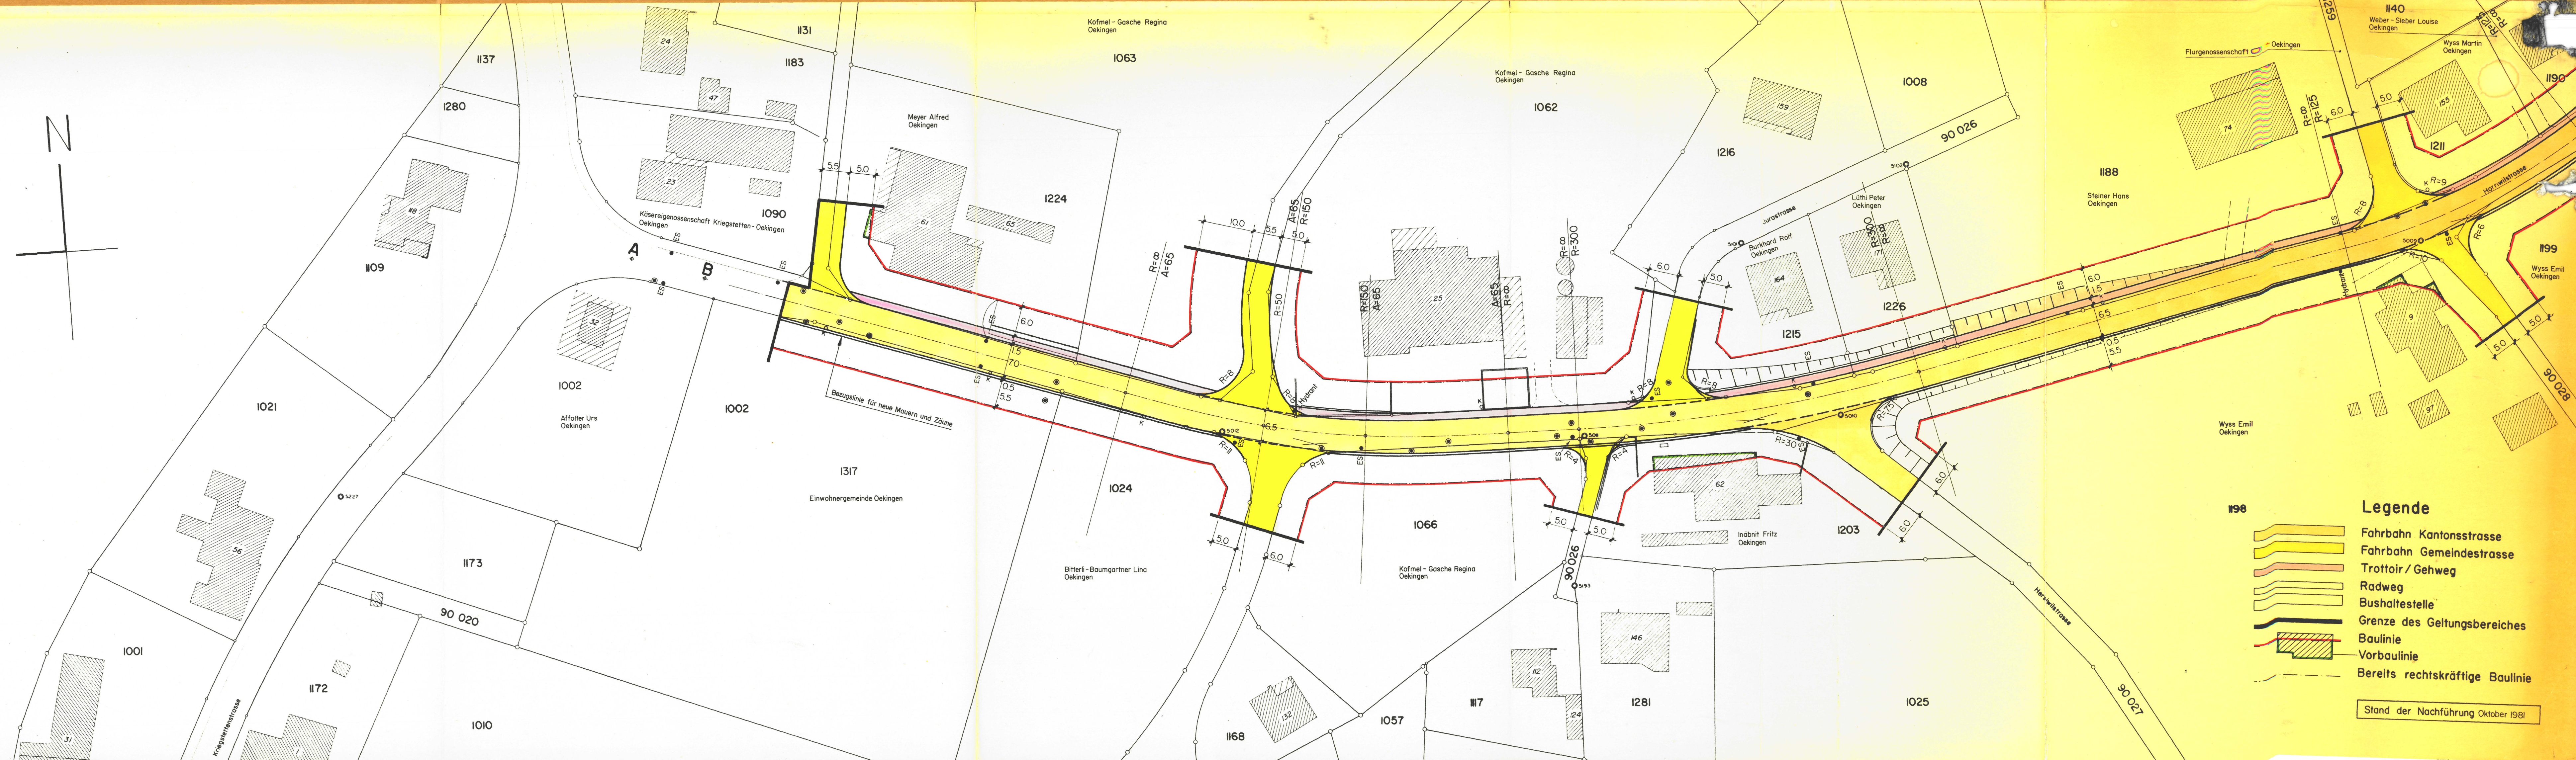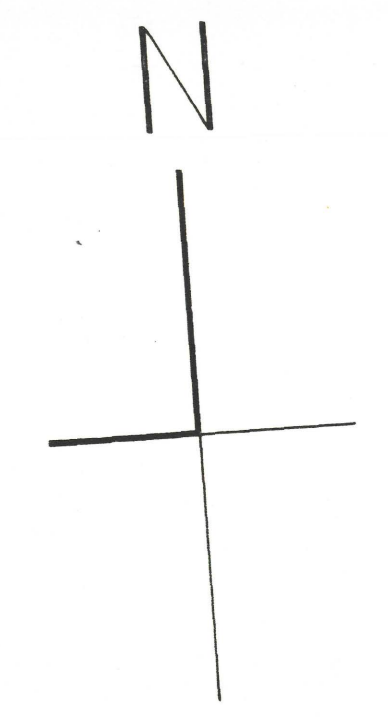

Legende

- Fahrbahn Kantonsstrasse
- Fahrbahn Gemeindestrasse
- Trottoir / Gehweg
- Radweg
- Bushaltestelle
- Grenze des Geltungsbereiches
- Baulinie
- Vorbaulinie
- Bereits rechtskräftige Baulinie

Stand der Nachführung Oktober 1981