

Von der Gemeinde genehmigt:
Durch die Gemeindeversammlung vom 19. Juni 1964

Für die Einwohnergemeinde:
Oekingen, den 26. Okt. 1964

Der Ammann: *[Signature]*
Der Gemeindegemeinder: *[Signature]*

Vom Regierungsrat genehmigt:
Durch Regierungsratsbeschluss
No. 5979 vom 18.12.1964

Für den Regierungsrat:
Solothurn, den 1964


Der Staatsarchivar:
[Signature]

LEGENDE:

- Neue Strassen
- Bestehende Strassen
- Baulinien

ERSETZT PLAN N° 2

GDE. KRIEGSTETTEN

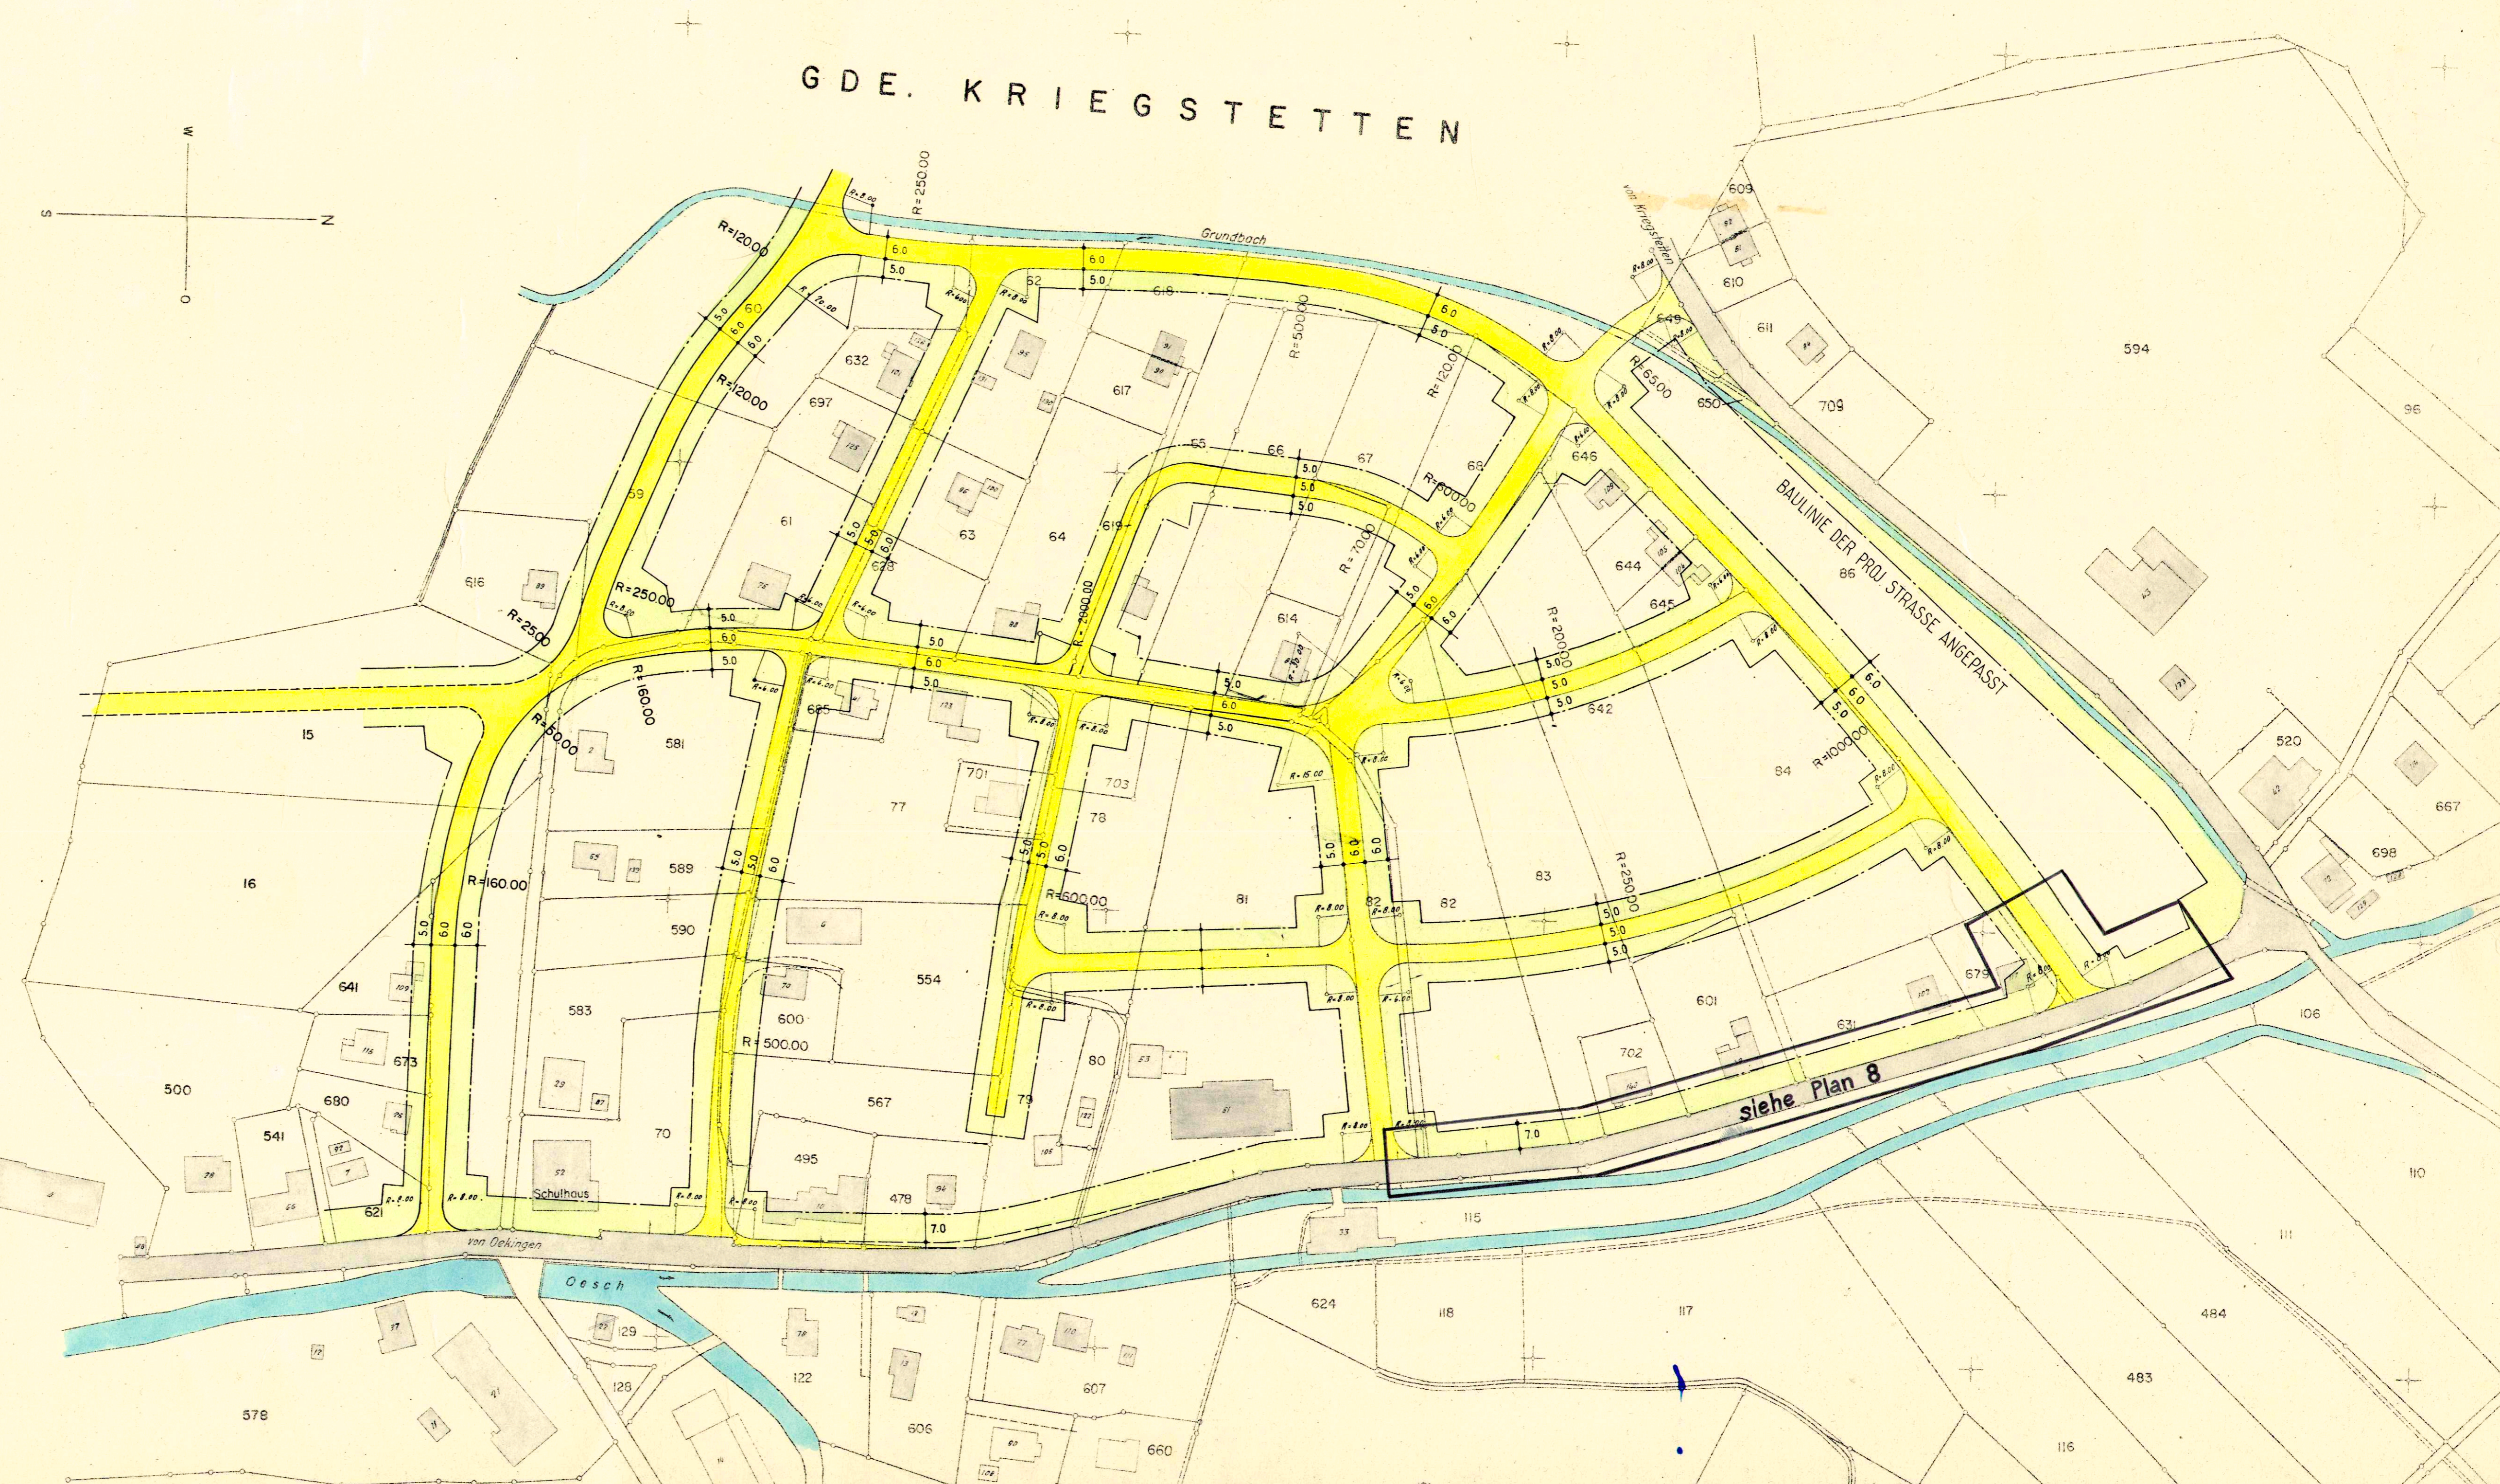

Kanton Solothurn Gemeinde Oekingen

Bebauungsplan

Gehracker

Situation 1:1000

Rud. Enggist
dipl. Ing. SIA
Solothurn
[Signature]

Solothurn, 26. Okt. 1964