


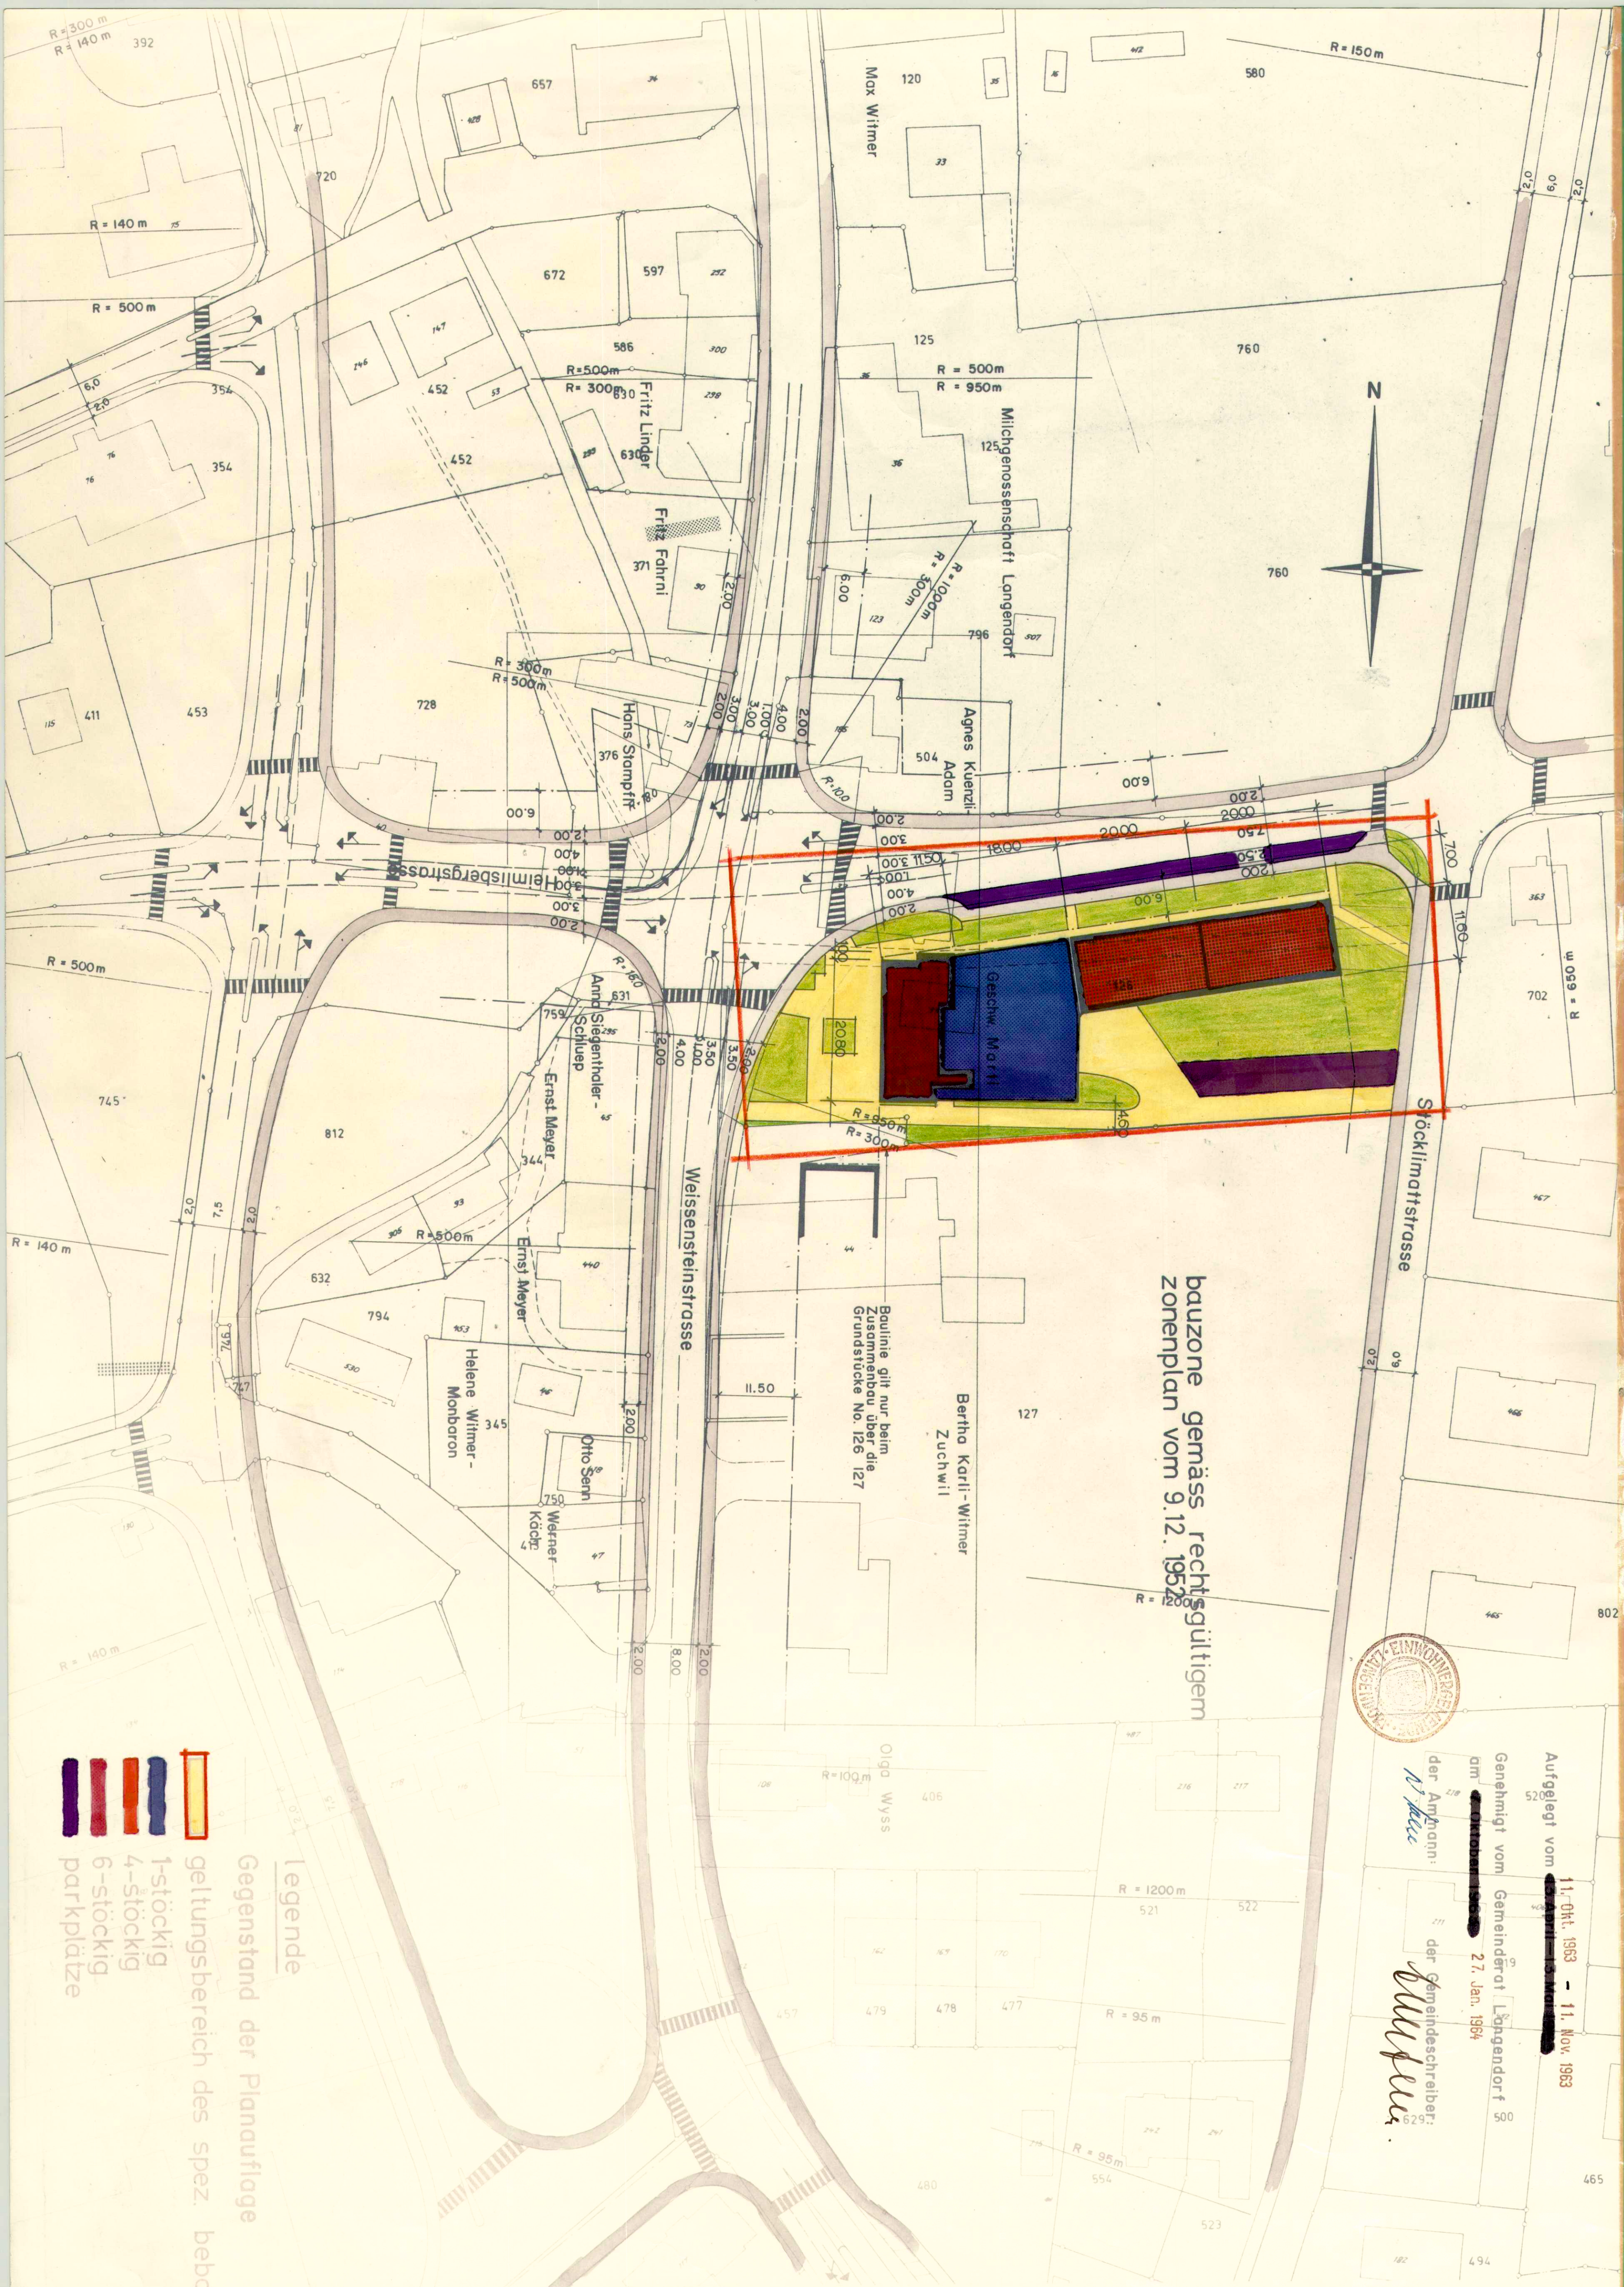

Aufgelegt vom 11. Okt. 1963 - 11. Nov. 1963
Genehmigt vom Gemeinderat Langendorf
am 27. Jan. 1964
der Amtmann:
H. K. K.
der Gemeindeführer:
H. K. K.

Kanton Solothurn

Gemeinde Langendorf

Spez. Bauvorschriften

bei RRB

SPEZIELLER BEBAUUNGSPLAN DER

UEBERBAUUNG WEISSENSTEINSTRASSE

AREAL LISIBACH - AMRHEIN

SITUATION 1:500

Vom Regierungsrat durch heutigen Beschluss Nr. 892 genehmigt, Solothurn, den 21.11.1964
Der Staatsschreiber:
H. Schmid

EMCH - GEOMETRISCHES SALZMANN - EMCH
INGENIEURBUREAU SÄURHOCH UND TIEFBAU
SOLOTHURN

PLAN NR.	PROJEKT	GEZEICHNET	ABGELEGT	DATUM
14.23.1	90/50	ZI		22.2.63

Legende

Gegenstand der Planaufgabe

geltungsbereich des spez. bebauungsplanes

- 1-stöckig
- 4-stöckig
- 6-stöckig
- parkplätze