



11/21 2

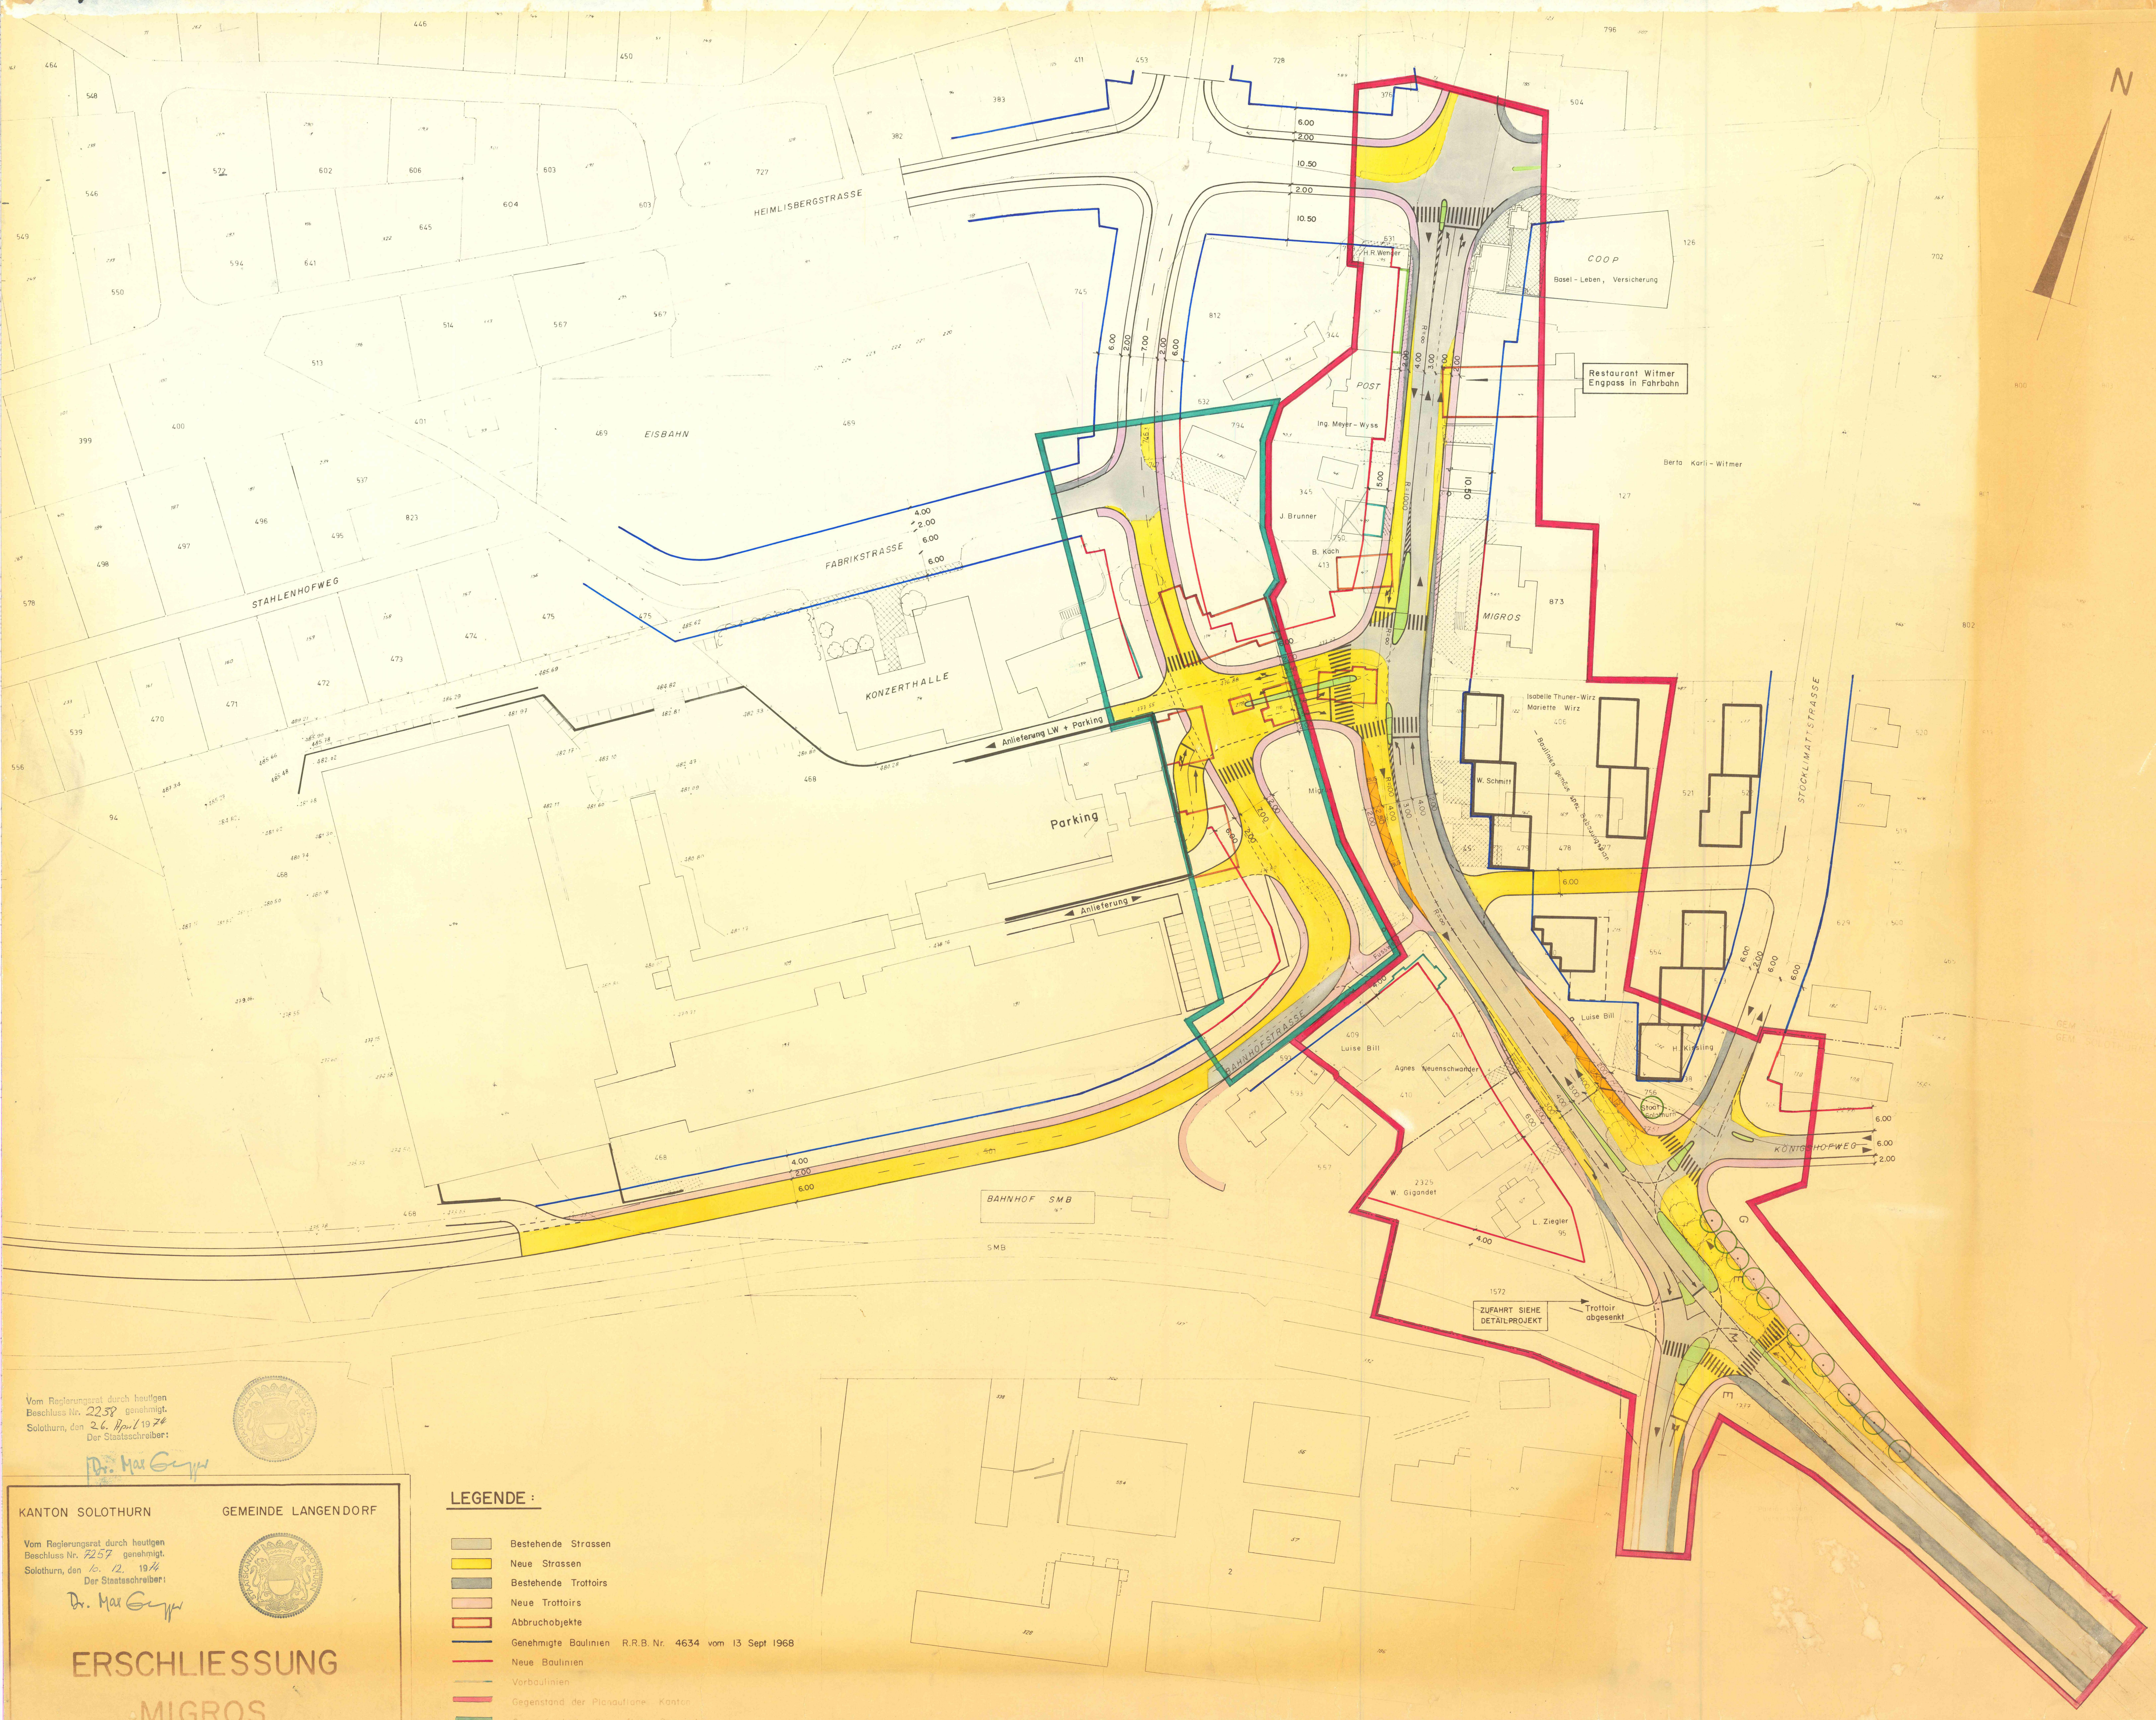

Vom Regierungsrat durch heutigen Beschluss Nr. 2237 genehmigt.
Solothurn, den 26. April 1976
Der Staatsschreiber

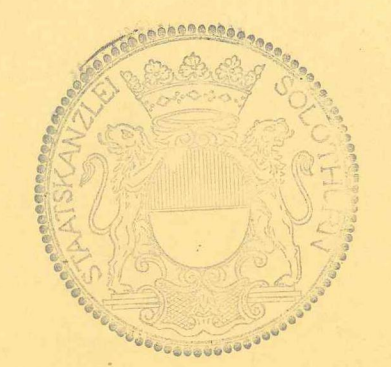

Vom Regierungsrat durch heutigen Beschluss Nr. 2257 genehmigt.
Solothurn, den 12. 12. 1976
Der Staatsschreiber



KANTON SOLOTHURN GEMEINDE LANGENDORF

ERSCHLIESSUNG MIGROS

- LEGENDE :**
- Bestehende Strassen
 - Neue Strassen
 - Bestehende Trottoirs
 - Neue Trottoirs
 - Abbruchobjekte
 - Genehmigte Baulinien R.R.B. Nr. 4634 vom 13 Sept 1968
 - Neue Baulinien
 - Vorbauflächen
 - Gegenstand der Pädagogik: Kanton
 - Gegenstand der Pädagogik: Gemeinde
 - Neue Pflanzung

Langendorf - 5. Mai 1974
11. 11. 1974
Langendorf - 20. Juni 1974
11. 11. 1974
Solothurn - 20. Juni 1974
Solothurn
Der Staatsschreiber