
KANTON SOLOTHURN

Gemeinde Langendorf

Kantonsstrasse III. Klasse

Rüttenenstrasse

Strassen- und Baulinienplan

Situation 1: 500

 vom Planungsamt durch heutigen
Beschluss Nr. 6308
Solothurn, den 5. November 1976
Der Statthalter:

Blatt 3

 Als Auflageplan im Sinne von § 11 bis des Gesetzes über das
Bauwesen vom 10. Juni 1906 / 24. Mai 1964 festgestellt,
Solothurn, 23. März 1976
Öffentliche Auflage vom 29. März - 29. April 1976
Für das Bau-Departement


Der Vorsteher:

Kant.Tiefbauamt Solothurn

 Bearbeiter TS
Gezeichnet rk
Datum Februar 76

 Grösse 30 x 126
Plan Nr. 11 / 36

Amt für Raumplanung

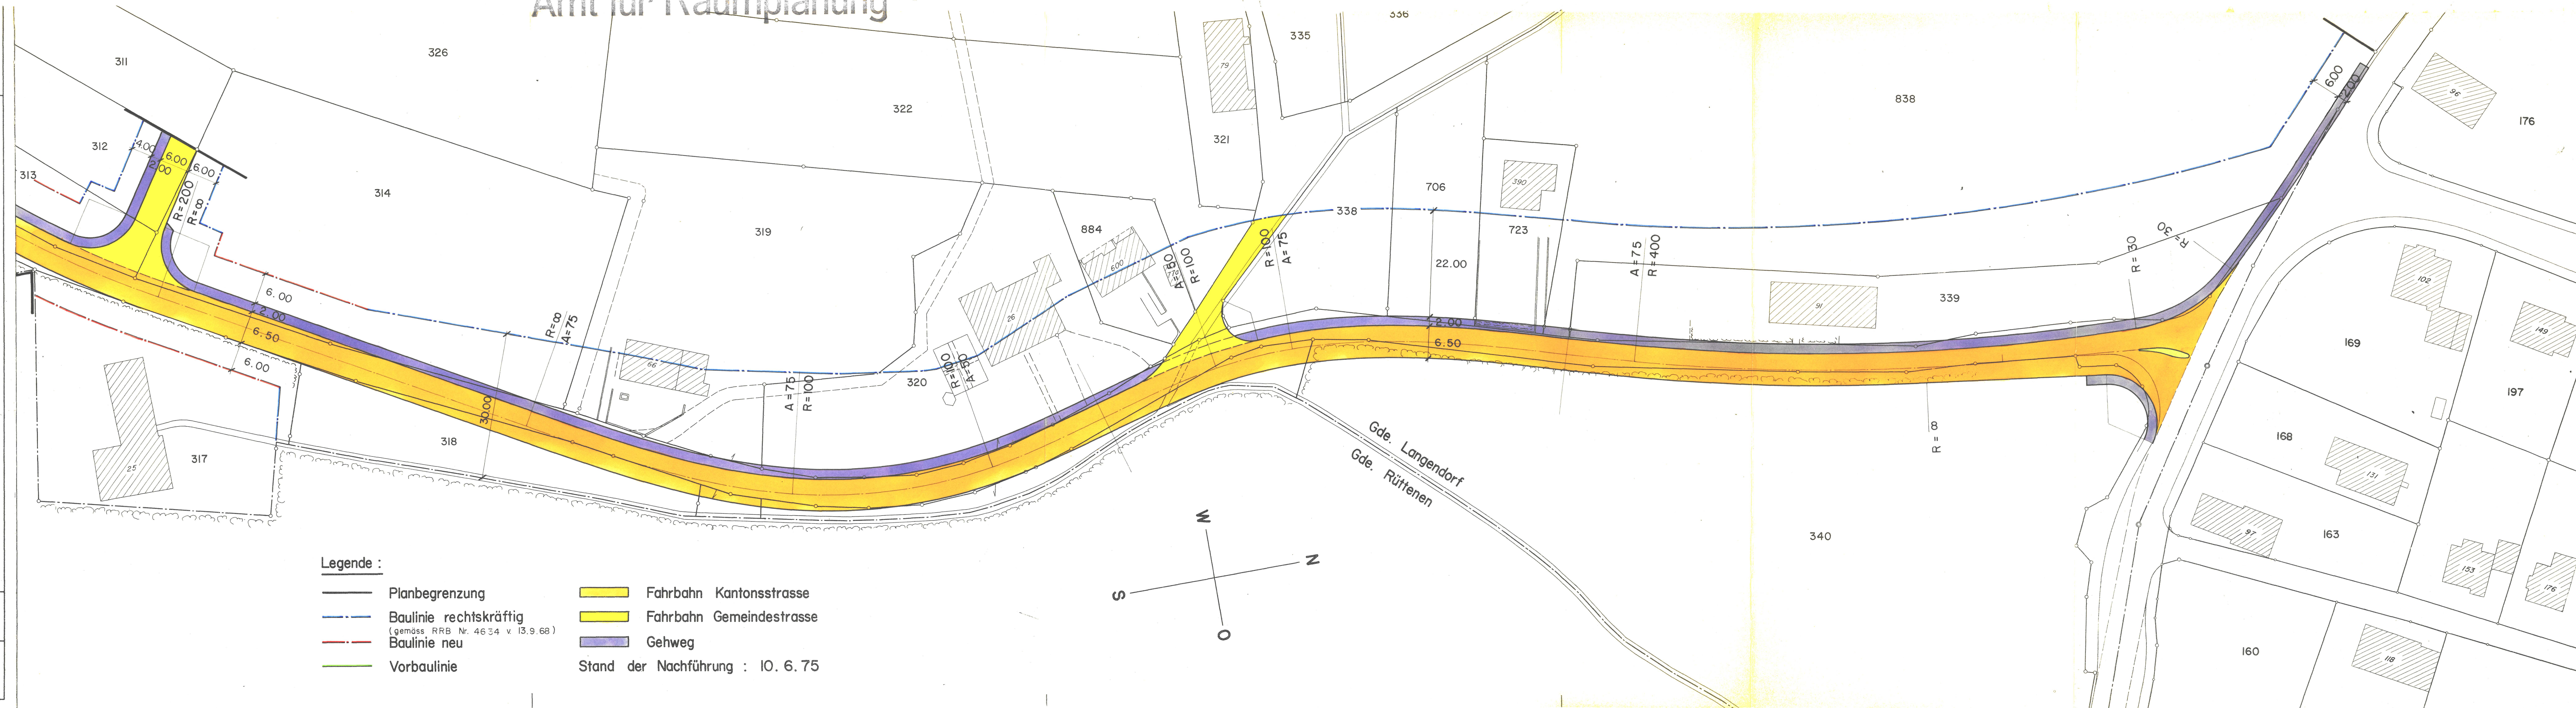

Legende :

- Planbegrenzung
- - - Baulinie rechtskräftig
(gemäss RRB Nr. 4634 v. 13.9.68)
- - - Baulinie neu
- - - Vorbaulinie

- Fahrbahn Kantonsstrasse
- Fahrbahn Gemeindestrasse
- Gehweg

Stand der Nachführung : 10. 6. 75