

4 / 27

LEGENDE

- BESTEHENDE STRASSEN
- NEUE STRASSEN
- BAULINIEN
- GEGENSTAND DER PLANAUFLAGE

KANTON SOLOTHURN

GEMEINDE LANGENDORF

STRASSEN - UND BAULINIENPLAN MIT ZONENPLANÄNDERUNG HEIMLISBERGFELD

SITUATION 1:500


AUFLAGEPLAN
(2. AUFLAGE)

GRÖSSE 45 / 70	MASSTAB 1:500	DAT. 2. II. 77	REV. 3.4.78	REV.	PLAN NR. Tb. 14.80.7
		GEZ. Ro ma	REV.	REV.	

Emch+
Berger

INGENIEURBÜRO FÜR
HOCH- UND TIEFBAU
4500 SOLOTHURN

EMCH + BERGER SOLOTHURN AG
TEL. 065 / 21 32 01

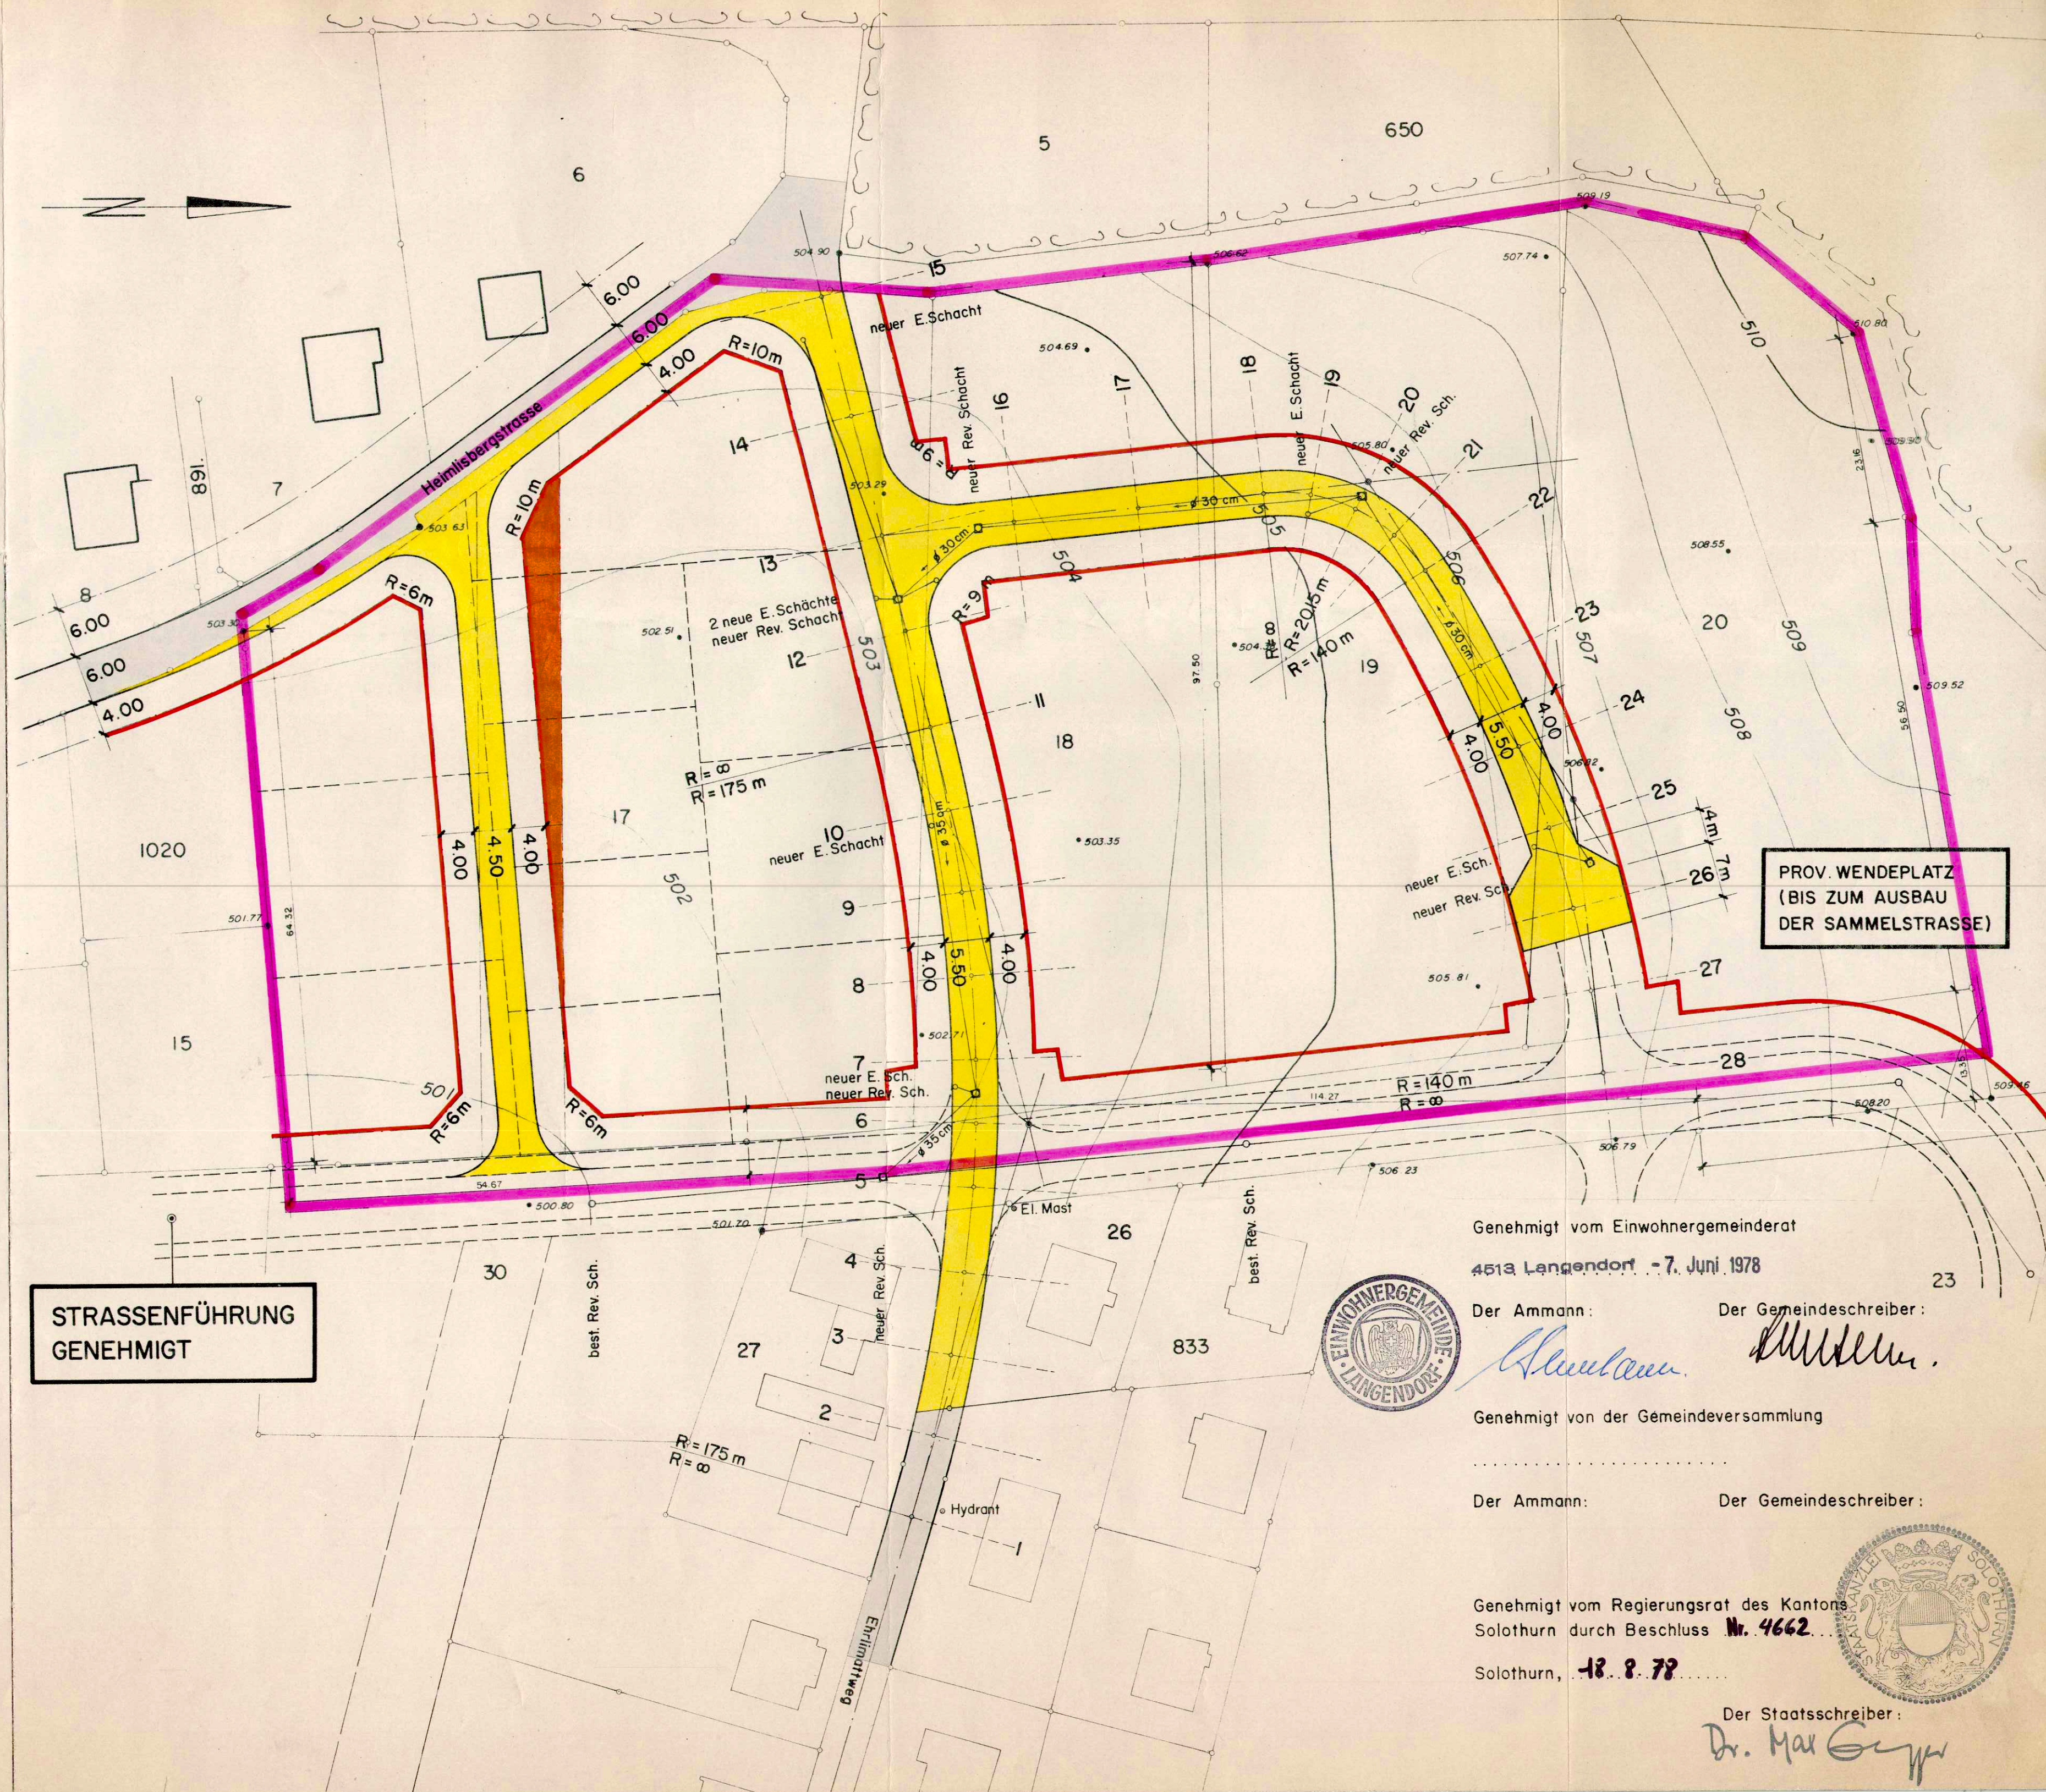

Genehmigt vom Einwohnergemeinderat
4513 Langendorf - 7. Juni 1978

Der Ammann: Der Gemeindeschreiber:

Genehmigt von der Gemeindeversammlung

Der Ammann: Der Gemeindeschreiber:

Genehmigt vom Regierungsrat des Kantons
Solothurn durch Beschluss Nr. 4662

Solothurn, 18.8.78

Der Staatsschreiber:

Dr. Max Gygis