

ZONEN-, GESTALTUNGS-  
UND ERSCHLIESSUNGSPLAN

LENGMATT-TRITTIBACHHOF

MST. 1 : 500

ÖFFENTLICHE AUFLAGE VOM 10. AUG. 1987 BIS - 9. SEP. 1987

VOM GEMEINDERAT BESCHLOSSEN AM: 23. NOV. 1987

DER STAMM: DER GEMEINDESCHREIBER:

VOM REGIERUNGSRAT MIT BESCHLUSS NR. 618


GENEHMIGT AM: 1. MÄRZ 1988

DER STAATSSCHREIBER:

Dr. K. R. R. R.

SBV-Änderung 988 Nr. 154 vom 2. Januar 1992

PLANTEAM S AG SOLOTHURN

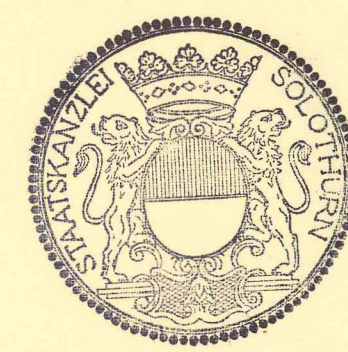


LEGENDE (In Klammer Verweis auf die Bestim-  
mungen zum Gestaltungsplan)

- Planungsgebiet (§ 1)
- Baubegrenzungslinie (§ 3)
- Lärmschutzbaulinie (§ 4)
- 2-geschossige Wohnzone W2b  
gemäss Zonenreglement, 2. Etappe
- 3-geschossige Wohnzone 2. Etappe (§ 7)
- 4-geschossige Wohnzone 2. Etappe (§ 8)
- Zone für öffentliche Bauten  
und Anlagen (OBA) 2. Etappe (§ 11)
- Gewerbezone 2. Etappe (§ 12)
- Öffentliche Erschliessungsstrasse (§ 14)
- Öffentliche Fusswege  
und Servicewege (§ 15)
- Anknüpfungspunkte für siedlungsinterne,  
private Fuss- und Servicewege (§ 16)
- Zufahrtbereich zu Autoabstellplätzen (§ 18)
- Siedlungszugänge, Pfortner (§ 19)
- Alleeebäume (§ 20)
- Quartierplatz (§ 23)
- Grünbereich Wildbach (§ 27)

- Planinhalte mit orientierendem Charakter
- Baulinien entlang Kantonsstrasse
- Gesetzlicher Abstand entlang Wildbach
- Alleeebäume ausserhalb Planungsgebiet
- Geschütztes Ufergehölz gemäss § 20 der  
kantonalen Verordnung über  
Natur- und Heimatschutz
- Gewässer

- Planinhalte mit Richtplancharakter  
(Öffentliche Bekanntmachung, nicht  
Gegenstand der Auflage)

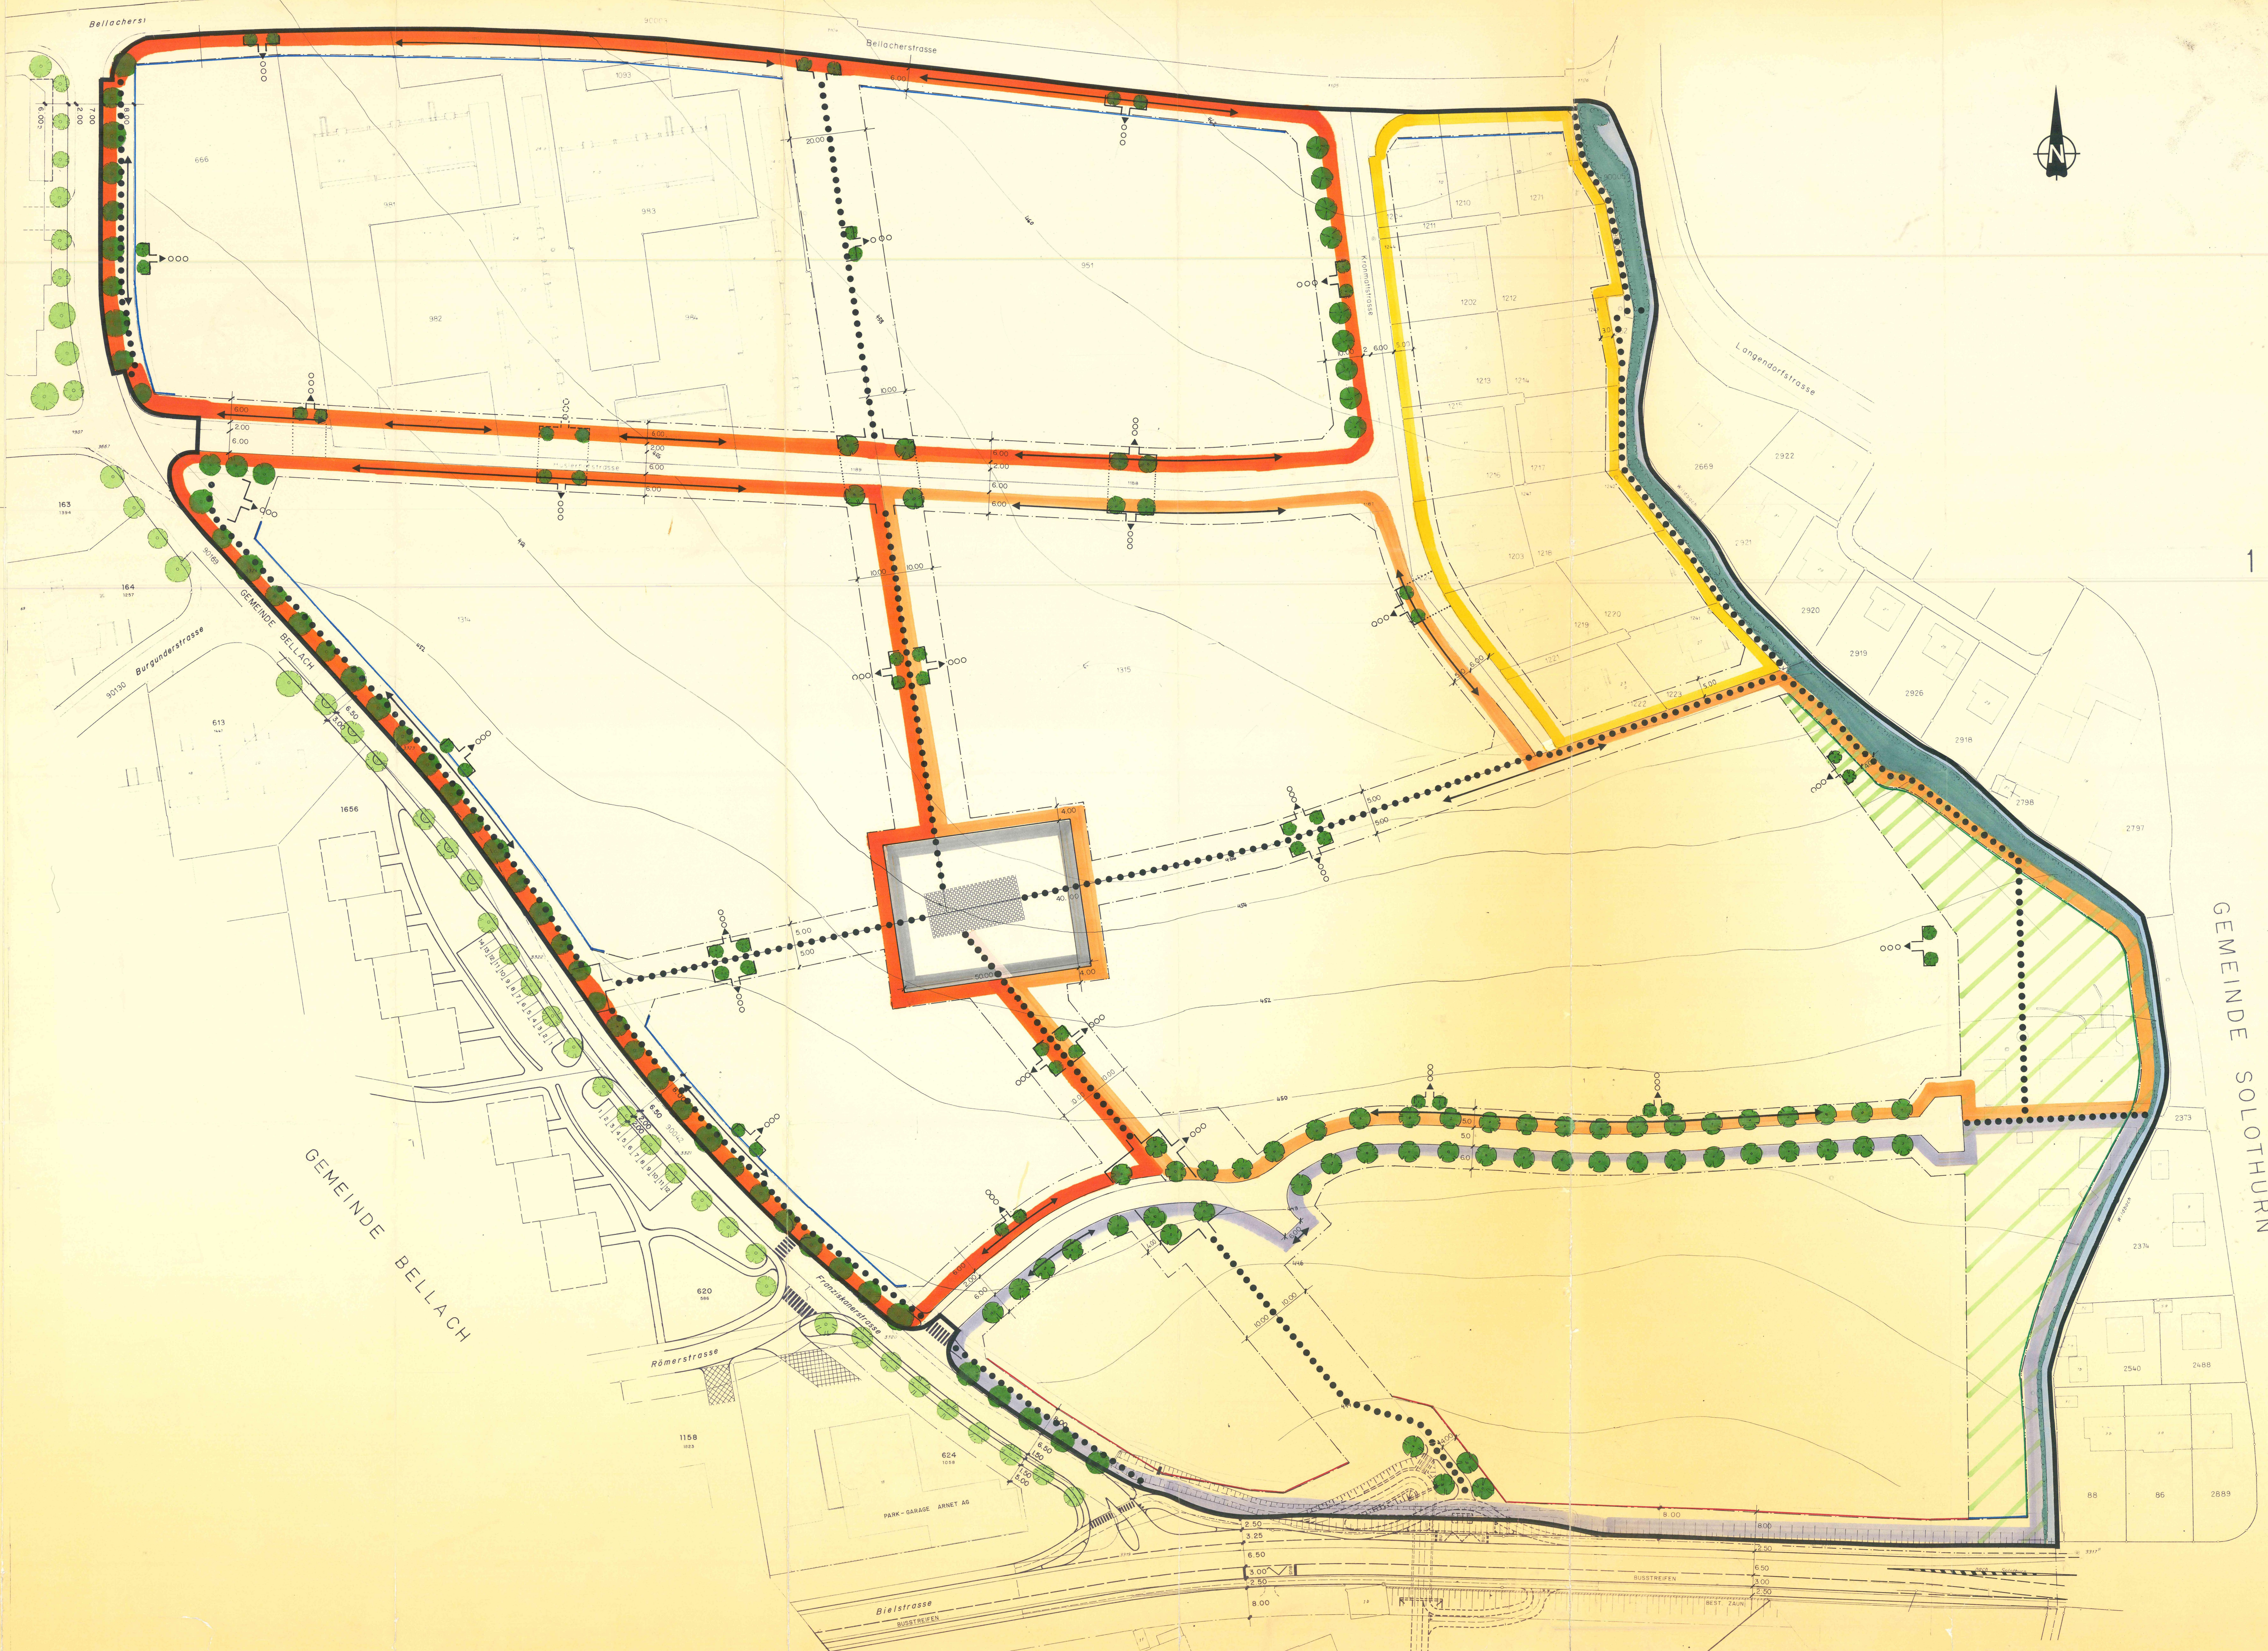

GEMEINDE SOLOTHURN