


BEBAUUNGSPLAN

DER

GEMEINDE LANGENDORF

1914

1:1000

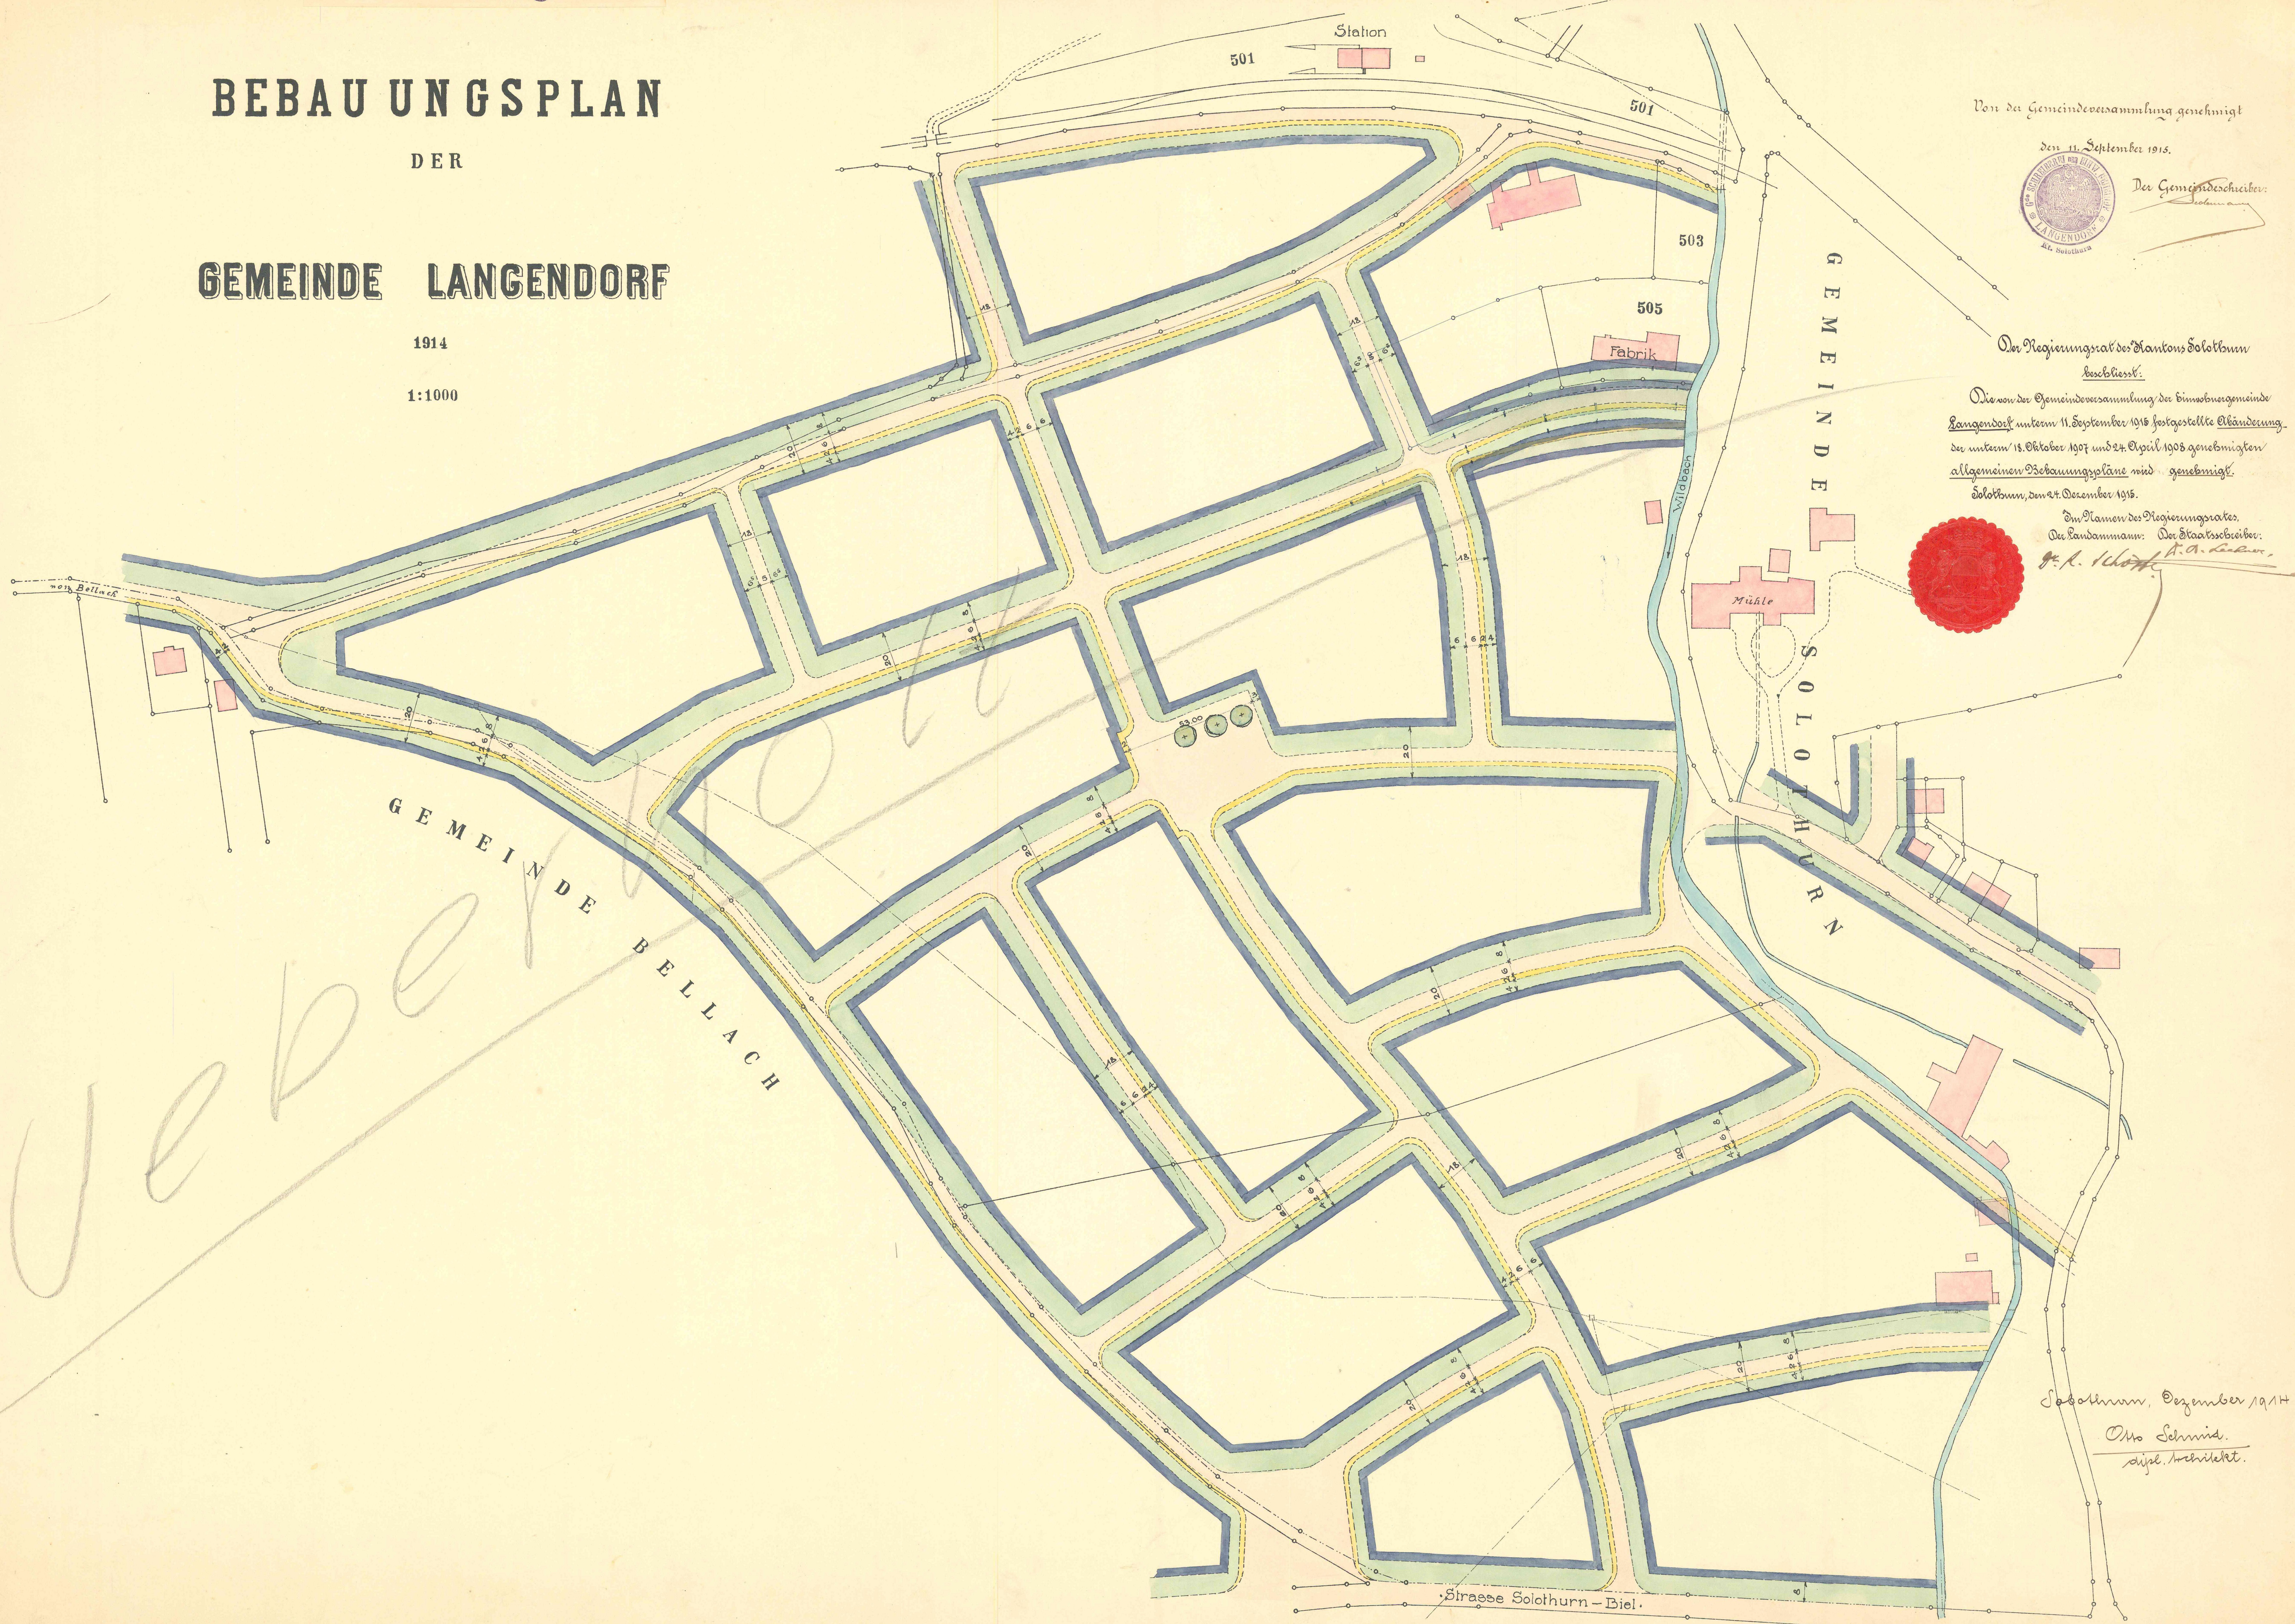

Von der Gemeindeversammlung genehmigt

den 11. September 1915.



Der Gemeindevorsteher:

Der Regierungsrat des Kantons Solothurn
beschliesst:

Die von der Gemeindeversammlung der Einwohnergemeinde
Langendorf unter dem 11. September 1915 festgestellte Abänderung
des unter dem 18. Oktober 1907 und 24. April 1908 genehmigten
allgemeinen Bebauungsplans wird genehmigt.
Solothurn, den 24. Dezember 1915.

Im Namen des Regierungsrates:
Der Landammann: Der Staatssekretär:

H. P. Schödt H. A. Kuster

Solothurn, Dezember 1914

Otto Schmid.
sign. Architekt.