11/81

Kanton Solothurn
Gemeinde Langendorf

Ortsplanung Langendorf

Erschliessungsplan Gebiet Grünern
GB Nr. 250, 251, 266, 268, 269, 270, 271, 757, 375

Situation 1:1000

Öffentliche Auflage vom 26. Februar - 28. März 2004

Vom Gemeinderat der Einwohnergemeinde Langendorf genehmigt

durch Beschluss vom 26. Januar 2004

Der Gemeindepräsident: P. Berger

Der Gemeindeschreiber: A. Imhof

Vom Regierungsrat genehmigt 29. Juni 2004

durch Beschluss Nr. 1306

Dr. K. Schwaller

STAATSKANZLEI SOLOTHURN

Aenderungen	Datum	Solothurn	im Juni 2003
A		Gezeichnet	Jo
B		Format	30 x 42
C		Visiert	
5029\Op-03\teilerschl-grünern-ti.dgn	Plot-Datum: 29. 3. 2004	**Plan Nr.**	**5029.00 - 302**

WAM PARTNER
Planer und Ingenieure
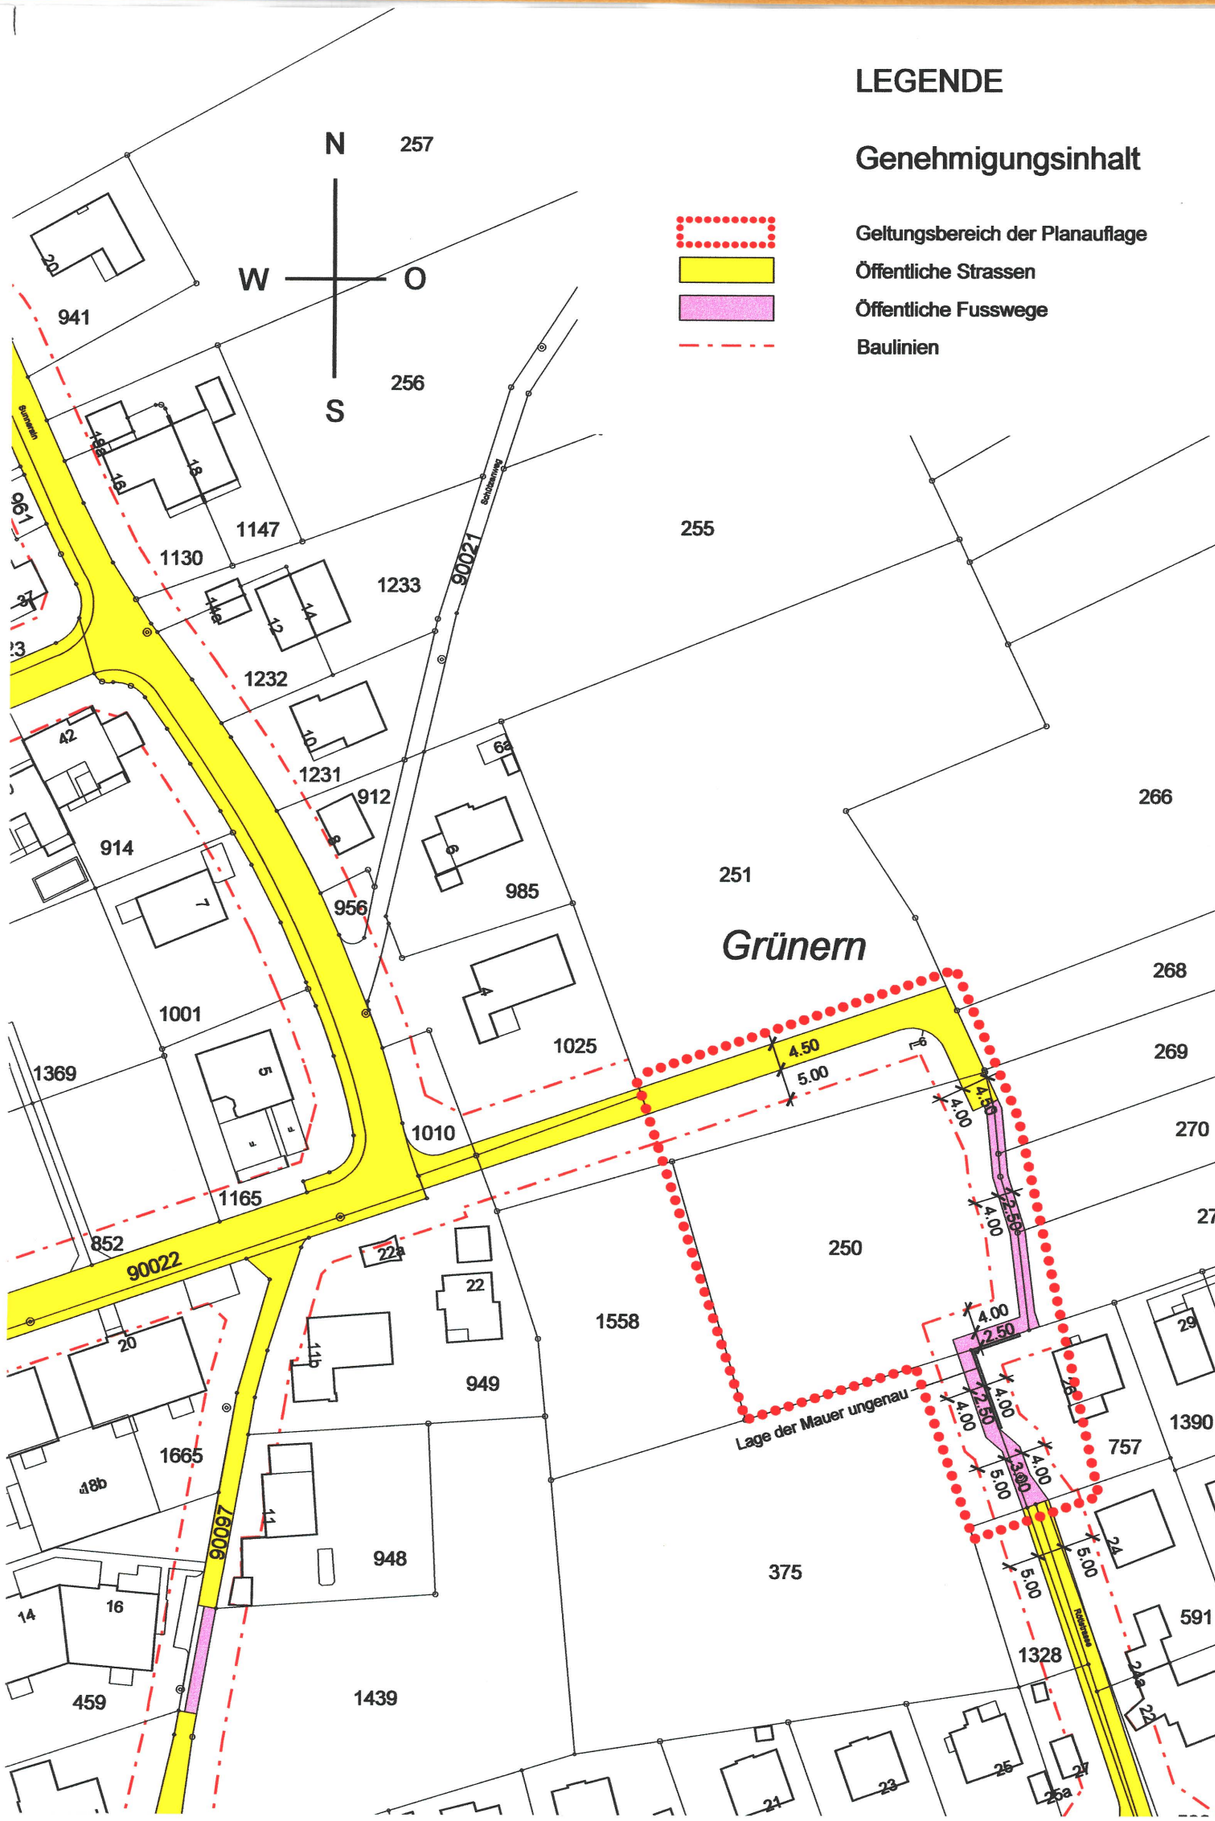
4502 Solothurn
Florastrasse 2
Telefon 032 625 27 27
Telefax 032 625 27 00
wam-so@wam-ing.ch