

Gemeinde Laupersdorf

Strasse Thalstrasse


Abschnitt / Objekt Unterdorf - Karnismatt

Projekt Belagssanierung mit Gehwegausbau und Ausbau Bushaltestellen

Projektphase Bewilligungsverfahren / Auflageprojekt


Inhalt **Erschliessungsplan 1 : 500**
Teil 2

Vom Regierungsrat durch heutigen Beschluss Nr. 2 genehmigt.
Solothurn, 11.1 2022
Staatsschreiber: A.F.

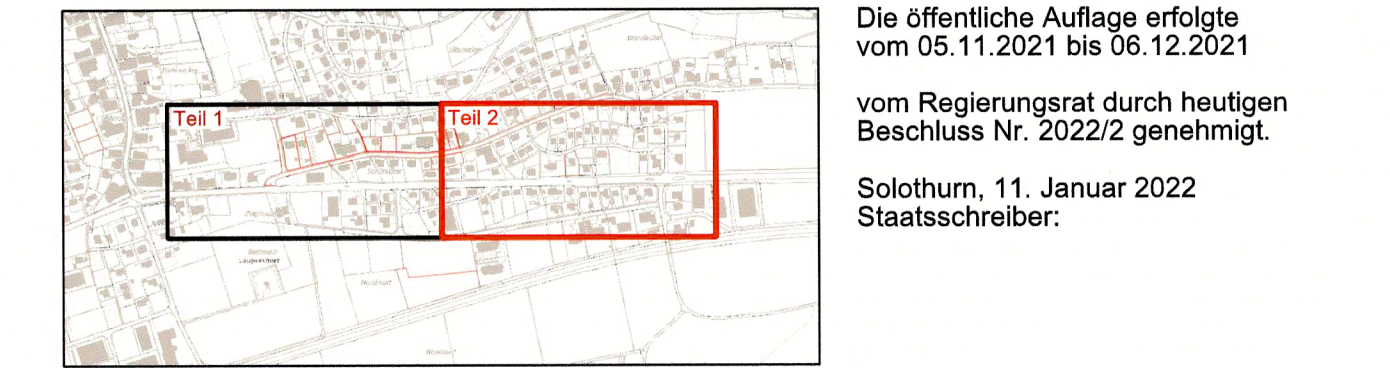

		Plan-Nr.	14517-11.2	
		Format	30 x 126 cm	
		Erstellt	Kürzel	Datum
Achs-Nr.			lv/jk	14.05.2021
Bezugspunkt (BP)			jb	14.05.2021
		Freigabe		
		Revidiert Index A	lv/jk	05.11.2021
		Geprüft	jb	05.11.2021
Projekt-Nr.		Freigabe		

- Legende**
- Genehmigungsinhalt**
- Fahrbahn Kantonsstrasse
 - Fahrbahn Gemeindestrasse
 - privater Vorplatz
 - Bushaltestelle
 - Gehweg
 - Radstreifen / Radweg
 - Bereich Buswartehaus / Velounterstand
 - Mittelbereich
 - Verkehrinsel
 - Grünfläche
 - Rampe
 - Böschung
 - Baum fällen / Strauch, Gebüsch entfernen
 - Zaun / Sichtschutzwand
 - Mauer
 - Rückbau / Abbruch
 - Baulinie kantonal
 - Vorbaulinie kantonal
 - Baulinie aufheben
 - Sichtberme (§50 KBV)
 - Rand / Abgrenzung Projekt
 - Geltungsbereich Erschliessungsplan
- Orientierungsinhalt (bestehend)**
- Fahrbahn
 - privater Vorplatz
 - Gehweg
 - Grünfläche
 - Baum / Strauch, Gebüsch
 - Zaun / Sichtschutzwand
 - Mauer
 - Ein- / Ausfahrt
 - Baulinie kantonal
 - Baulinie kommunal
 - Bauzonengrenze
- Orientierungsinhalt (neu)**
- Baum / Strauch, Gebüsch
 - Projekt Gemeinde

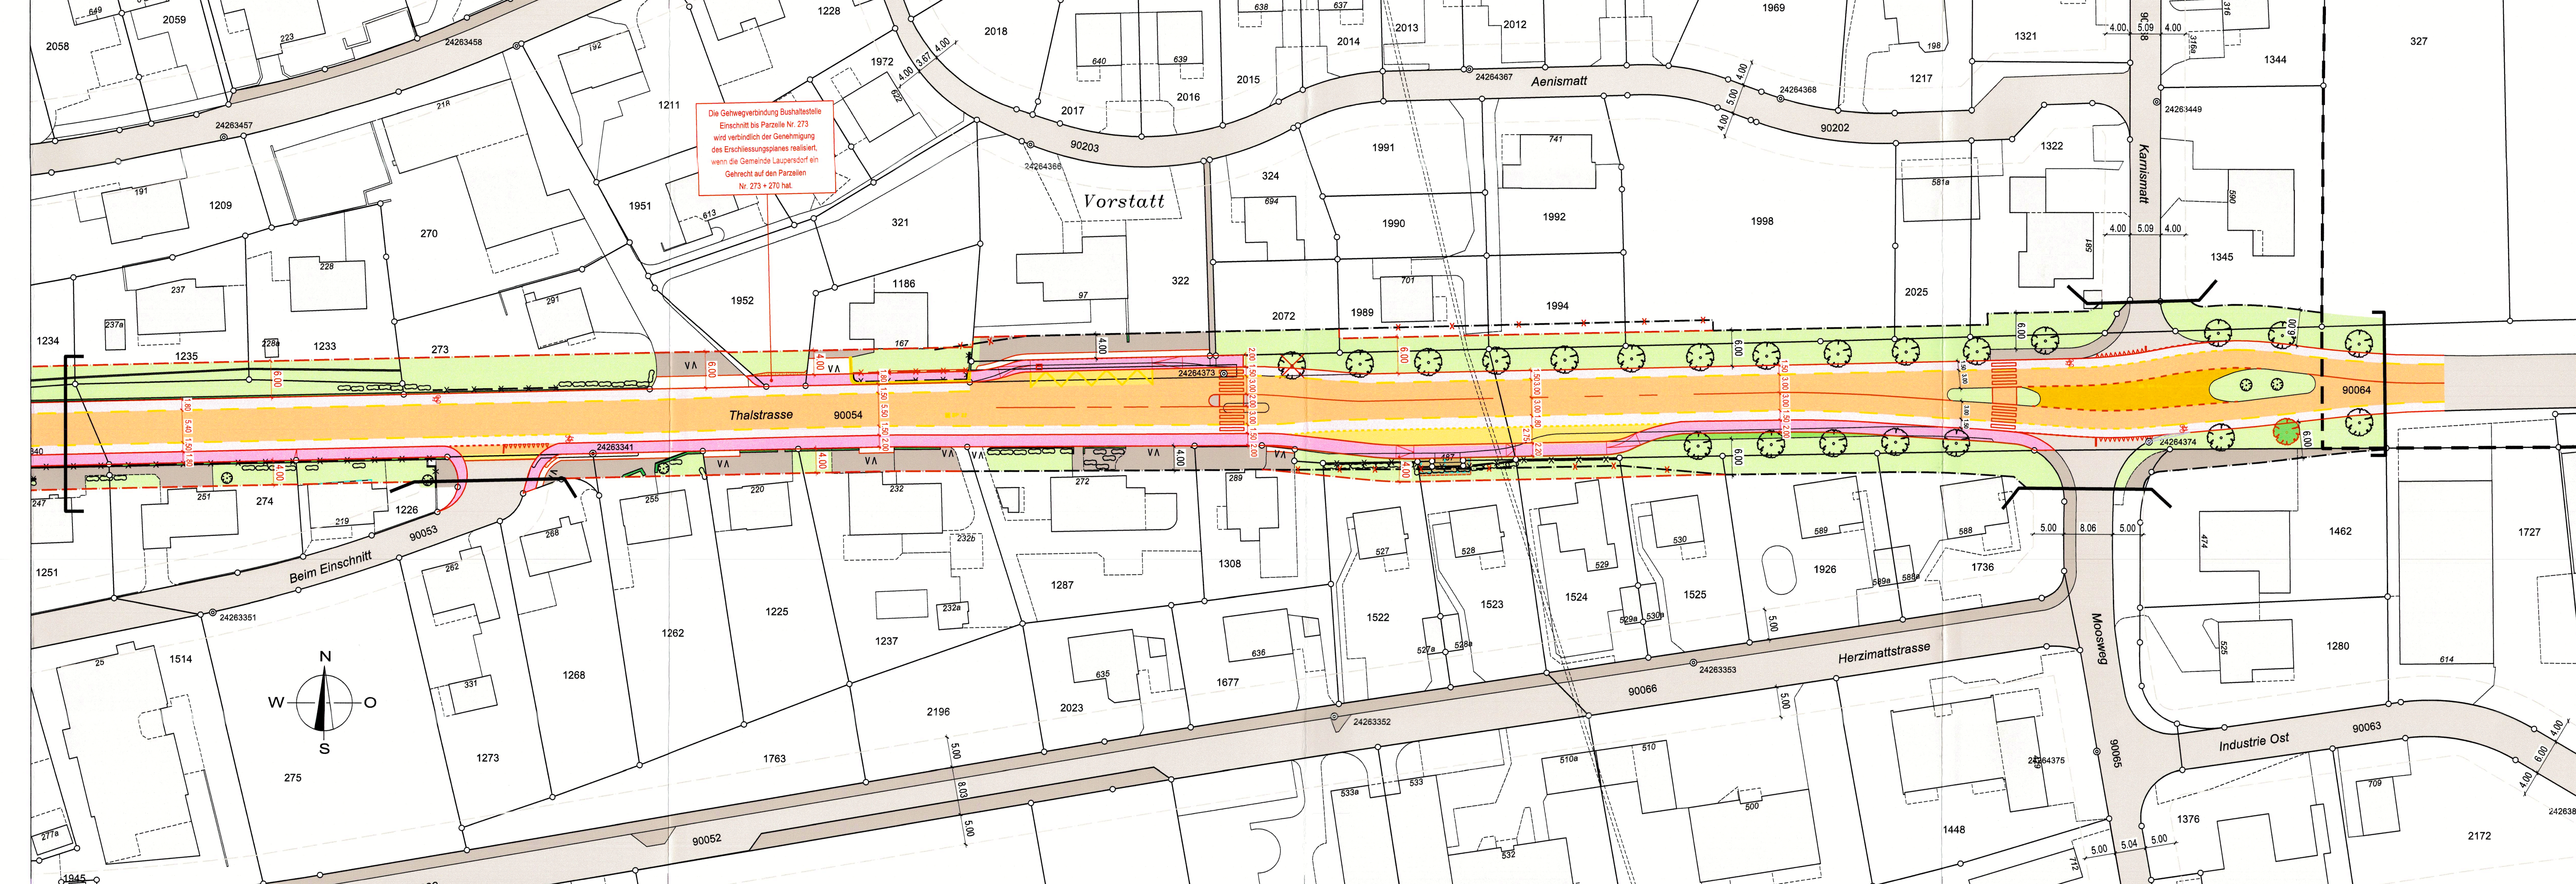

Dem Plan kommt gleichzeitig die Bedeutung der Baubewilligung gemäss § 39 Abs. 4 PBG zu.

Signalisation und Markierung sind nicht Gegenstand der Planaufgabe und werden nur zur besseren Übersichtlichkeit dargestellt.