Bau- und Justizdepartement
Amt für Verkehr und Tiefbau

3000 4 A N T O N **solothurn**

Genehmigungsinhalt

Vom Regierungsrat durch heutigen Beschluss Nr. 2 genehmigt.
Solothurn, Staatskanzlei:

Gemeinde: Laupersdorf
Strasse: Thalstrasse
Abschnitt / Objekt: Unterdorf - Kamlimatt
Projekt: Belagssanierung mit Gehwegausbau und Ausbau Bushaltestellen
Projektphase: Bewilligungsverfahren / Auflageprojekt
Inhalt: **Situation 1 : 200**
Teil 2

Die öffentliche Auflage erfolgte vom 09.11.2021 bis 06.12.2021

vom Regierungsrat durch heutigen Beschluss Nr. 2022/2 genehmigt.

Solothurn, 11. Januar 2022
Staatskanzlerin:

Amt für Verkehr und Tiefbau
Abteilung Verkehrstechnik
Telefon 032 627 28 33
E-Mail amt@bd.so.ch / www.avt.so.ch

BFS Bauingenieure AG
Hauptstrasse 2, 4710 Balsthal
Tel. 032 386 24 24
www.bfsag.ch
info@bfsag.ch

	Plan-Nr.	14017-GL2	
	Format	80 x 2722 mm	
		Vorlage	Datum
	EKWF	ja	15.06.2021
Ausg.-Nr. 71720	Gepr.M	ja	15.06.2021
Reliefgrund (BP): 1m = 160 mit Ab.Stf = 120 m	Freigabe		
Reliefgrund (BP):			
Objekt-Nr. 128	Rundstatt Index A	N.Bi	05.11.2021
Projekt-Nr. 376.01Ab/01	Gepr.M	ja	05.11.2021
	Freigabe		

Legende

Genehmigungsinhalt

- Fahrbahn Kantonsstrasse
- Fahrbahn Gemeindestrasse
- privater Vorplatz
- Gehweg
- Radstreifen / Radweg
- Verkehrsinsel
- Baum fällen / Strauch, Gebüsch entfernen
- Strasseneinbauweise WAR / WAS
- Strasseneinbauweise, Rinne
- Mauer sanieren
- neues Gefälle Vorplatz
- Geltungsbereich

Fahrbahn Kantonsstrasse
Deckschicht SDA 4 12 B, Prüß 45/80-65E
mit 2% Kaltkunstst

Gehweg Kantonsstrasse
Deckschicht AC 8 N, B 70/100

Dem Plan kommt gleichzeitig die Bedeutung der Baubewilligung gemäss § 39 Abs. 4 PBG zu.

Signalisation und Markierung sind nicht Gegenstand der Planauflage und werden nur zur besseren Übersichtlichkeit dargestellt.

Genehmigungsinhalt Abschlüsse

Schalenstein Typ 12 A
A

Schalenstein Typ 12 A
A'

Schalenstein Typ 12 A
B

Schalenstein Typ 12 A
C

Randstein RN 12, Typ AVT
D

Randstein RN 12, Typ AVT Wasserstein Schalenstein Typ 12
E

Randstein RN 12, Typ AVT, abgesenkt
F

Randstein RN 12, Typ AVT, geklebt Stein geschnitten h = 5.5 cm
F'

Randstein RN 12, Typ AVT, abgesenkt Wasserstein Schalenstein Typ 12
G

Spezialstein 4 / 14 cm schräg (FG-Übergang) Stein geschnitten h = 2.5 / 8.5 cm
I

Spezialstein 4 / 14 cm schräg (FG-Übergang) Stein geschnitten h = 2.5 / 8.5 cm
J

Sonderborddstein
K

Schalenstein Typ 12
N

Schalenstein Typ 12
O

Sonderborddstein Plus
P

Steilplatte SN 8
Q

Steilplatte SN 6
R

Pflastersteln Typ 8/11
S

Orientierungsinhalt (neu)

Baum / Strauch, Gebüsch

Fahrbahn Kantonsstrasse

Deckschicht	25 mm	Materialisierung siehe Genehmigungsinhalt
Binderschicht	80 mm	AC B 16 S, Prüß 45/80-50 C
Tragschicht	70 mm	AC T 22 N, B 50/70
Planie	50 mm	Ungebundenes Gemisch 0/16, nicht normiert, recyklierte Gesteinskörnungen
Fundation	400 mm	Ungebundenes Gemisch 0/45, nach SN 670 119-NA, recyklierte Gesteinskörnungen

Gehweg Kantonsstrasse

Deckschicht	25 mm	Materialisierung siehe Genehmigungsinhalt
Tragschicht	70 mm	AC T 16 N, B 50/70
Planie	50 mm	Ungebundenes Gemisch 0/16, nicht normiert, recyklierte Gesteinskörnungen
Fundation	350 mm	Ungebundenes Gemisch 0/45, nach SN 670 119-NA, recyklierte Gesteinskörnungen

Fahrbahn Gemeindestrasse

Deckschicht	35 mm	AC 11 N, B 70/100
Tragschicht	70 mm	AC T 16 N, B 50/70

Vorplätze

Tragdeckschicht	70 mm	ACT 16 TDS

Orientierungsinhalt (bestehend)

- Fahrbahn
- privater Vorplatz
- Gehweg
- Grünfläche
- Baum / Strauch, Gebüsch
- 3:2 Böschung
- Zaun / Sichtschutzwand
- Mauer / Lärmschutzwand
- Strasseneinbauweise
- bestehendes Gefälle Vorplatz

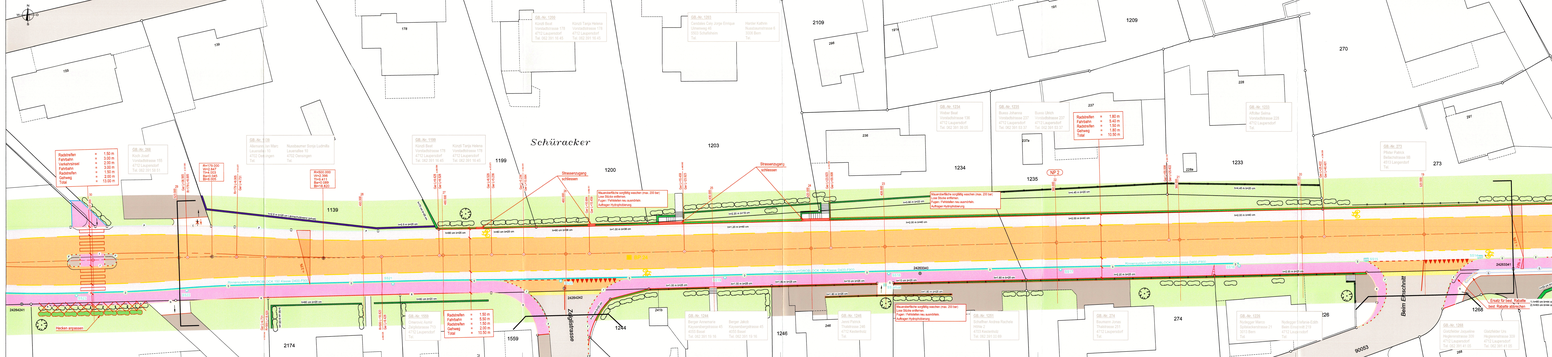
Schüracker
Hecken anpassen
Hecken anpassen
Sitzbank
Sitzbank
Abschrankung
Abschrankung
Abschrankung