


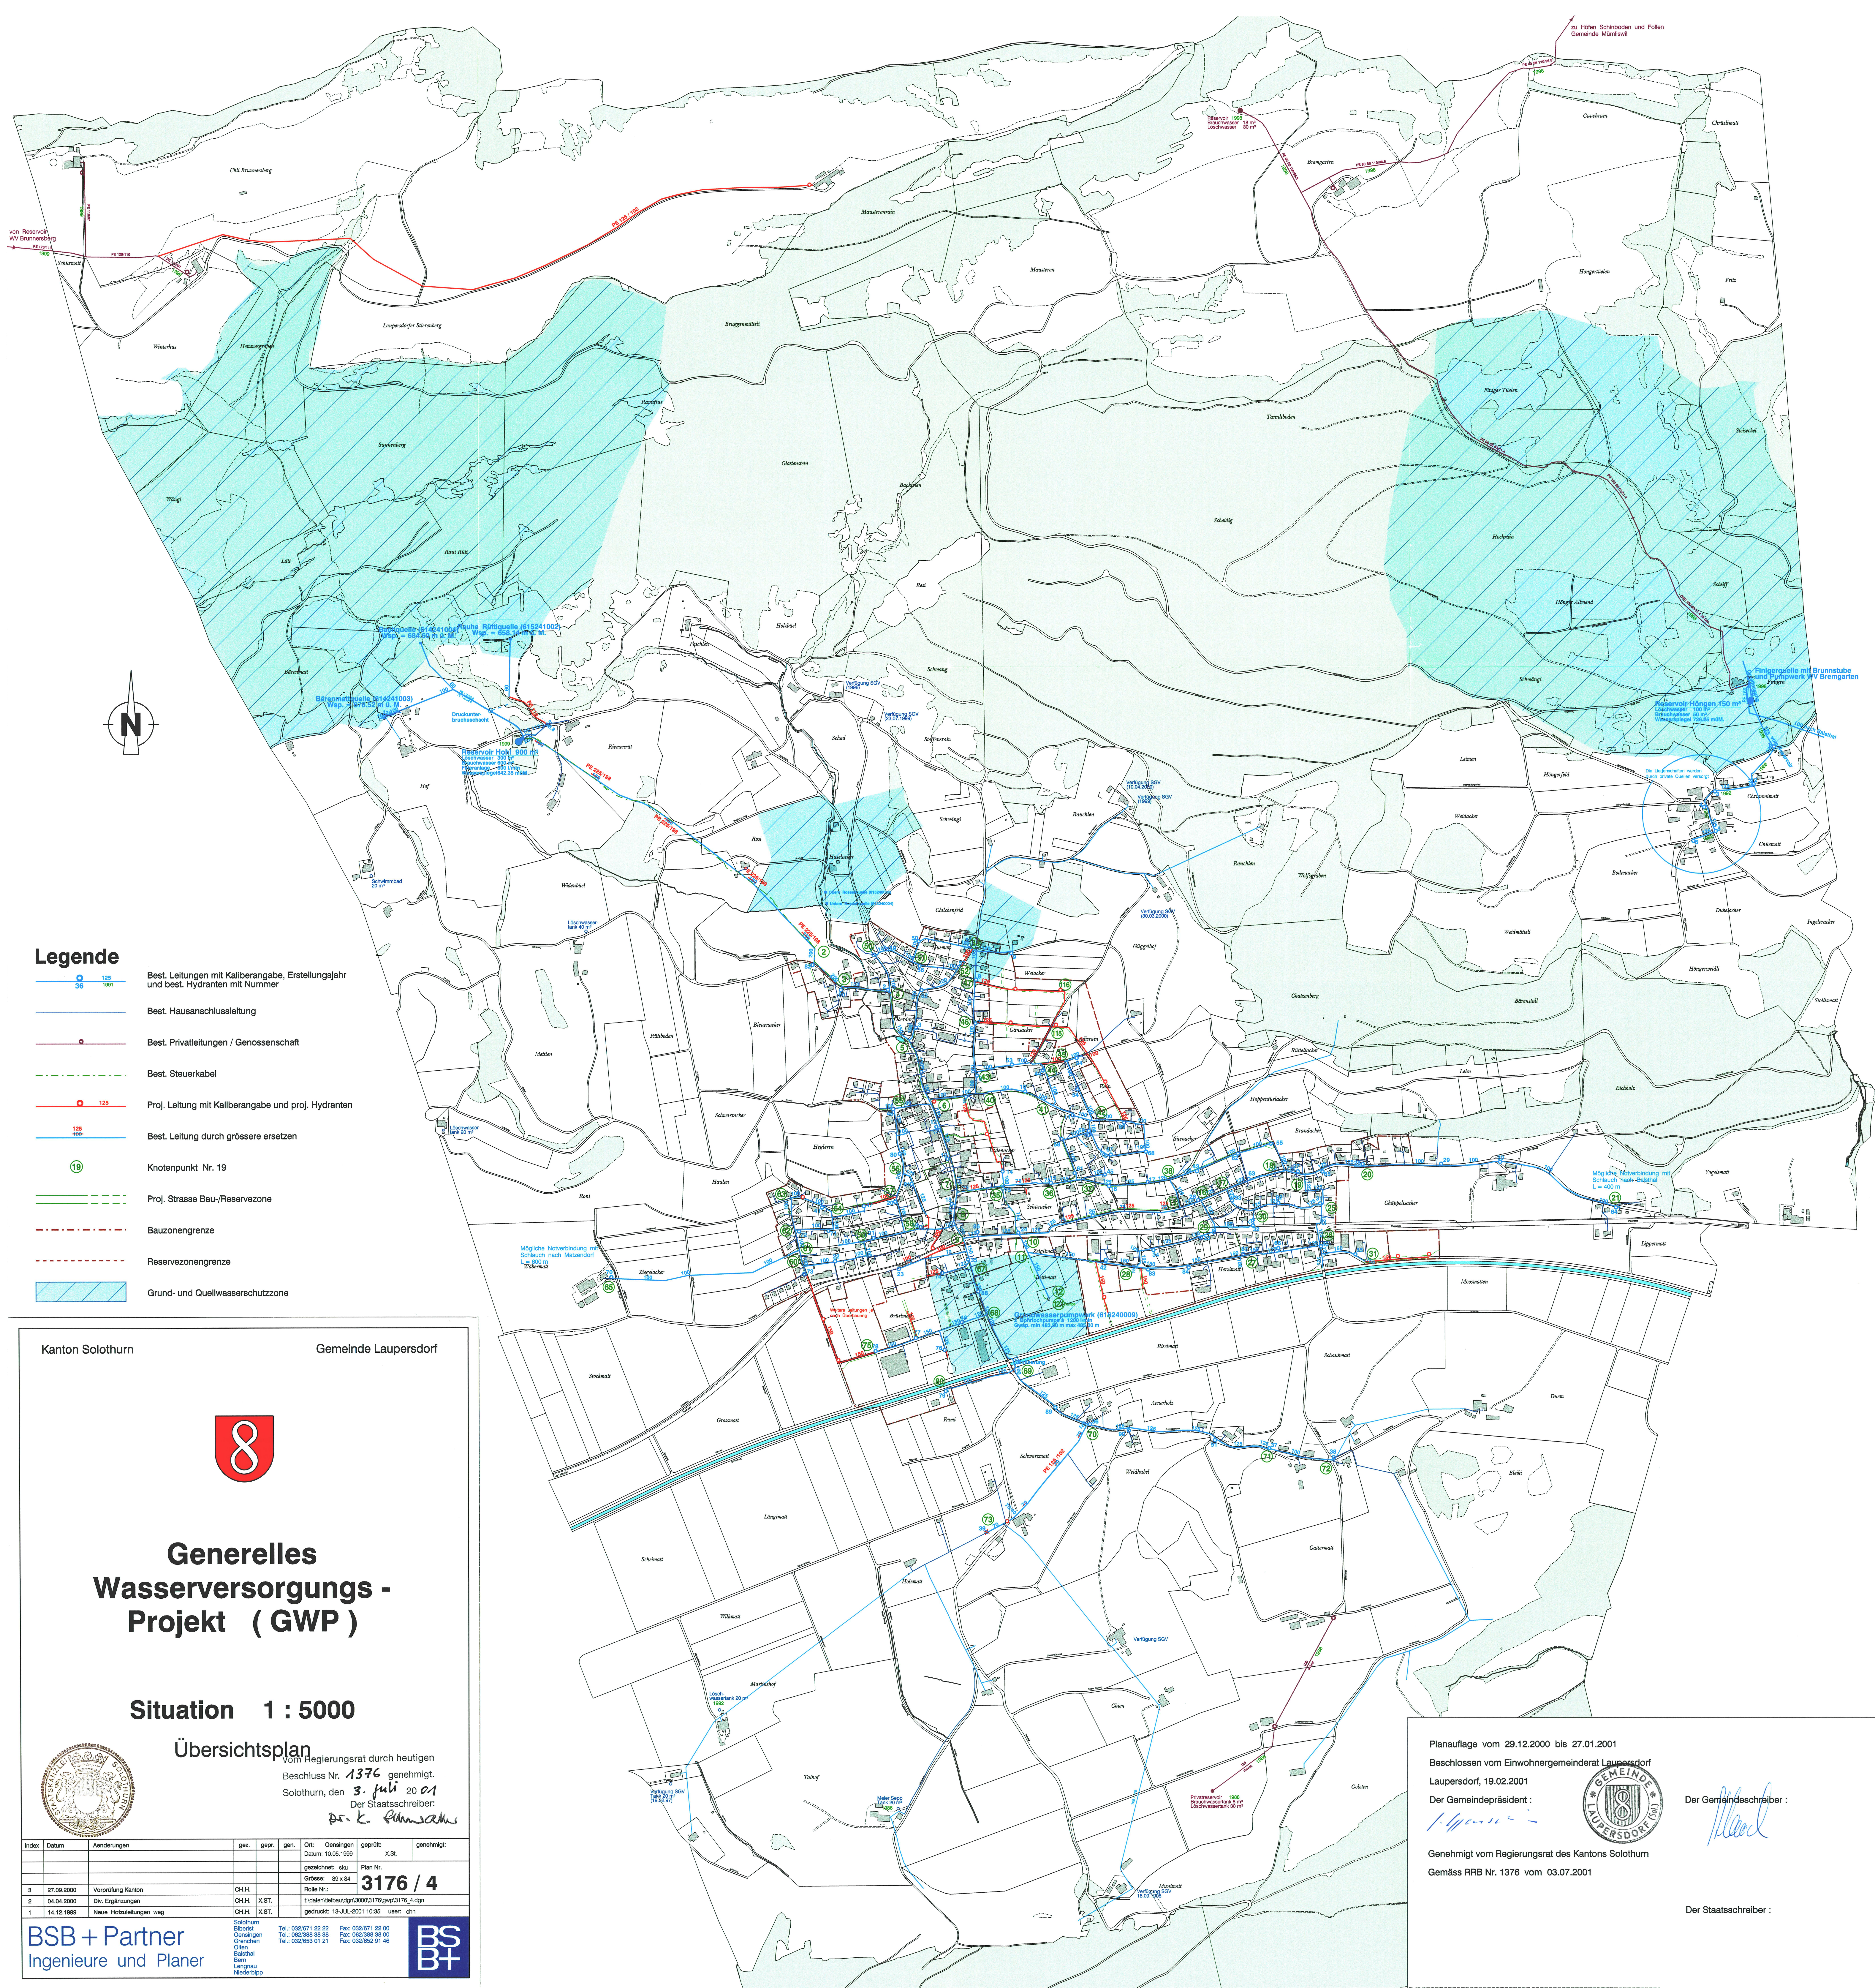


Legende

- Best. Leitungen mit Kaliberangabe, Erstellungsjahr und best. Hydranten mit Nummer
- Best. Hausanschlussleitung
- Best. Privatleitungen / Genossenschaft
- Best. Steuerkabel
- Proj. Leitung mit Kaliberangabe und proj. Hydranten
- Best. Leitung durch grössere ersetzen
- Knotenpunkt Nr. 19
- Proj. Strasse Bau-/Reservezone
- Bauzonengrenze
- Reservezonengrenze
- Grund- und Quellwasserschutzzone

Kanton Solothurn

Gemeinde Laupersdorf

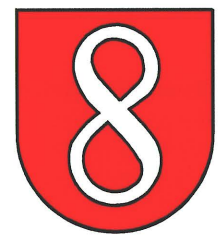


Generelles Wasserversorgungs - Projekt (GWP)

Situation 1 : 5000

Übersichtsplan

Vom Regierungsrat durch heutigen
Beschluss Nr. **1376** genehmigt.
Solothurn, den **3. Juli** 20 **01**
Der Staatsschreiber:
Dr. K. P. P. P.

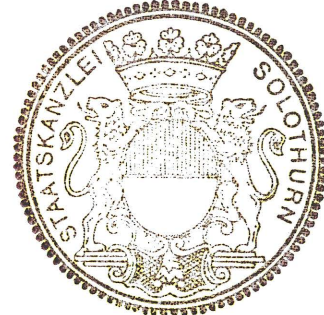

Index	Datum	Änderungen	ges.	gepr.	gen.	Ort:	Oersingen	geprüft:	X.S.	genehmigt:
3	27.08.2000	Vervollständigung Kanton	CH.H.			gezeichnet:	sku	Plan Nr.		
2	04.04.2000	Dw. Ergänzungen	CH.H.	X.ST.		Grösse:	89 x 84			
1	14.12.1999	Neue Holzleitungen weg	CH.H.	X.ST.		Titel:	Nr. 1			
						gedruckt:	13-JUL-2001 10:35	user:	ch	

BSB + Partner
Ingenieure und Planer

Solothurn
Basel
Oersingen
Grenchen
Olten
Salzhof
Bern
Langnau
Niederrig



Planaufgabe vom 29.12.2000 bis 27.01.2001
Beschluss vom Einwohnergemeinderat Laupersdorf
Laupersdorf, 19.02.2001
Der Gemeindepräsident :
[Signature]
Gemeinhalt vom Regierungsrat des Kantons Solothurn
Gemäss RRB Nr. 1376 vom 03.07.2001



Der Gemeindevorstand :

Der Staatsschreiber :