




Kanton Solothurn

Gemeinde Laupersdorf

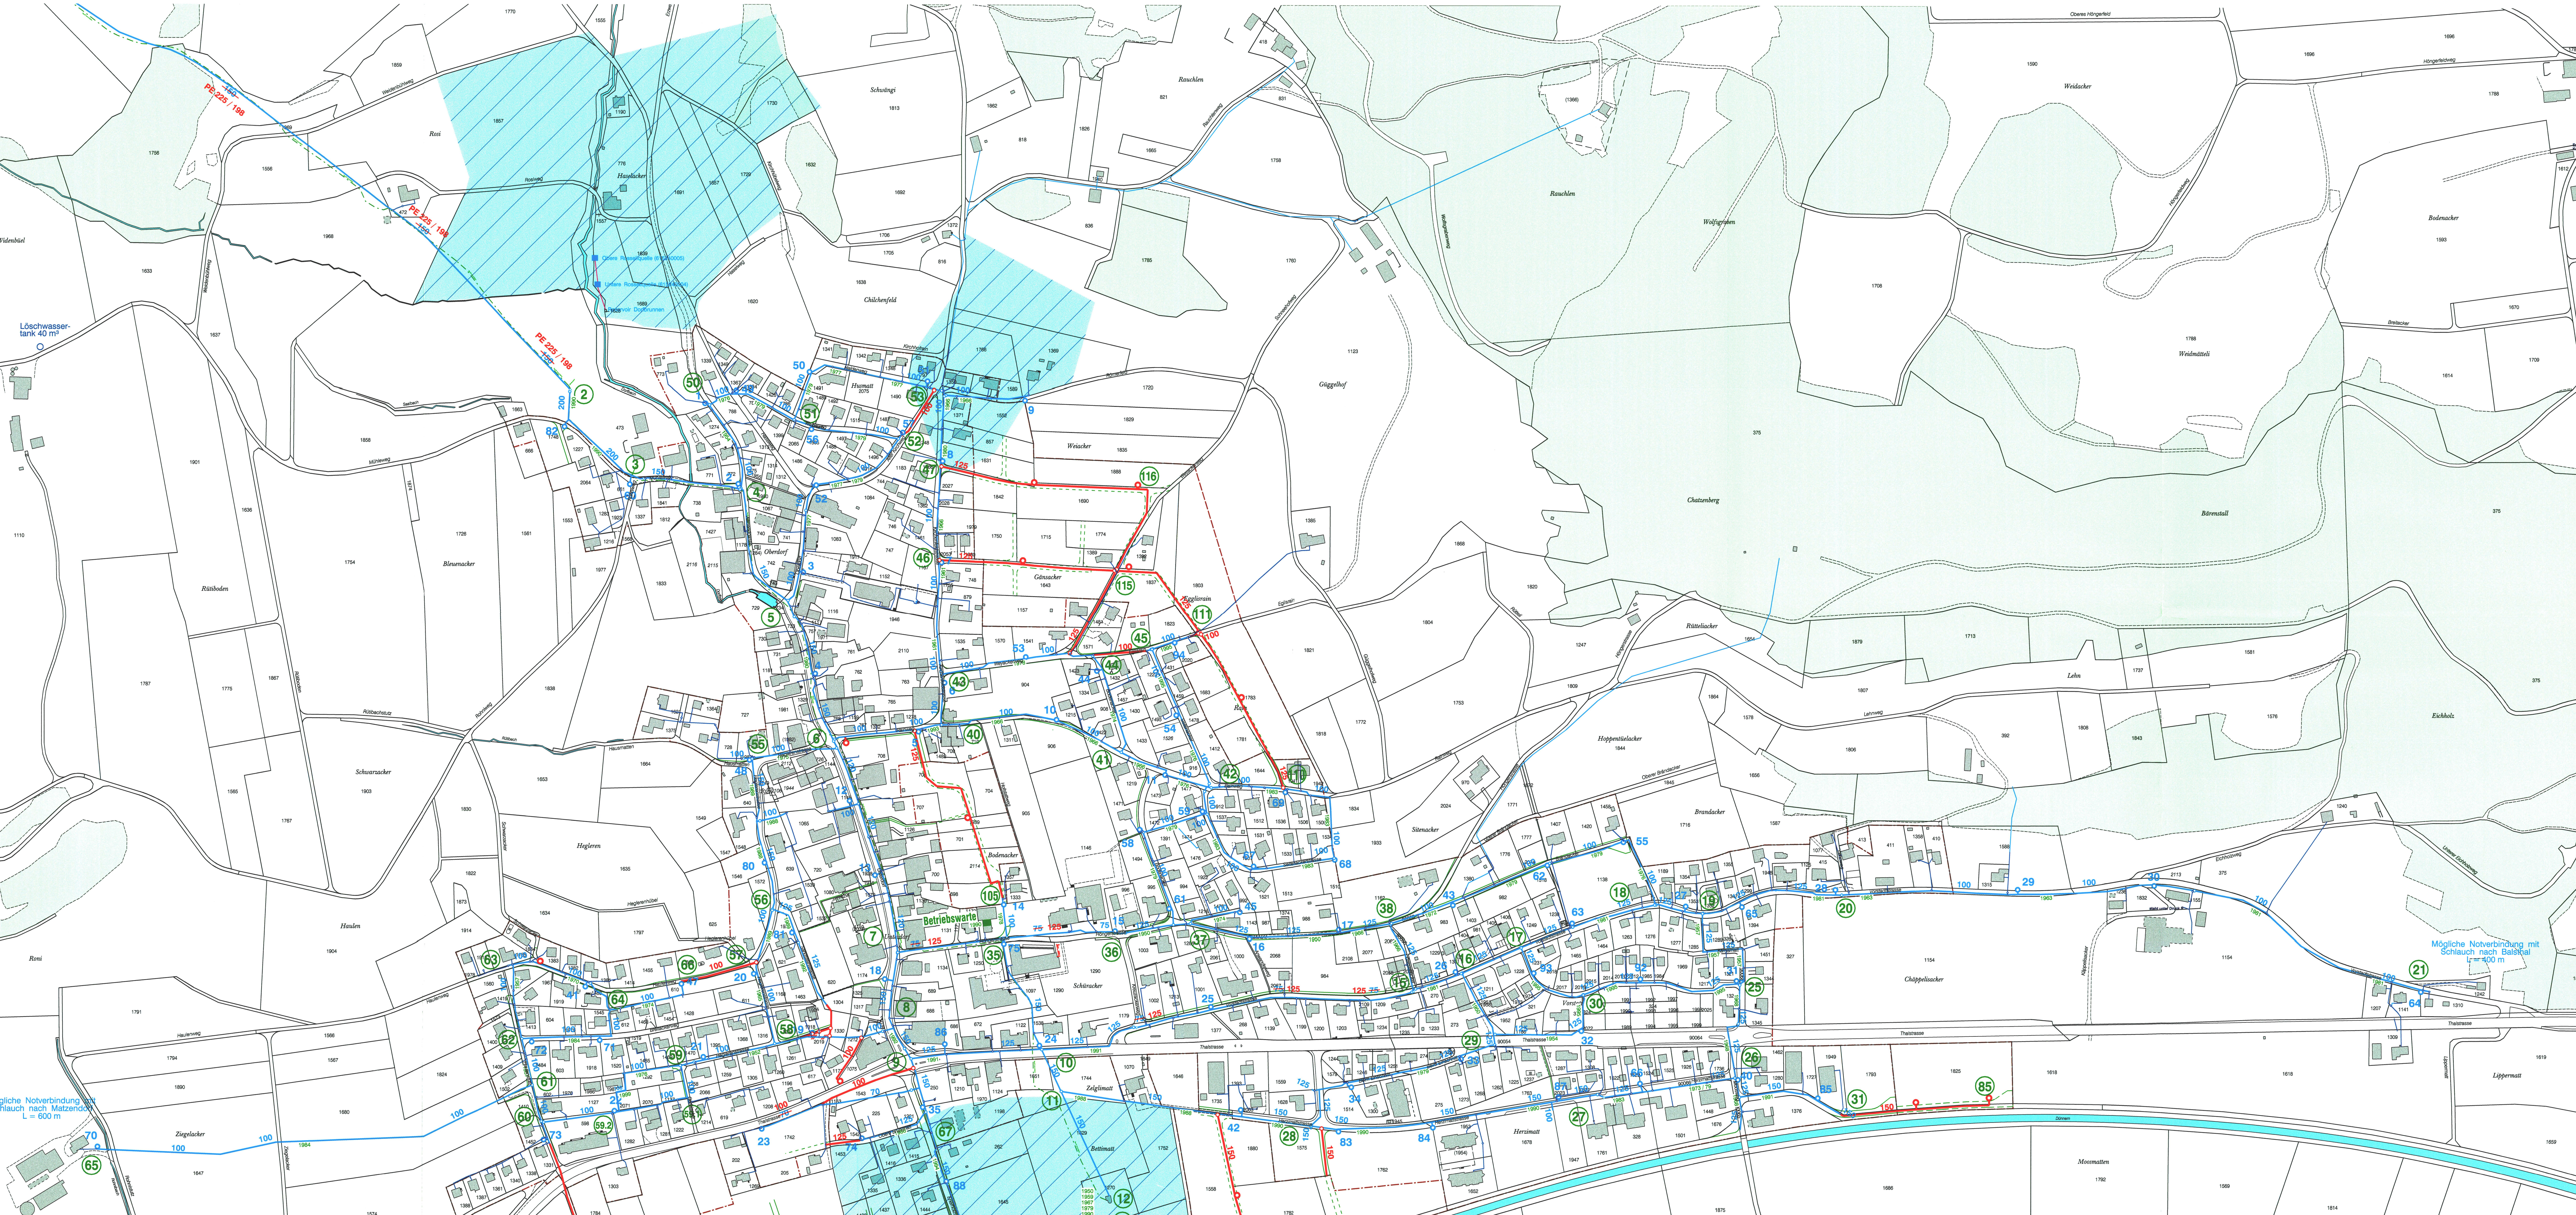

Generelles Wasserversorgungs - Projekt (GWP)

Situation 1 : 2000

Teil Dorf

Vom Regierungsrat durch heutigen Beschluss Nr. 1376 genehmigt, Solothurn, den 3. Juli 2001

Der Staatsschreiber: *Dr. K. R. R. R.*

Index	Datum	Änderungen	gec.	gen.	Die	Gezeichnet	geprüft	gezeichnet	geprüft	gezeichnet
3	27.08.2000	Vorstellung Kantons	CHLH	SB	Ordnung	30 x 120				
2	04.04.2000	Die Ergänzungen	CHLH	X.BT	1:10000	30 x 120				
1	14.12.99	Neue Holzleitungen weg	CHLH	X.BT	gedruckt	13-Juli-2001 10:38	user: cdi			

BSB + Partner Ingenieure und Planer



Legende

- Best. Leitungen mit Kaliberangabe, Erstellungsjahr best. Schieber und best. Hydranten mit Nummer
- Best. Hausanschlussleitung, Schieber
- Proj. Leitungen mit Kaliberangabe proj. Schieber und proj. Hydrant
- Best. Steuerkabel
- Best. Leitung durch grössere ersetzen
- Knotenpunkt Nr. 19
- Proj. Strasse Bau-/Reservezone
- Bauzonen-grenze
- Reservezonen-grenze
- Grund- und Quellwasserschutzzone

Planaufgabe vom 29.12.2000 bis 27.01.2001
Beschl. vom Einwohnerrat Laupersdorf, 19.02.2001
Der Gemeindepräsident: *H. J. J.*
Der Gemeindevorstand: *M. J. J.*
Genehmigt vom Regierungsrat des Kantons Solothurn
Gemäss RRB Nr. 1376 vom 03.07.2001



Der Staatsschreiber: *Dr. K. R. R. R.*