


Bestehend

Bestehend

Projekt

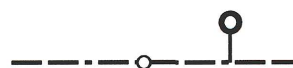

Wasserleitungen mit Schieber und Hydranten



Bestehende Wasserleitungen die aufgehoben werden


..... S2

..... S3

Quellwasserschutzzone 2 - 3

Kanton Solothurn

Gemeinde Laupersdorf

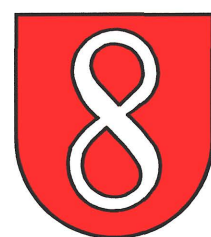

Teil GWP Wasserversorgung Chilchfeld, Rauchlen und Schneeohof

Situation 1 : 1000



Vom Regierungsrat durch heutigen
Beschluss Nr. **2608** genehmigt.
Solothurn, den **17. Dez. 2002**
Der Staatsschreiber:

Dr. K. Purnasahay


Index	Datum	Aenderungen	gez.	gepr.	gen.	Oensingen	geprüft:	genehmigt:
1	15.11.2002	Linienführung gemäss Einsprachentscheid	res			Datum: 18.09.2002		
						gezeichnet: res	Plan Nr.	
						Grösse: 45 x 84	3416 / 1	
						Rolle Nr.:		
AV- Grundlage vom: 17.12.01						CAD-File: t:\daten\tiefbau\dgn\3000\3416\auflage\3416_1_neu.dgn		
						gedruckt: 02-DEC-2002 14:27 user: mli		

BSB+Partner
Ingenieure und Planer

Biberist Tel.: 032/671 22 22 Fax: 032/671 22 00
Oensingen Tel.: 062/388 38 38 Fax: 062/388 38 00
Grenchen Tel.: 032/654 59 30 Fax: 032/654 59 31
Bern Tel.: 031/318 45 20 Fax: 031/318 45 21
www.bsb-partner.ch

BS
B+

Reservoir Hohl
642.35 müM
LW = 300m²
BW = 600m²

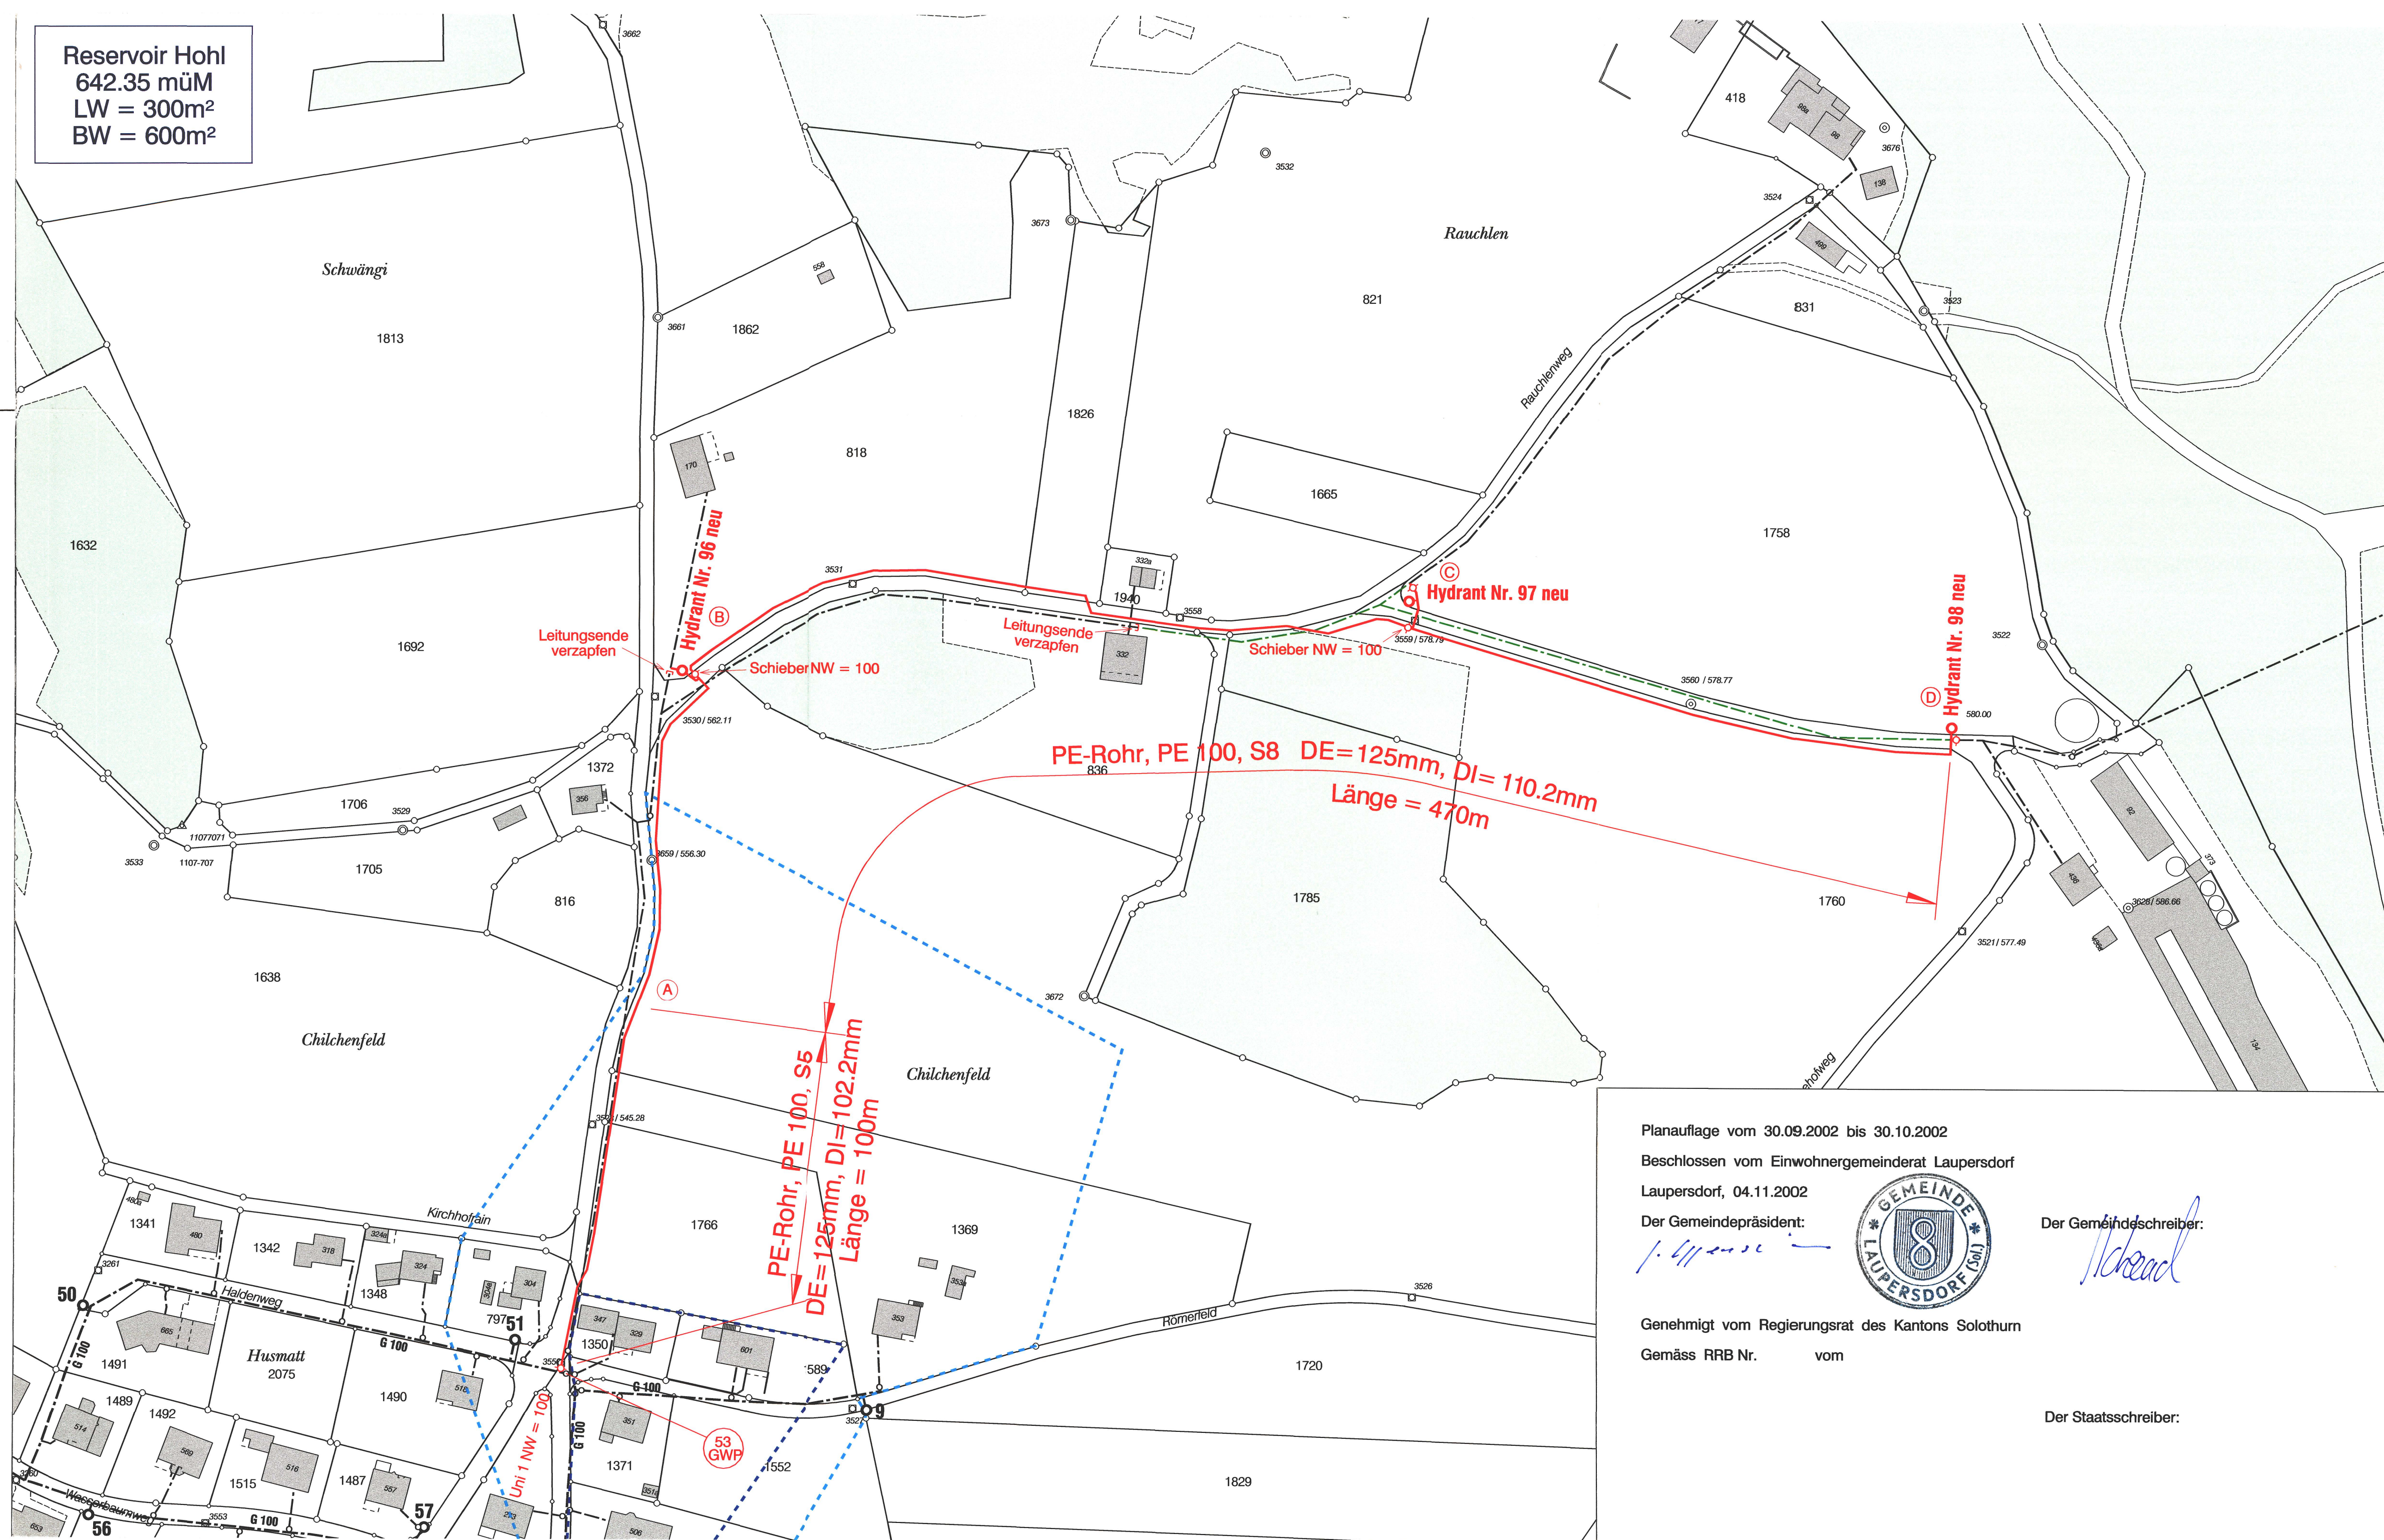

Planaufgabe vom 30.09.2002 bis 30.10.2002

Beschlossen vom Einwohnergemeinderat Laupersdorf

Laupersdorf, 04.11.2002

Der Gemeindepräsident:



Der Gemeindegemeinschaft:

Genehmigt vom Regierungsrat des Kantons Solothurn

Gemäss RRB Nr. vom

Der Staatsschreiber: