Legende

Genehmigingsinhalt

Begrenzungen/Gebiete:

- - - -	Begrenzung Teileinzugsgebiet
☐	Gebiet mit Mischsystem
▨	Gebiet mit Trennsystem
66 | 0.58 0.30 | 40	Kontrollschacht Nr. | Fläche des Teileinzuggebietes in ha Spitzenabflusswert | Einwohner pro ha

Entwässerungsleitungen:

Bestehend:	Projektiert:	
—	- - -	Öffentliche Schmutzwasserleitung/Mischwasserleitung
—	- - -	Meteorwasserleitung
—	Privat	Private Hausanschlüsse Schmutzwasserleitung/Mischwasserleitung
536 400 6.8‰	536 500 ~~400~~ 6.8‰	Zu ersetzende Schmutzwasserleitung/Mischwasserleitung
1607 400 6.8‰	1607 500 ~~400~~ 6.8‰	Zu ersetzende Meteorwasserleitung
536 400 6.8‰	1012 400 6.8‰	Kontrollschächte und Leitungen mit Schachtnummer und Leitungsbeschriftung

Spezialbauwerke:

Bestehend:	Projektiert:	
RA 2		Regenauslass (RA) mit Nummer
RKB-Laupersdorf		Regenklärbecken (RKB)

Orientierungsinhalt

- · - ·	Bauzone / Reservezonengrenze
- · · -	Gemeindegrenze
S I / S II / S III	Grundwasserschutzzone S I / S II / S III Versickerung unter Vorbehalt / Bewilligung durch AfU
▨	Gebiet mit eingeschränkter Versickerungsmöglichkeit oder Versickerungsverbot gemäss Versickerungskarte Nr. 4949 / 6
—	ARA Sammelkanal
—	Leitungen in schlechtem Zustand 1. Priorität
- - -	Eingedolter Dorfbach

Allgemein

Allfällige detailliertere Angaben bezüglich Versickerung, Fremdwasser oder Zustand Kanalisation sind den jeweiligen Zustandsplänen zu entnehmen

Öffentliche Auflage vom 3. September bis 2. Oktober 2004
Beschlossen vom Einwohnergemeinderat Laupersdorf
Laupersdorf, 25. Okt. 2004
Der Gemeindepräsident :
J. Meier

GEMEINDE LAUPERSDORF (Sol.)

Der Gemeindeschreiber :

Genehmigt vom Regierungsrat des Kantons Solothurn
Gemäss RRB Nr. 452 vom 22. 2. 05

STAATSKANZLEI SOLOTHURN

Der Staatsschreiber :
Dr. K. Schwaller

Kanton Solothurn

Gemeinde Laupersdorf

Genereller Entwässerungsplan (GEP)

Nutzungsplan GEP

Situation 1 : 2000

70/P

Index	Datum	Aenderungen	gez.	gepr.	gen.
2	29.10.2004	gemäss öffentlicher Auflage vom 03.09. bis 02.10.2004	sku	sk	
1	24.06.2004	gemäss Prüfung Kanton vom 13. Mai 2004	sku	sku	pdi

AV- Grundlage vom: 07.01.2004

Oensingen Datum: 29.09.2003	geprüft: sku	genehmigt: pdi
gezeichnet: sku	Plan Nr.	
Grösse: 90 x 147	4949 / 2	
Rolle Nr.:		
CAD-File: t:\daten\tiefbau\dgn\4000\4949\4949_2.dgn		
gedruckt: 29-OCT-2004 17:50	user: sku	

BSB+Partner
Ingenieure und Planer
Biberist Tel.: 032/671 22 22 Fax: 032/671 22 00
Oensingen Tel.: 062/388 38 38 Fax: 062/388 38 00
Grenchen Tel.: 032/654 59 30 Fax: 032/654 59 31
Bern Tel.: 031/318 45 20 Fax: 031/318 45 21
www.bsb-partner.ch
BS B+

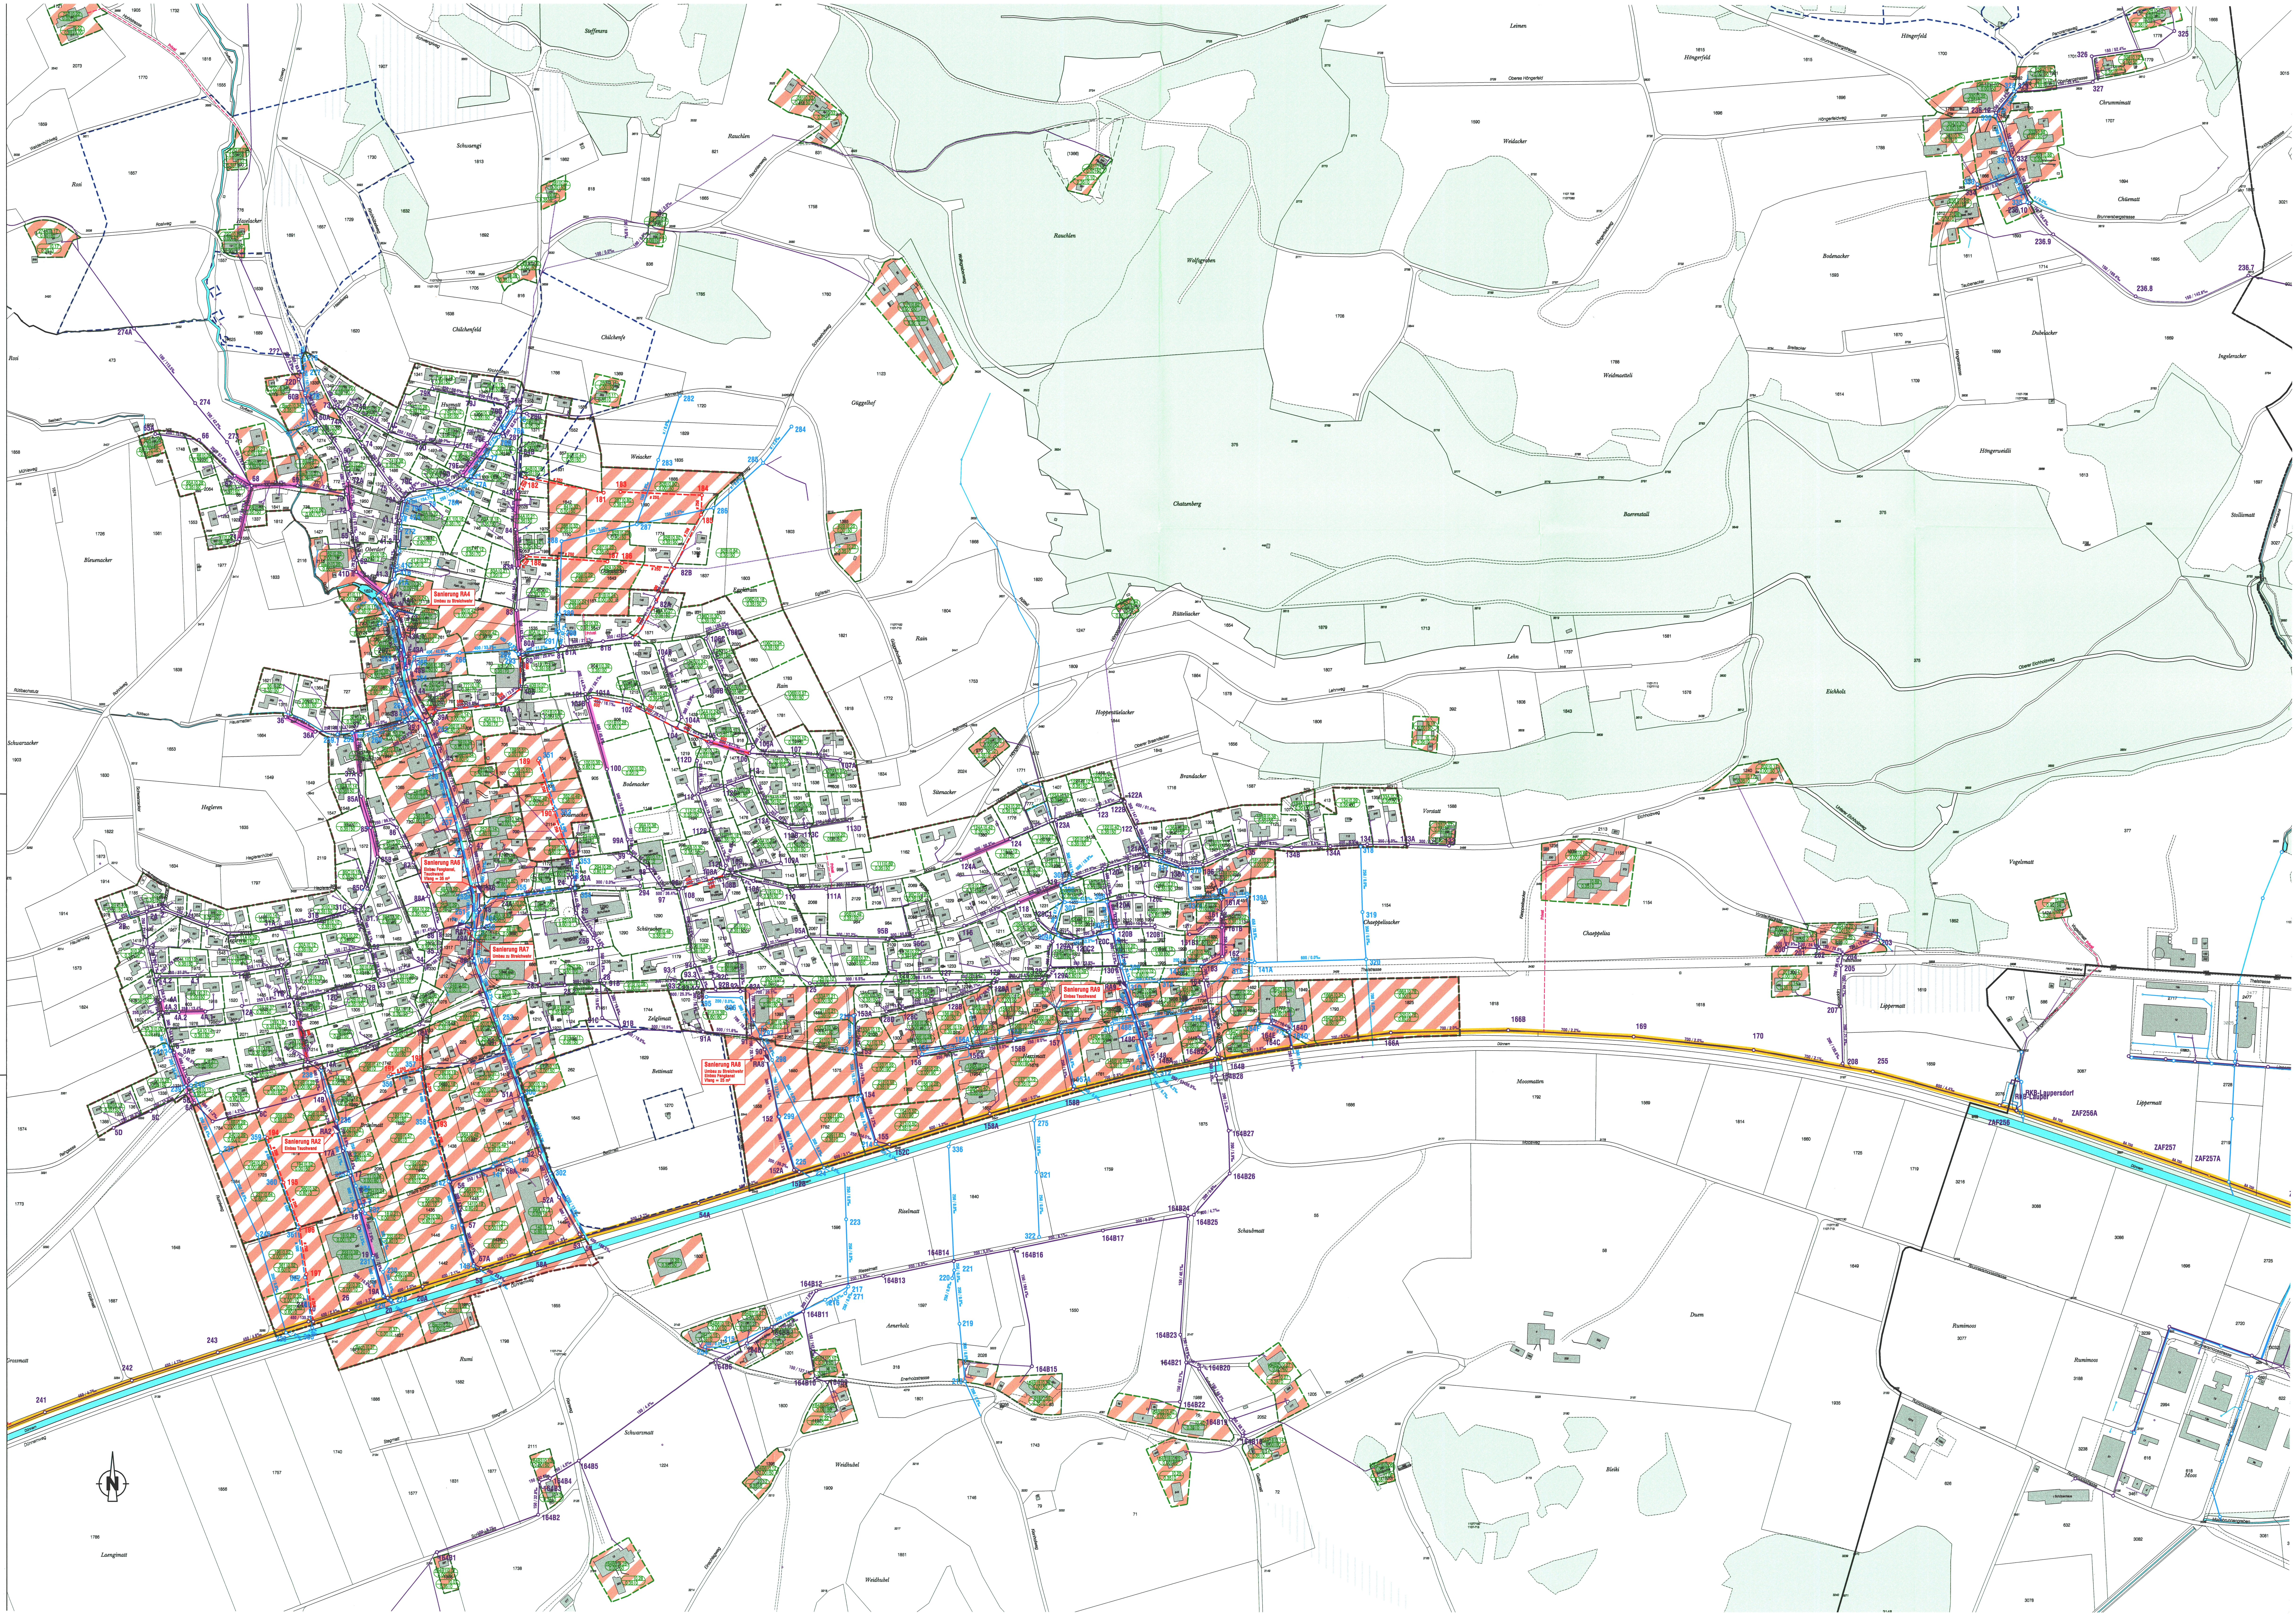
N
Sanierung RA2 Einbau Tauchwand
Sanierung RA4 Umbau zu Streichwehr
Sanierung RA6 Einbau Fangbecken, Tauchwand, Vfang = 35 m³
Sanierung RA7 Umbau zu Streichwehr
Sanierung RA8 Umbau zu Streichwehr, Einbau Tauchwand, Vfang = 25 m³
Sanierung RA9 Einbau Tauchwand
RKB-Laupersdorf
Dünnern
Dünnernweg
Privat
Rosi
Schwarzacker
Hegleren
Bleuenacker
Chilchenfeld
Chilchenfe
Schwangi
Steffensra
Rauchlen
Wolfsgraben
Güggelhof
Chatzenberg
Rain
Bodenacker
Weidacker
Leimen
Höngerfeld
Höngerweidli
Weidmatteli
Baerenstall
Eichholz
Chrummmatt
Chüematt
Dubelacker
Inglenacker
Stollismatt
Lehn
Rüttelacker
Hoppenrütiacker
Brandacker
Sitenacker
Vorstatt
Vogelsmatt
Chaeppelisacker
Chaeppelisa
Lippermatt
Moosmatten
Duem
Blelki
Rumimoos
Moos
Schaubmatt
Risselmatt
Amerholz
Weidhubel
Schwarzmatt
Rumi
Langmatt
Grossmatt
Bettmatt
Zelgimatt
Hasmatt
Oberdorf
ZAF256
ZAF256A
ZAF257
ZAF257A
164B2
164B5
164B17
164B24
164B28
166A
166B
169
170
208
255
236.7
236.8
236.9
241
242
243