

VORSTADTSTRASSE

STRASSEN - UND BAULINIENPLAN

AUFLAGE VOM 25.5.79 BIS 25.6.79

SITUATION 1:500



GEZ. WI	
VIS. GI	
DAT. Mst. 1978	
GR. 85 / 125	
PLAN NR.	5396/I
ROLLK. NR. 1573	
BS+B	BEER SCHUBIGER BENGUEREL
	4800 SOLOTHURN 065 22 84 11
	4892 BIBERIST 065 32 13 31
	2840 GRENCHEN 066 8 41 21
	4702 GERNINGEN 062 78 23 78
	BAUINGENIEUR- UND VERMESSUNGSBÜRO

- LEGENDE:**
- STRASSE
 - TROTTOIR / GEHWEGE
 - BAUZONENGRENZE
 - GELTUNGSBEREICH
 - BAULINIE
 - VORBAULINIE
 - BAUTEN, WELCHE VOR DER BAULINIE ABER HINTER DER VORBAULINIE LIEGEN, KÖNNEN OHNE MEHRWERTSVERZICHT UM- UND AUSGEBAUT WERDEN.

GENEHMIGT VOM REGIERUNGSRAT DES KANTONS SOLOTHURN
GEMÄSS ART. NR.
SOLOTHURN, DEN

GENEHMIGT VOM EINWOHNERGEMEINDERAT
LAUPERSDORF, DEN 20.8.79
DER AMMANN

Vom Regierungsrat durch heutigen
Beschluss Nr. 6454 genehmigt.
Solothurn, den 16. Nov. 1979
Der Staatschreiber:

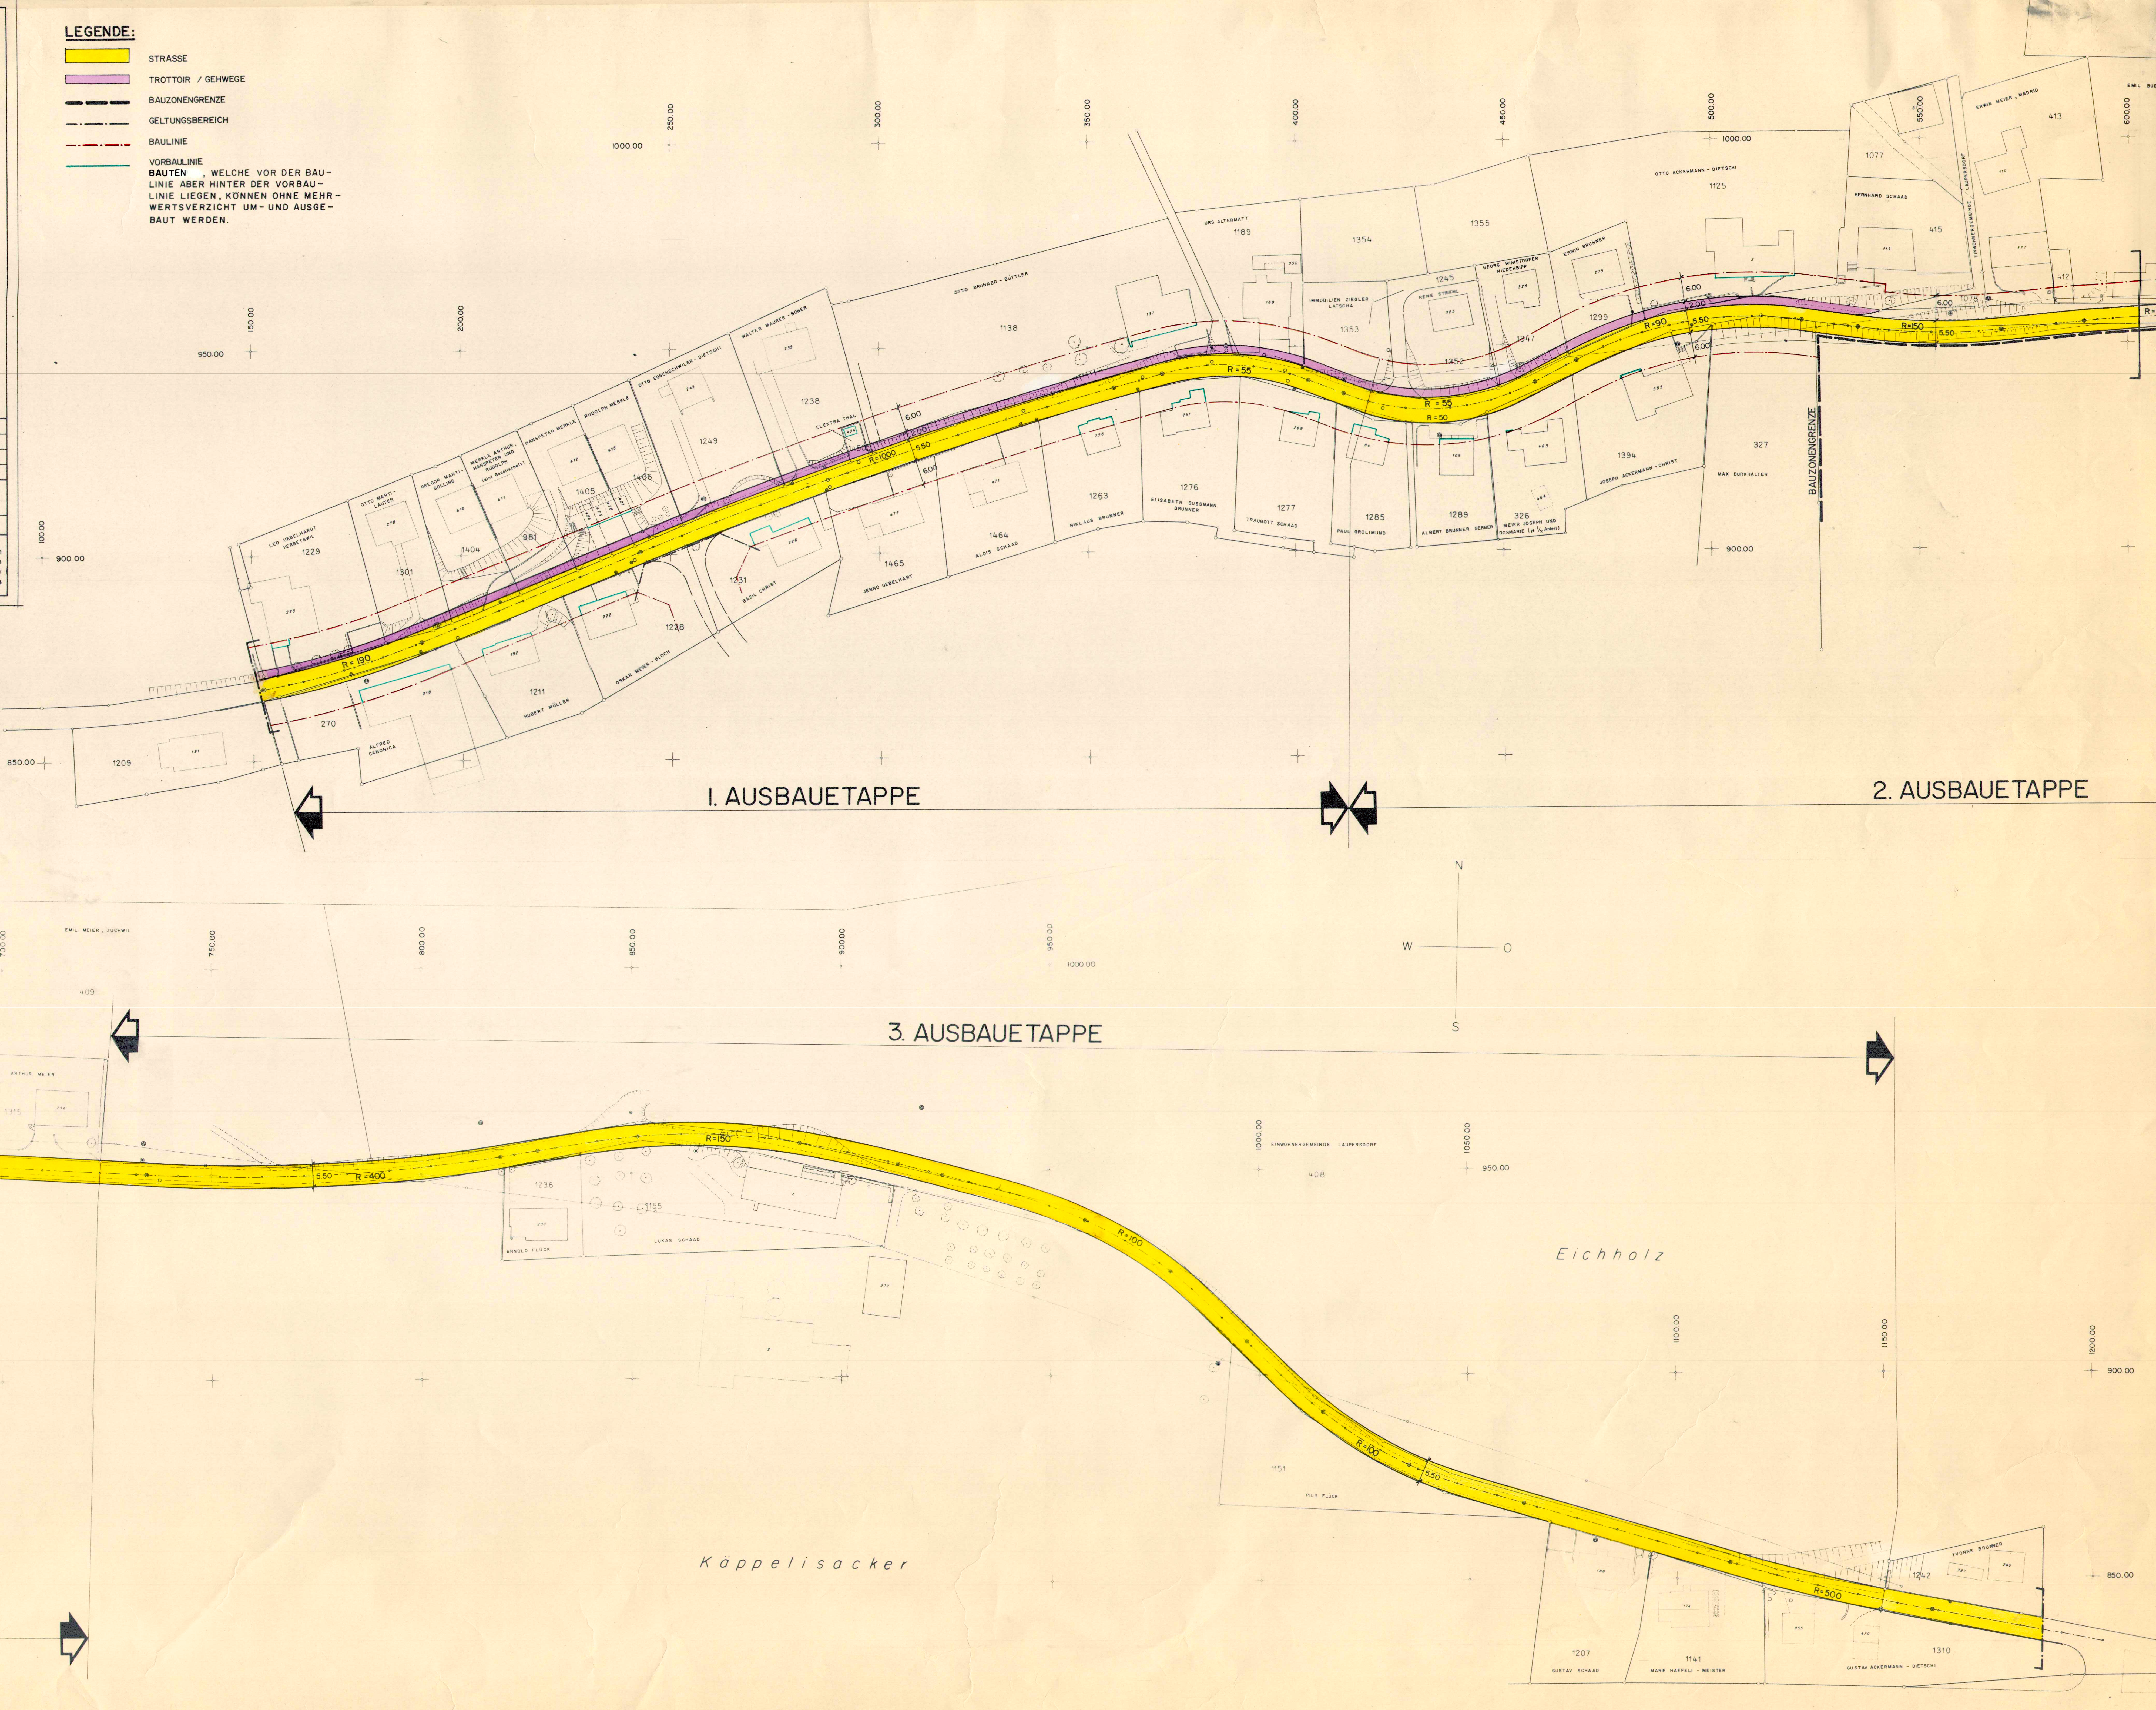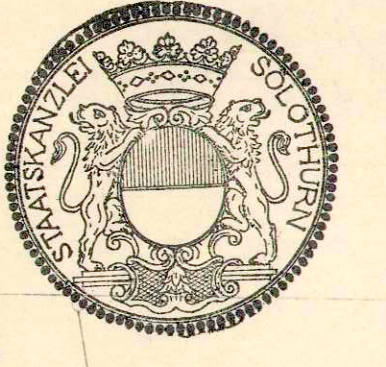

2. AUSBAUETAPPE