



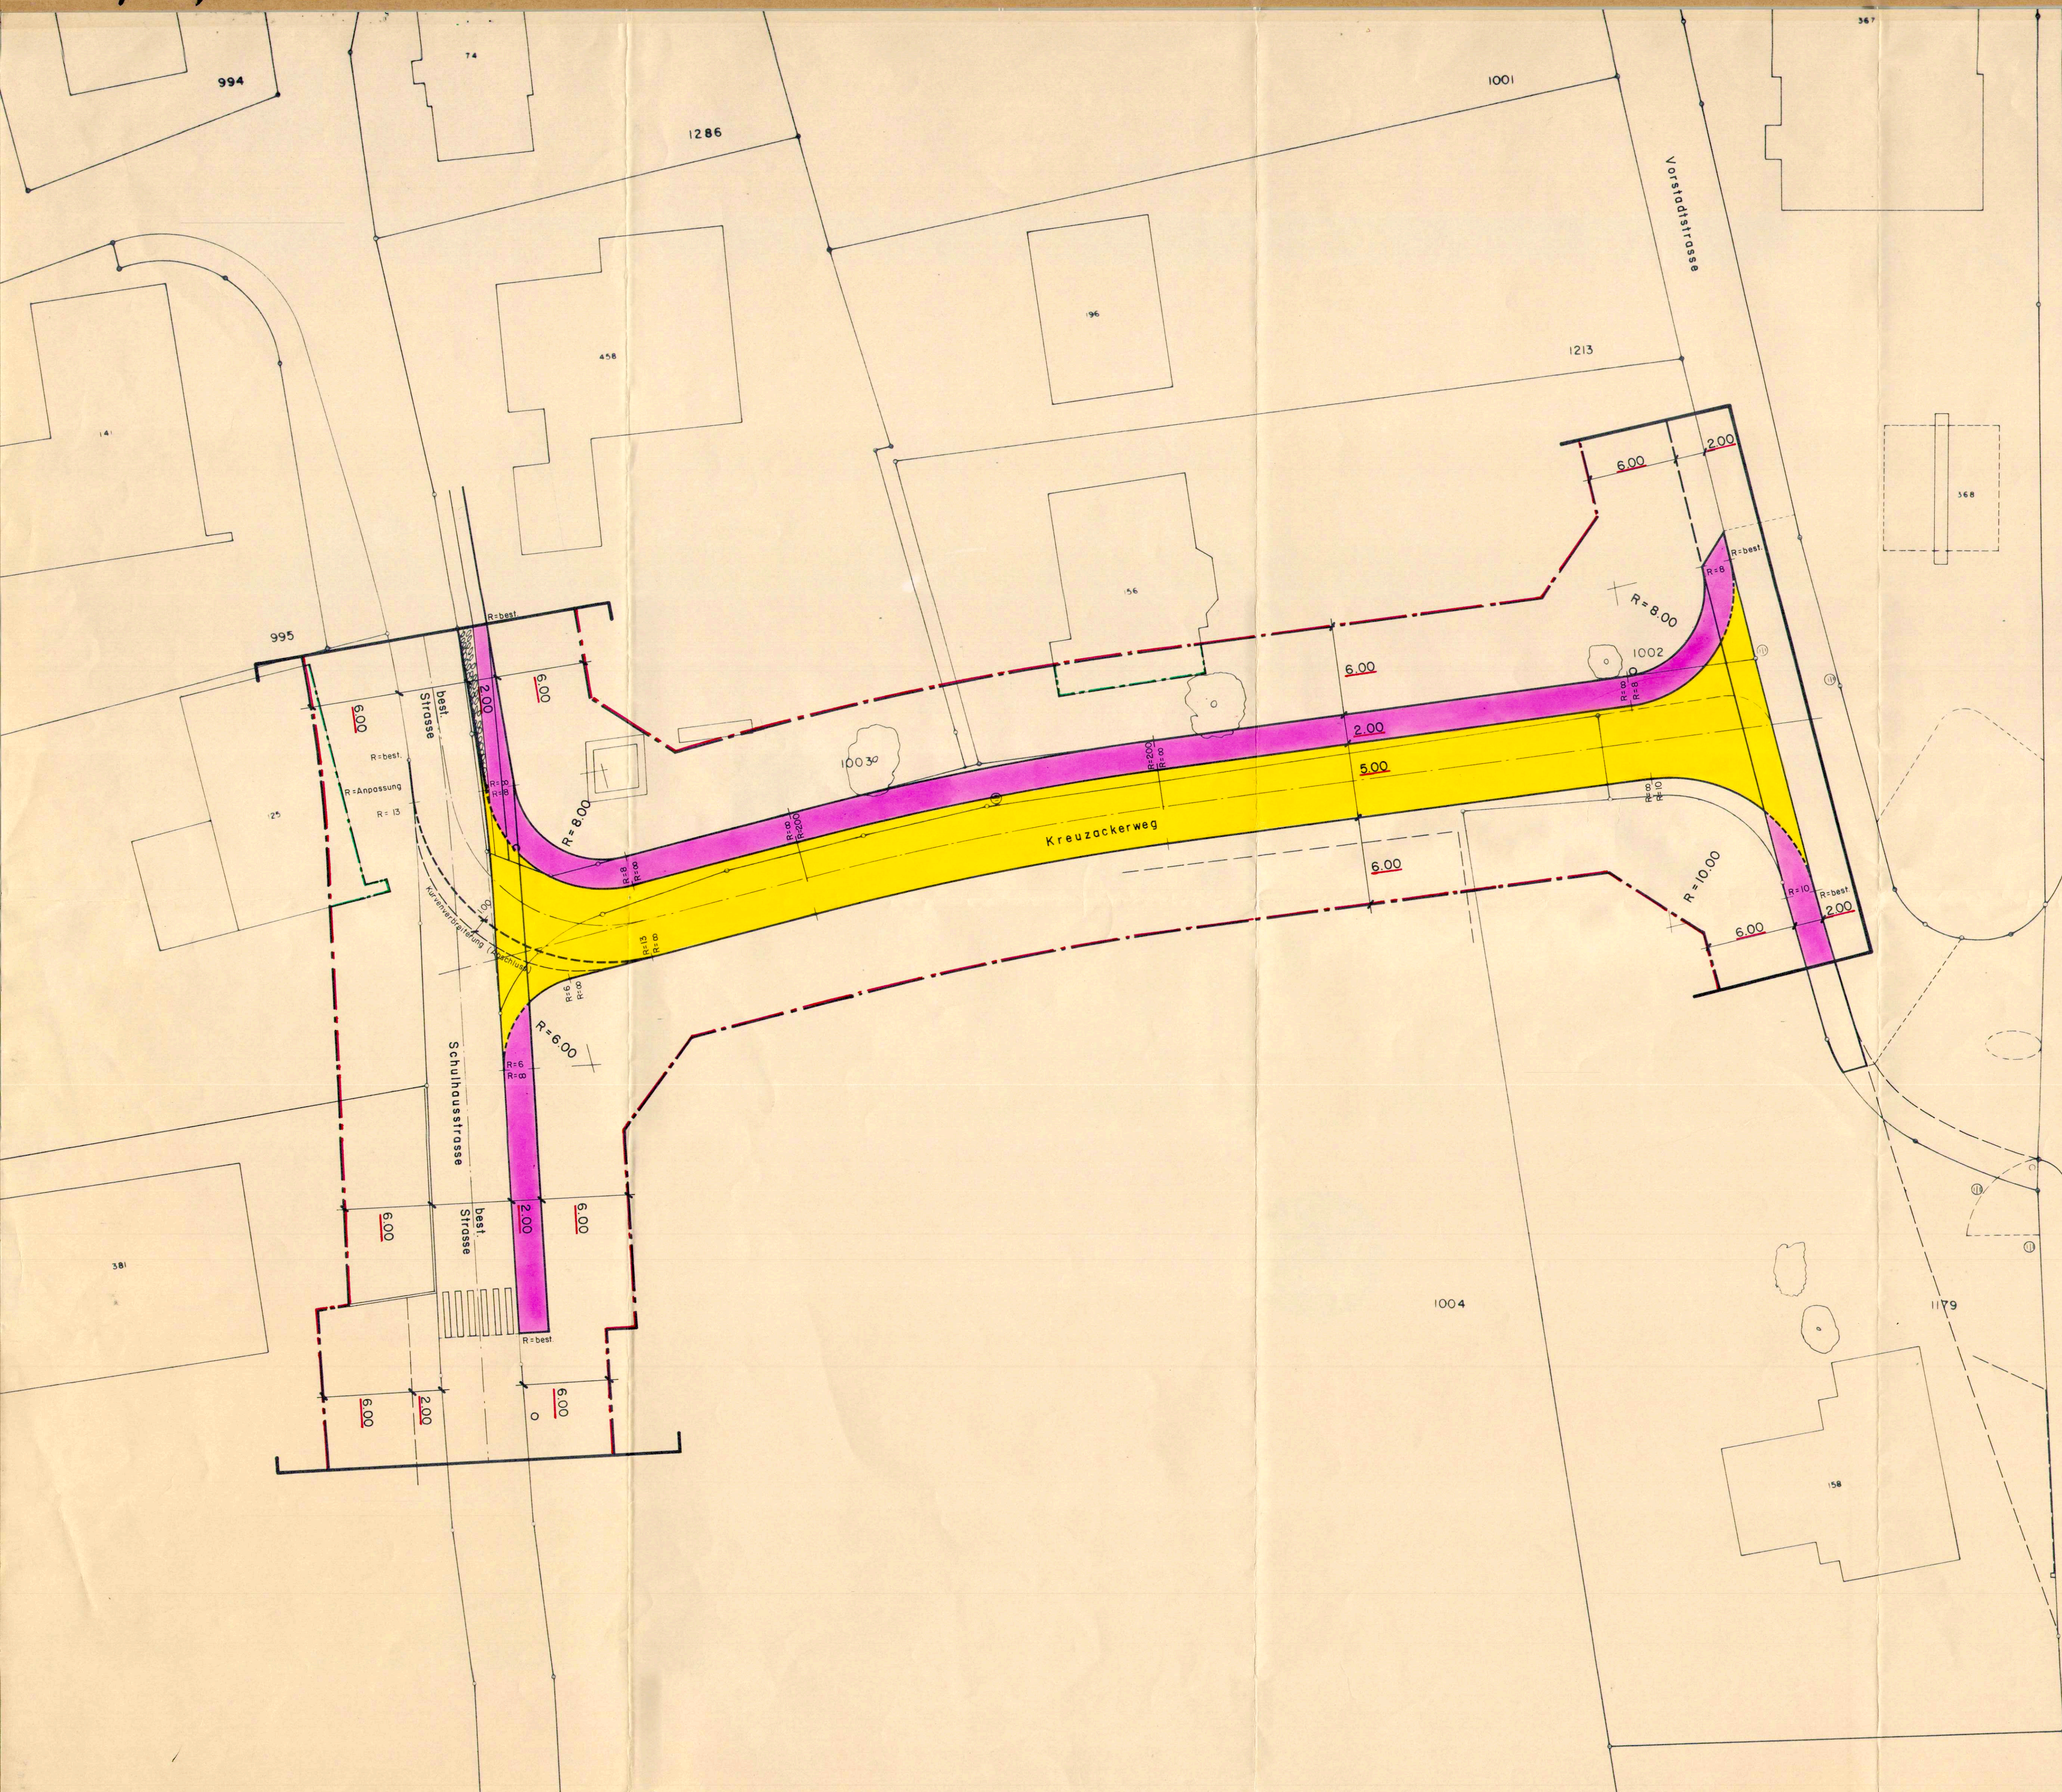

LEGENDE :

- Sammelstrasse
- Erschliessungsstrasse
- Trottoir
- Baulinie
- Vorbaulinie
- Auflagebegrenzung

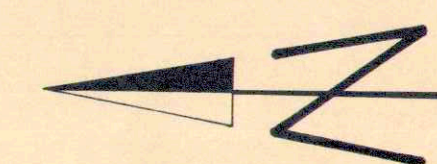

KANTON SOLOTHURN

GEMEINDE LAUPERSDORF

AENDERUNG
STRASSEN- UND BAULINIENPLAN
AUSBAU DES KREUZACKERWEGES

SITUATION 1:200

GENEHMIGT DURCH DEN EINWOHNERGEMEINDERAT VON LAUPERSDORF
LAUPERSDORF, DEN 24. Aug. 1987

DER AMMANN:

DER GEMEINDESCHREIBER:

GENEHMIGT DURCH DEN REGIERUNGSRAT DES KANTONS SOLOTHURN

GEMASS RRB NR. 2728 VOM 15. Sep. 1987

DER LANDAMMANN:

DER STAATSSCHREIBER:

GEZ ds 19 JUNI 1987

PL GR 60 x 105 cm

MSST 1:200

KORR

KORR

BERNASCONI

+ METTLER

INGENIEURE ETH/SIA

PLAN NR

1236-0

4710 BALSTHAL

062 71 16 66

4705 WANGEN 8 A

065 71 23 44