

42/10

KANTON SOLOTHURN GEMEINDE AMMANNSEGG

SPEZIELLER BEBAUUNGSPLAN ALTERSHEIM


SITUATION 1:500

Engglet 22.32.48

GROSSE	MASSTAB	DAT	REV.	PLAN NR.
60/120	1:500	20.3.75	24.5.76 MS	66.9.1
	GEZ	Ro ma		

INGENIEURBURO FÜR HOCH- UND TIEFBAU 4500 SOLOTHURN
 EMCH + BERGER SOLOTHURN AG
 TEL. 065 / 21 32 01

- LEGENDE:
- BEGRENZUNG DER PLANAUFLAGE
 - RESTEHENDE RECHTSGÜLTIGE BAULINIE
 - NEUE BAULINIEN
 - GEBÄUDE - BAULINIE
 - NEUE STRASSE
 - TROTTOIR UND FUSSWEGE
 - PARKPLÄTZE
 - ① ③ ④ VORGESEHENE GESCHOSSZAHLEN

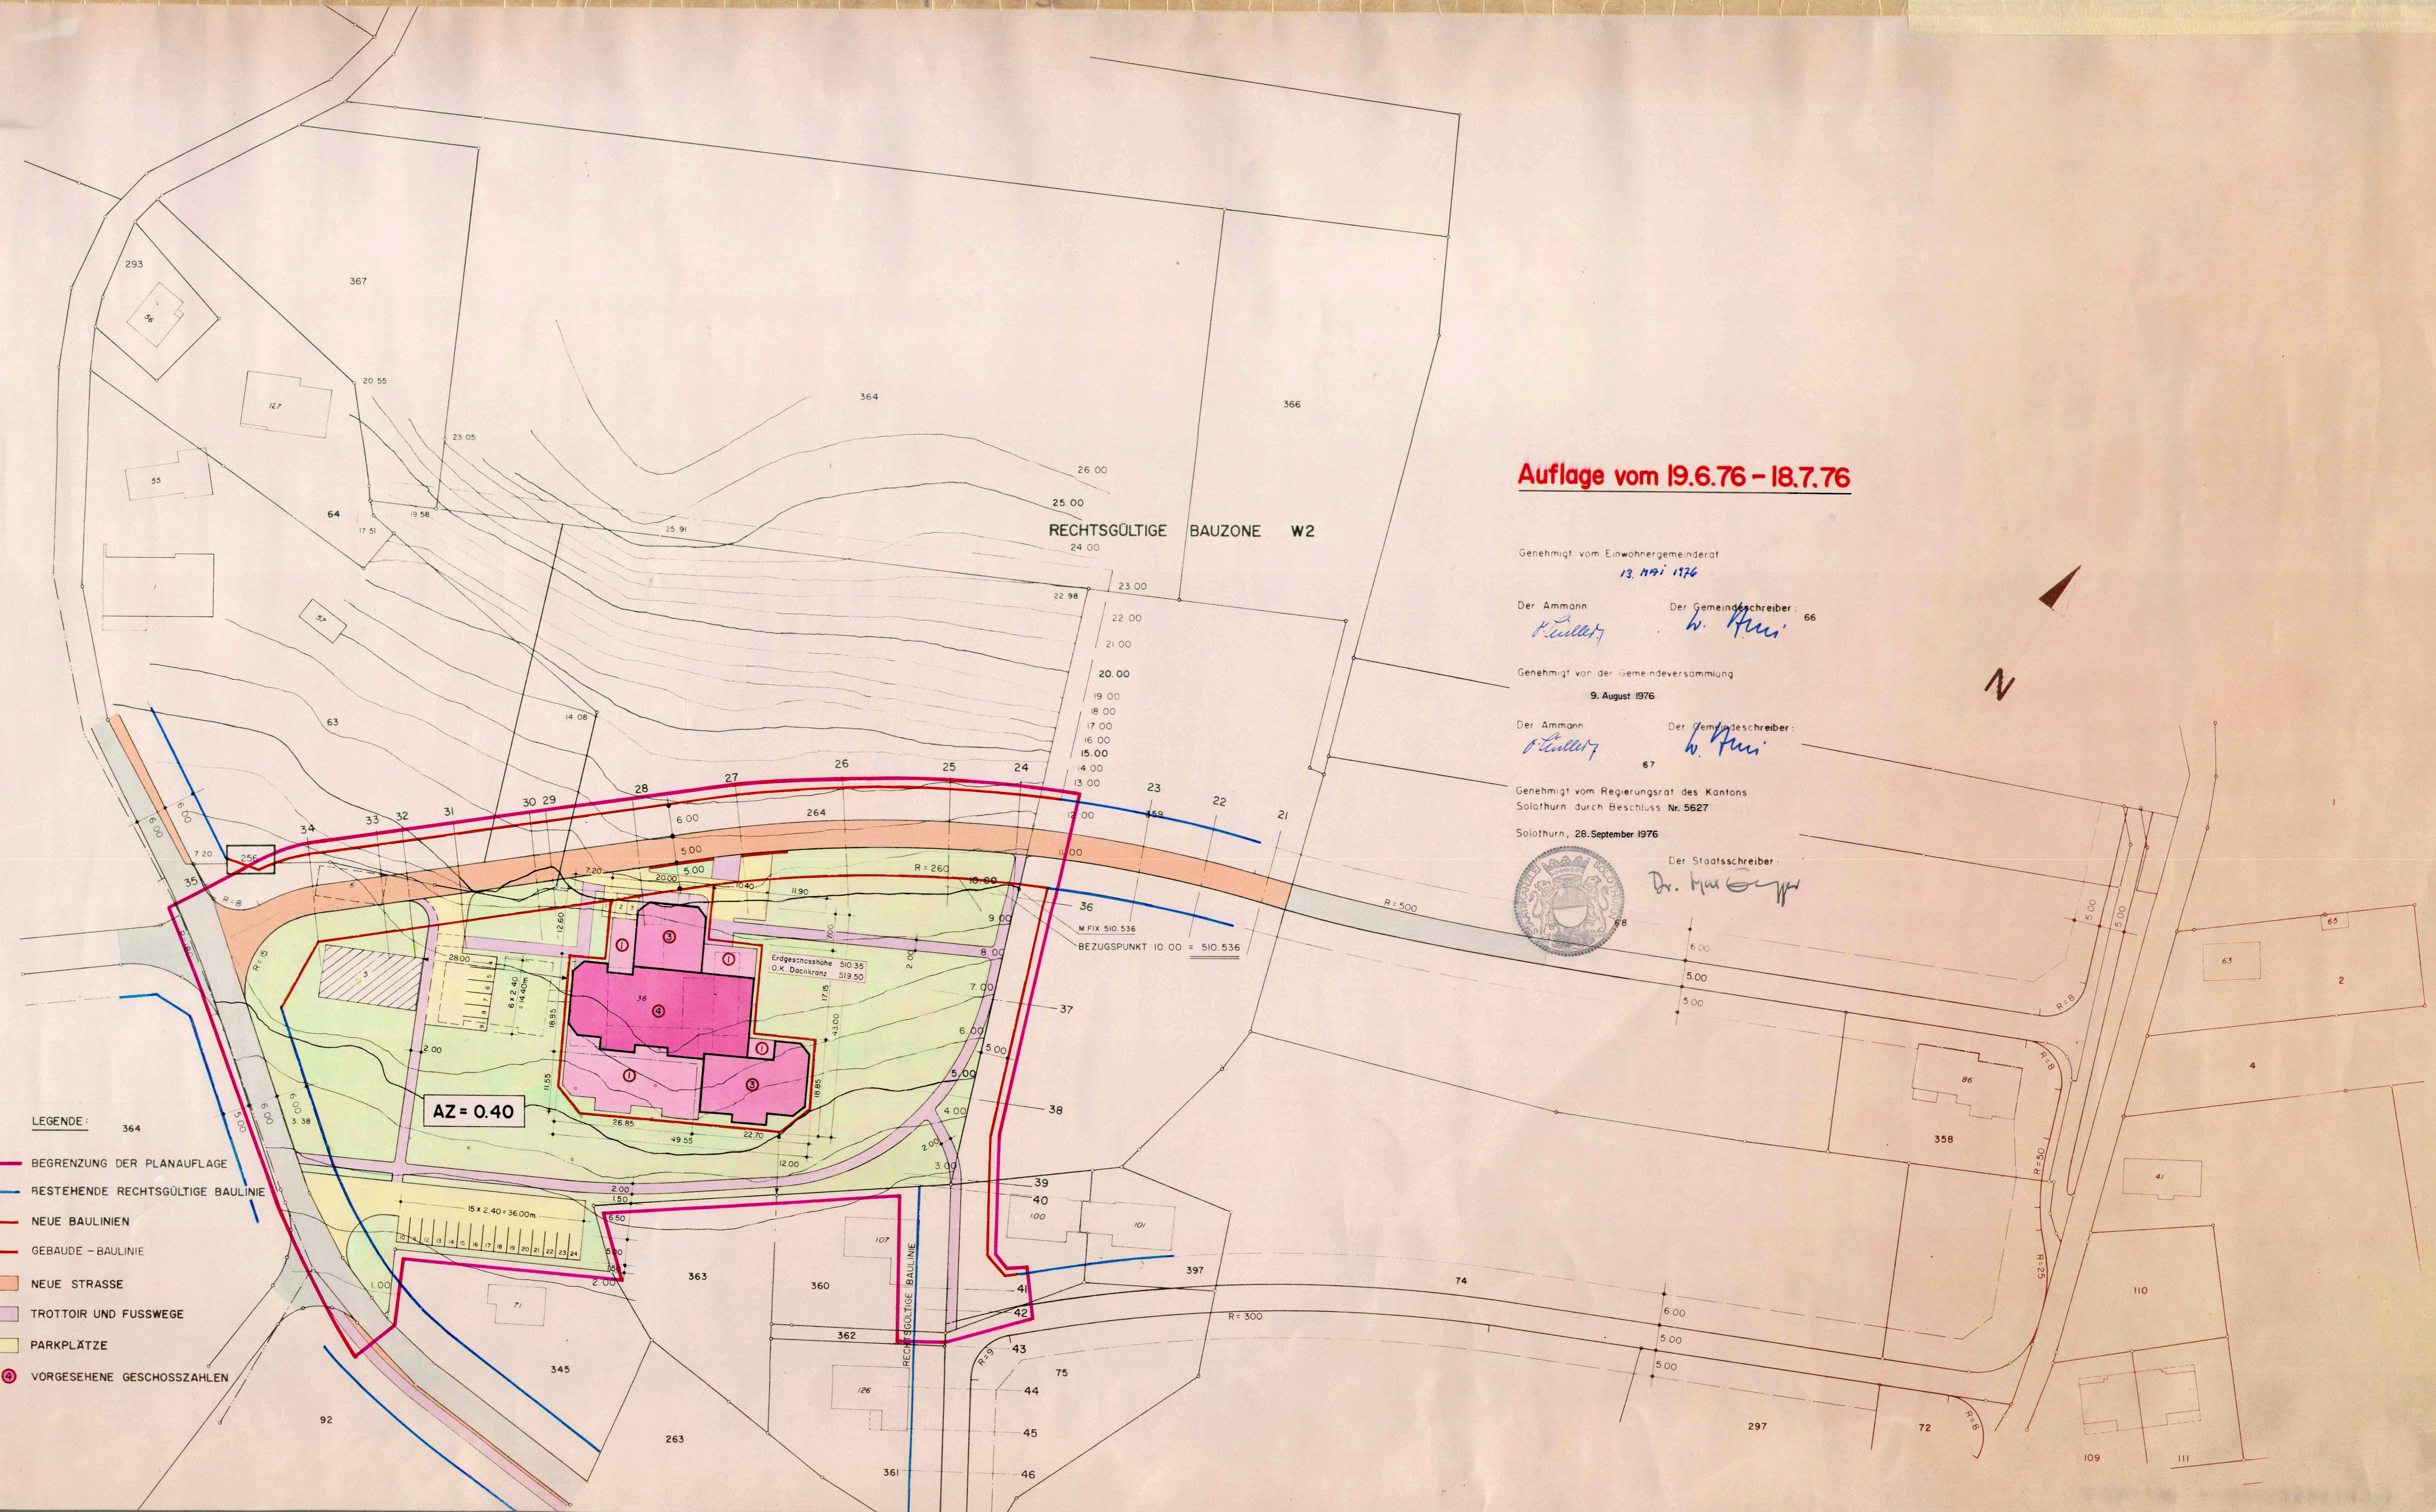

Auflage vom 19.6.76 - 18.7.76

Genehmigt vom Einwohnerrgemeinderat 13. April 1976

Der Ammann: *P. Sullist* Der Gemeindefschreiber: *H. Kunz* 66

Genehmigt von der Gemeindeversammlung 9. August 1976

Der Ammann: *P. Sullist* Der Gemeindefschreiber: *H. Kunz* 67

Genehmigt vom Regierungsrat des Kantons Solothurn durch Beschluss Nr. 5627

Solothurn, 28. September 1976



Der Staatsschreiber: *Dr. H. Kunz*