


42 / 12

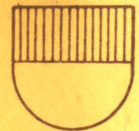

KANTON SOLOTHURN

Gemeinde Ammannsegg

Kantonsstrasse III. Klasse

Ausbau Bushaltestellen

Situation 1:500

Die Planaufgabe erfolgte vom 26. März - 26. April 1979.
Im Einspracheverfahren wurden die Tiefen der Bushaltestellen von 2.75 m auf 2.50 m reduziert.

Vom Regierungsrat durch heutigen
Beschluss Nr. 2719 genehmigt.

Solothurn, den 18.5. 1979

Der Staatsschreiber:

Der Stellvertreter:

Hans Appelt



Kant. Tiefbauamt Solothurn

Bearbeitet he
Gezeichnet he

Datum: 25.11.77

Anderungen

Datum


Gez

Grosse

Plan Nr

30/63

42/13/8

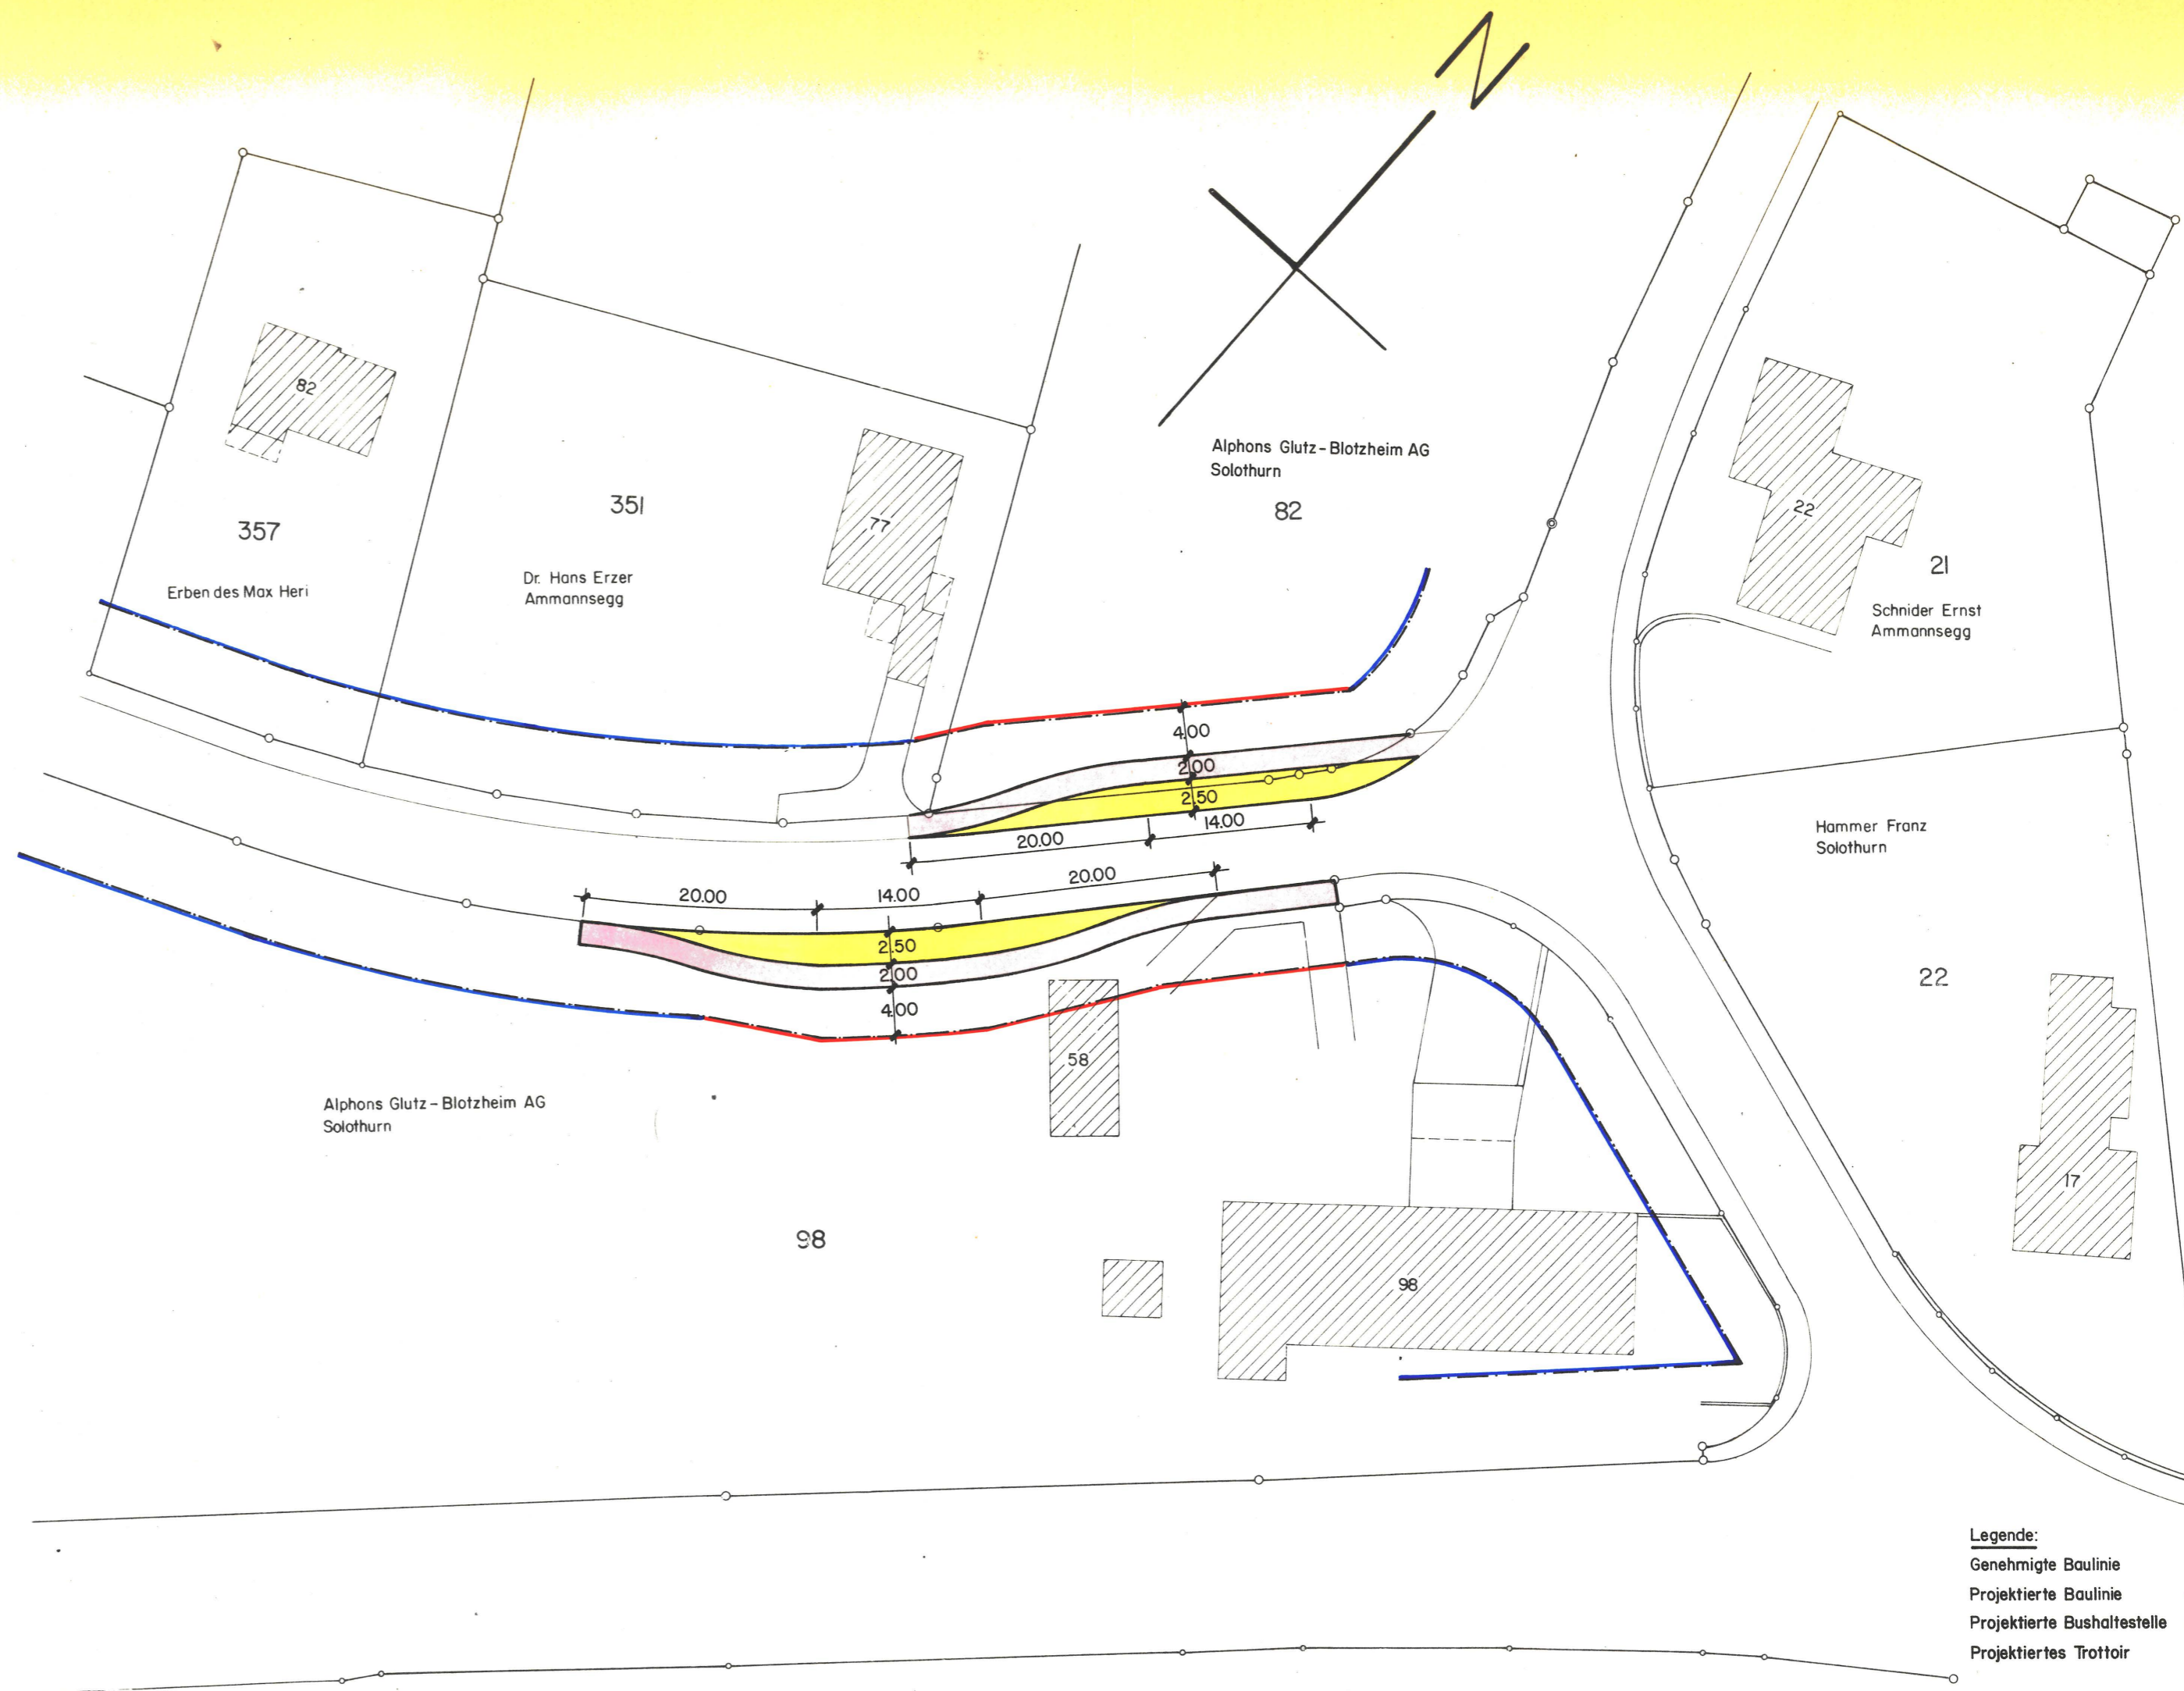

Legende:

Genehmigte Baulinie

Projektierte Baulinie

Projektierte Bushaltestelle

Projektiertes Trottoir

