

42/2

Kant. Planungsstelle

KANTON SOLOTHURN

Gemeinde Ammannsegg

Ausbau der Kantstr. Ammannsegg-Lohn

Lohn

Situation 1 : 500


AUSFÜHRUNGSPLAN



Vom Kantonsrat und der heutigen
Beschluss Nr. 6225 genehmigt
Solothurn, den 26. 11. 1969
Der Staatschreiber:

Dr. O. Keller

KANT. TIEFBAUAMT SOLOTHURN	Bearbeiter: Sp	Datum: 28.7.69	Grosse: 30/105
	Gezeichnet: He		
	Änderungen:		Plan Nr.: 42/2/1

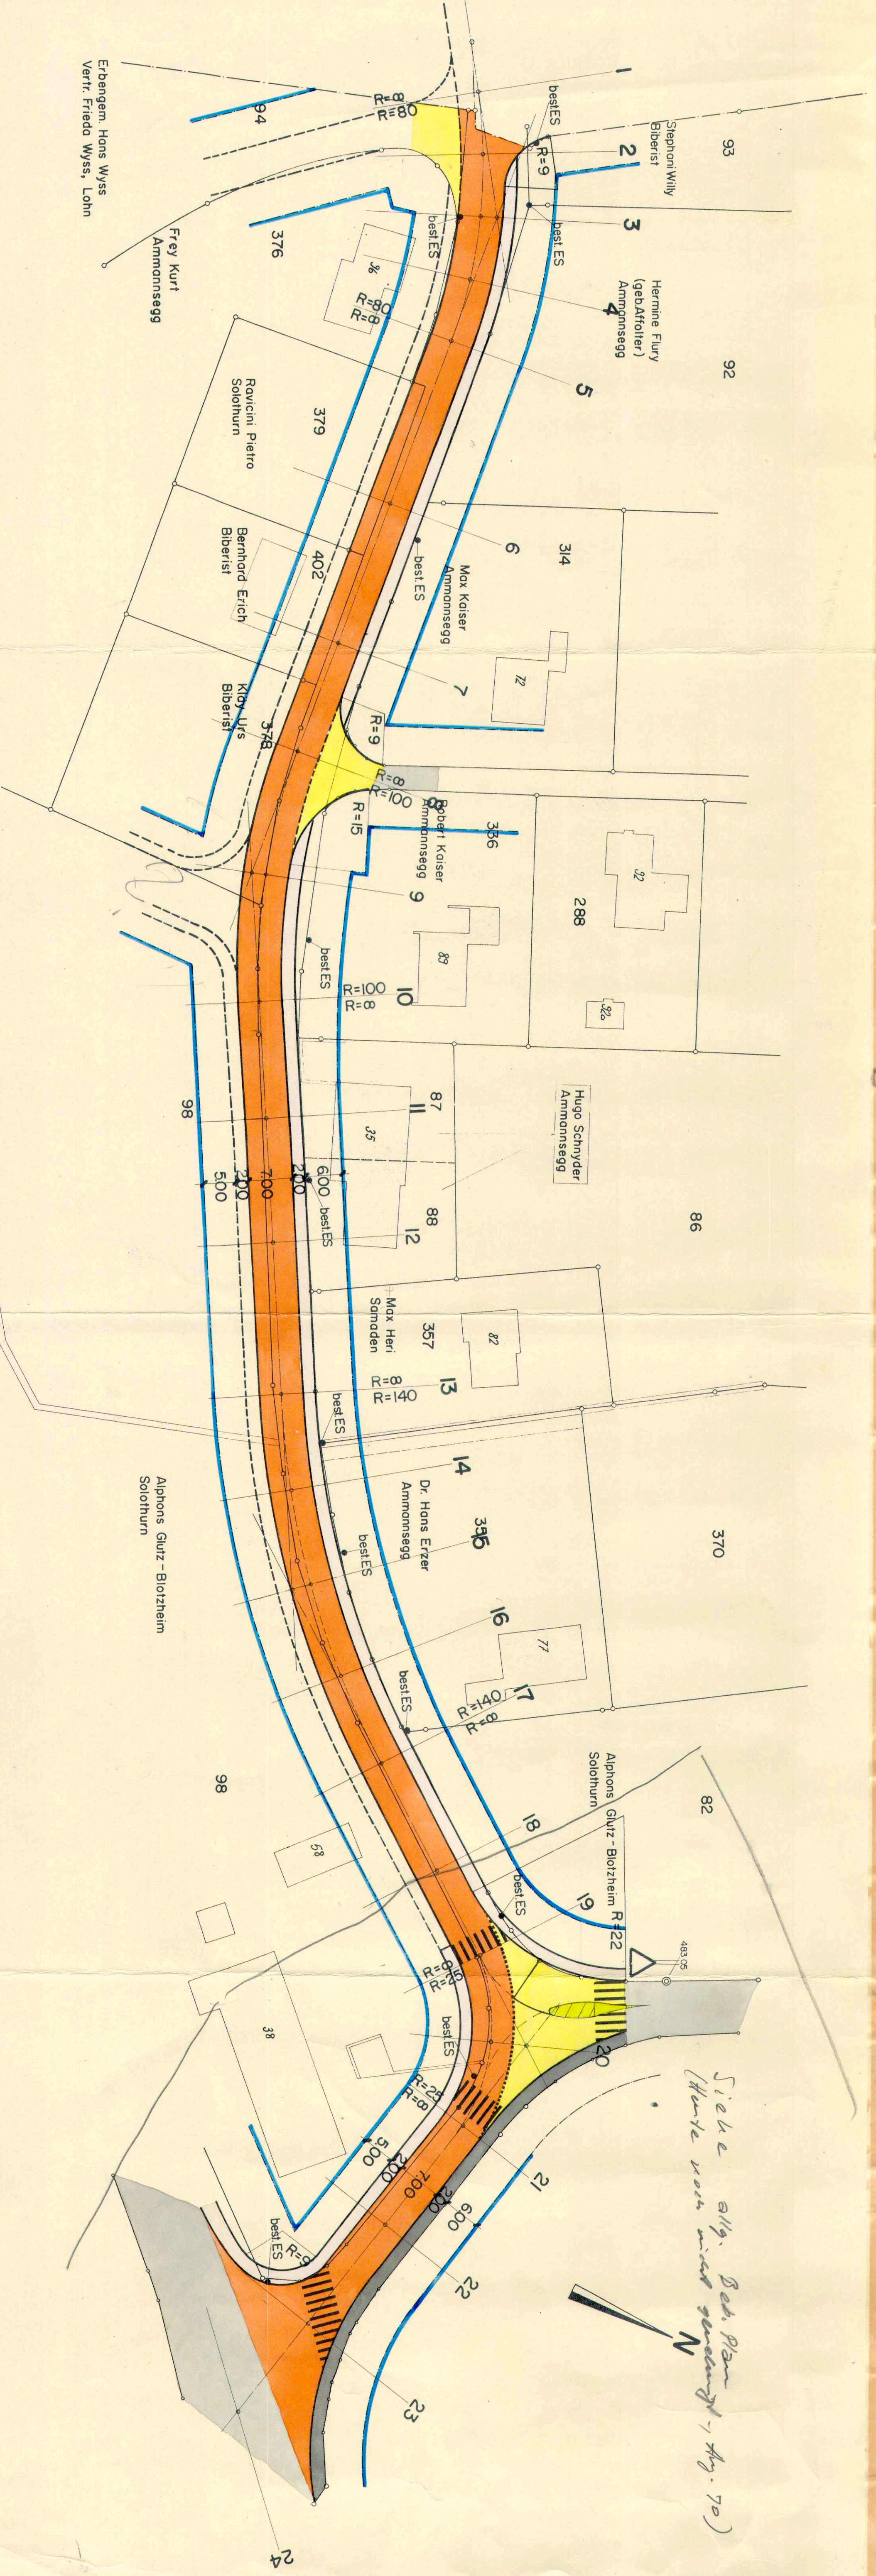

Erbenheim, Hans Wyss
Vertr. Frieda Wyss, Lohn

Frey Kurt
Ammannsegg

Ravigni Pietro
Solothurn

Bernhard Erich
Biberist

Kidy Urs
Biberist

Robert Kaiser
Ammannsegg

Hugo Schnyder
Ammannsegg

Max Heri
Schmaden

Dr. Hans Erzer
Ammannsegg

Alphons Gutz-Blotzheim
Solothurn