56/13

Kanton Solothurn | Gemeinde Lohn

Ergänzung zu

Bebauungsplan Nr. 3

„Hofacker, Winkelacker u. Jschmatt"

Von der Gemeinde durch die Gemeindeversammlung vom 26.2.62 genehmigt

Z.R.

Situation 1:1000

Solothurn im April 1964		Max Buser, dipl. Ingenieur Solothurn Buser
Gezeichnet: He	Abgeändert:	
Plan Nr. 505 316	Format: 30 / 63	

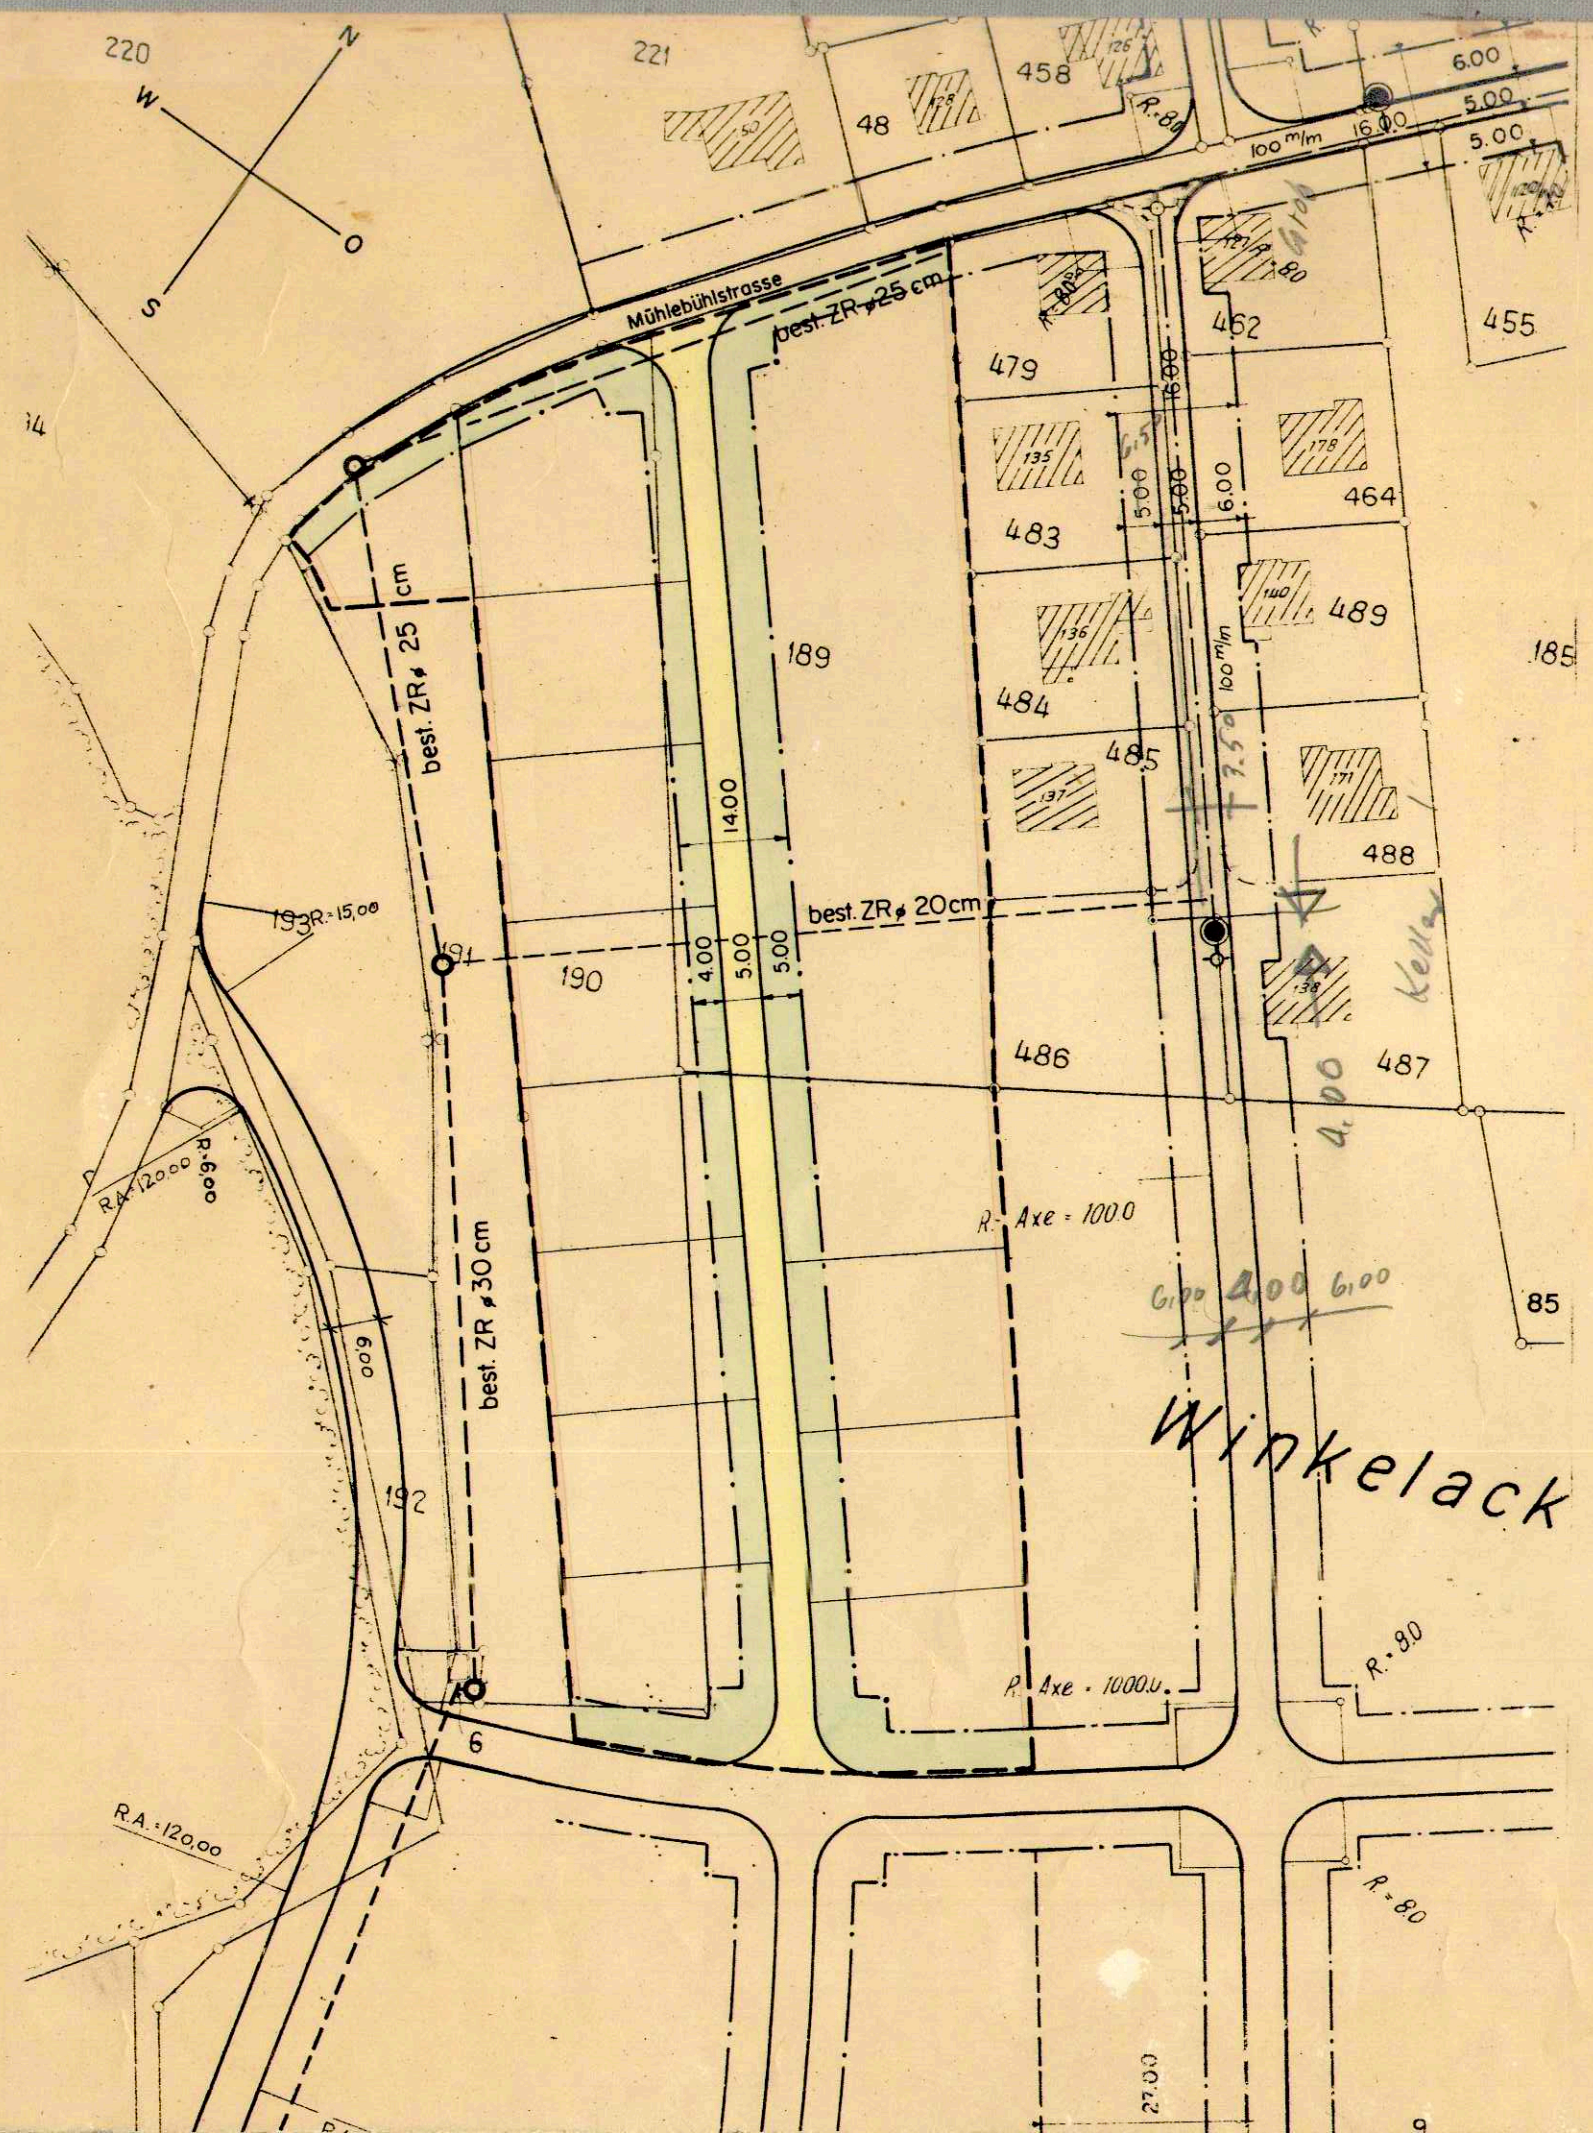

Legende:

- Strasse bestehend
- Strasse projektiert
- Radweg u. Trottoir projektiert
- Trottoir projektiert
- Baulinien projektiert
- Neu in die Bauzone aufzunehmendes Gebiet

Von der Gemeinde genehmigt:
Durch die Gemeindeversammlung vom: 14. Mai 1964

Für die Einwohnergemeinde:
Lohn, den 11. Juni 1964 1964

Der Ammann: Der Gemeindeschreiber

Vom Regierungsrat genehmigt:
Durch Regierungsratbeschluss
No. 3109 vom 26. Juni 1964
Der Staatsschreiber:

Für den Regierungsrat:
Solothurn, den 1964