

56/16


Kant. Planungsstelle

Kanton Solothurn

Gemeinde Lohn

# Hofackerstrasse und Winkelackerstrasse

Situation 1:500

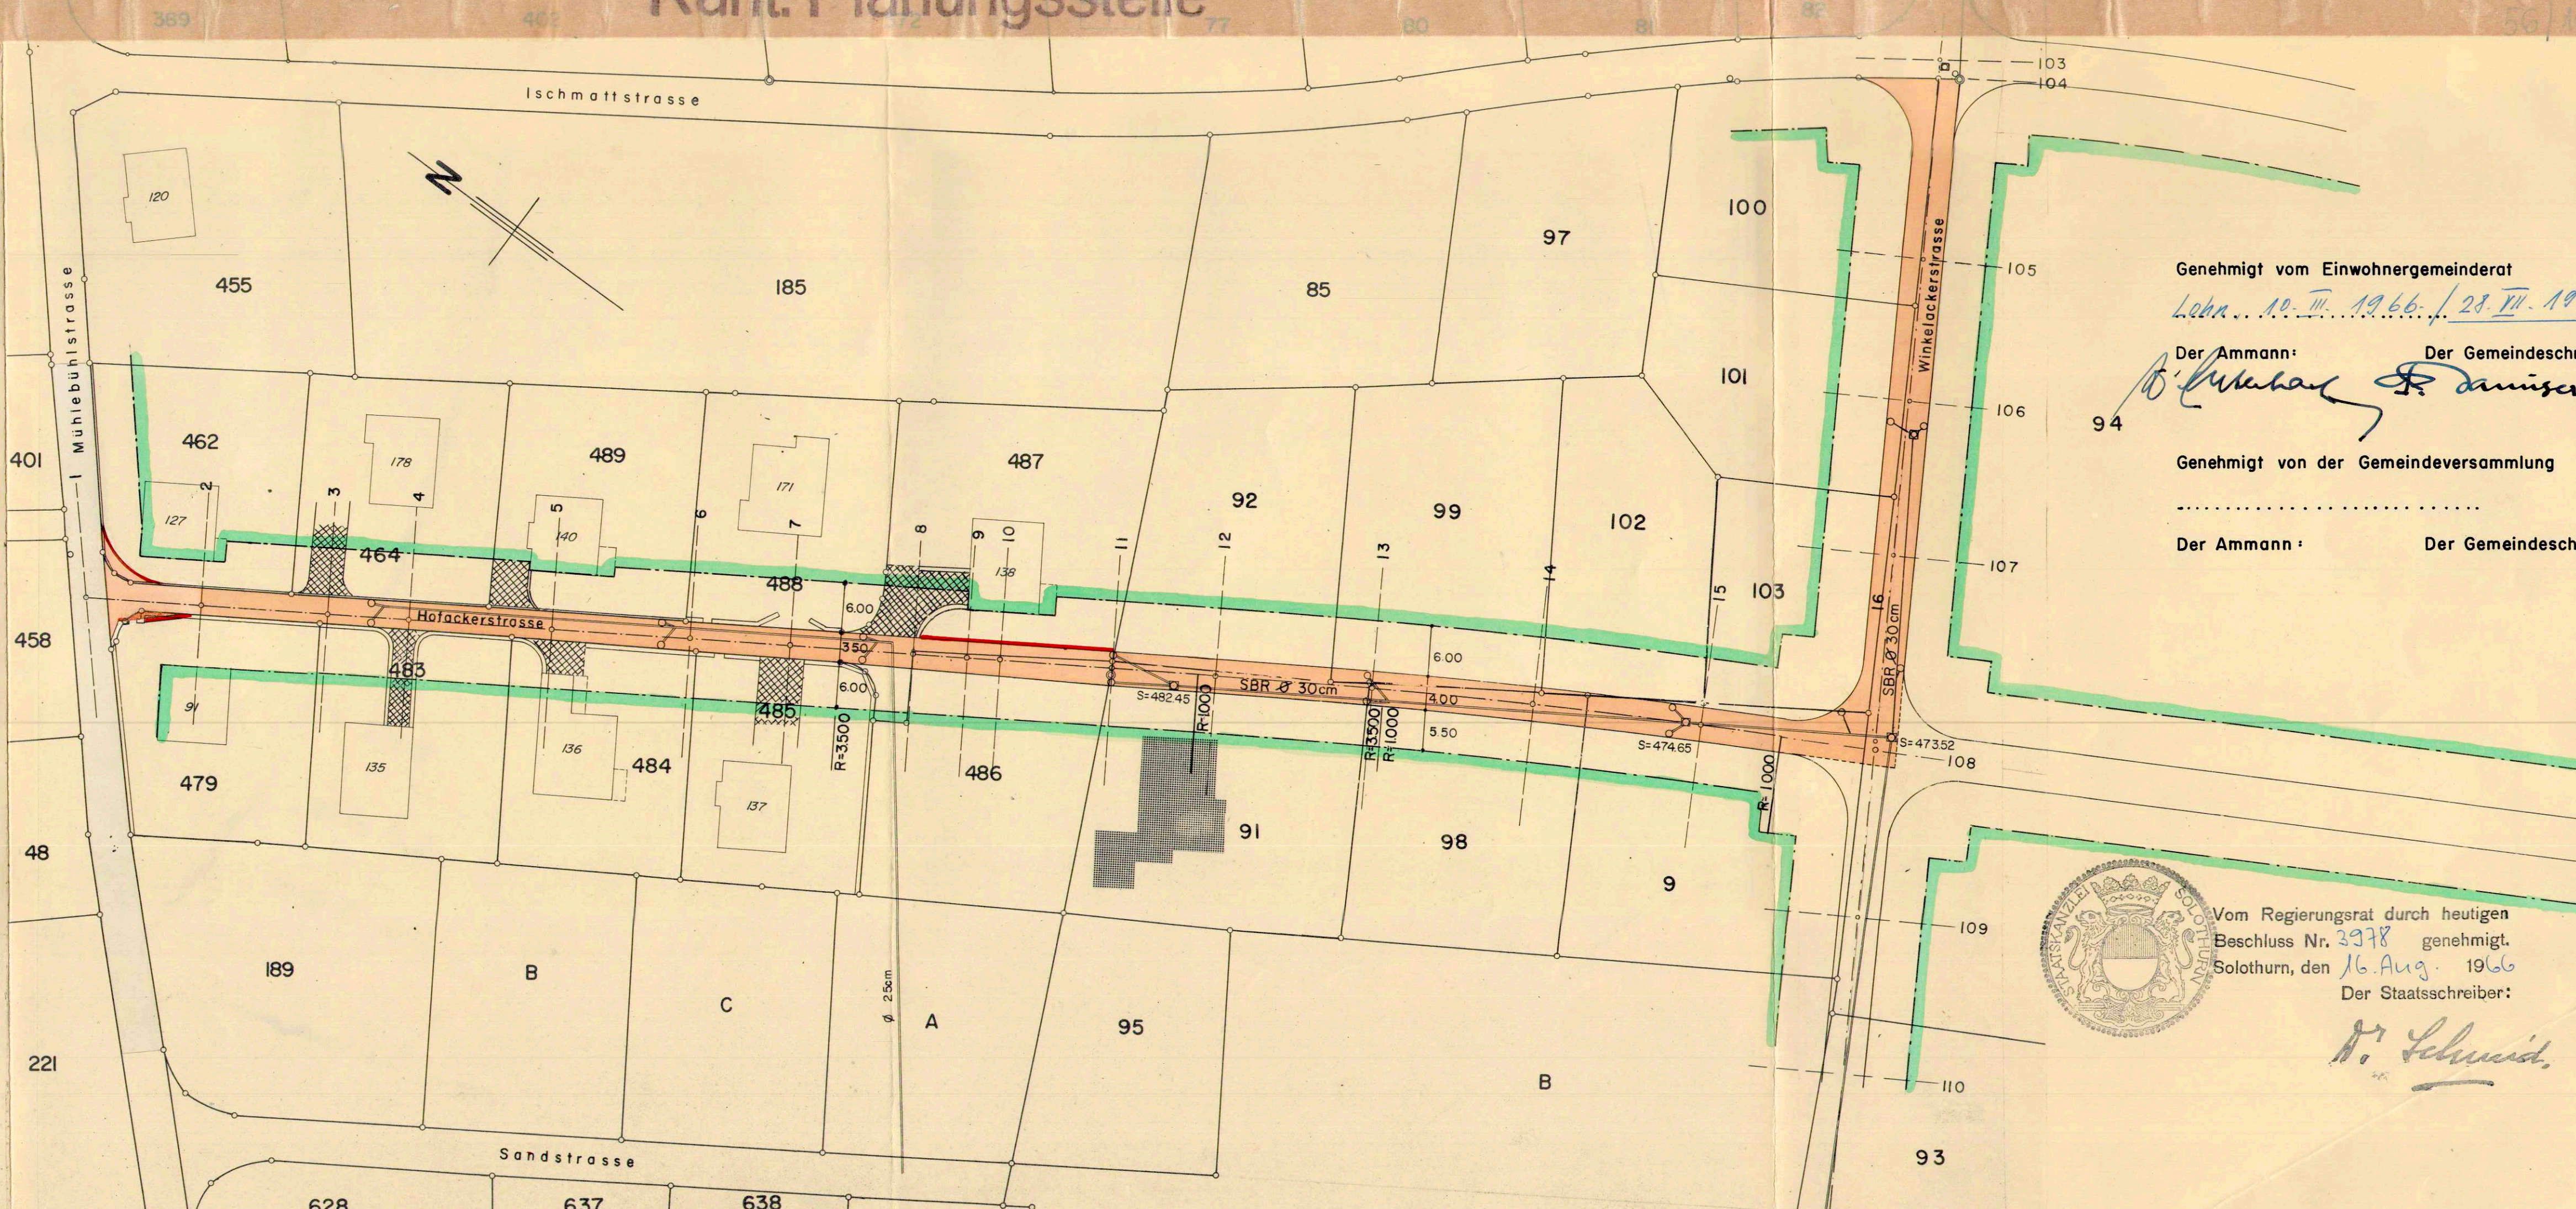


Genehmigt vom Einwohnergemeinderat  
Lohn, 10. III. 1966 / 28. IV. 1966

Der Ammann: *B. Kuehler* Der Gemeindevorsteher: *H. Amisier*

Genehmigt von der Gemeindeversammlung

Der Ammann: Der Gemeindevorsteher:

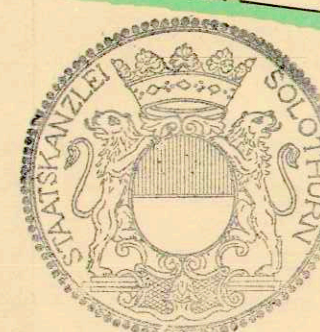

Vom Regierungsrat durch heutigen  
Beschluss Nr. 3978 genehmigt.  
Solothurn, den 16. Aug. 1966  
Der Staatsschreiber:

*H. Schmid*

<b>EMCH + BERGER</b>		<b>Ingenieurbüro SIA</b>		
Schöngrünstrasse 27		für Hoch + Tiefbau		
Solothurn		Tel. 065 2 07 31		
Änderungen:	Grösse:	Gezeichnet:	Datum:	Plan-Nr.:
	84/30	BM	8.2.66	43.5.10