56/ 17

Kant. Planungsstelle

KANTON SOLOTHURN GEMEINDE LOHN

SPEZIELLER BEBAUUNGSPLAN
SITUATION 1:1000

AREAL FIRMA STRAUSAK & CIE LOHN
(GB. NR. 285, 287, 405, 407)

ETTER + RINDLISBACHER ARCHITEKTEN SOLOTHURN

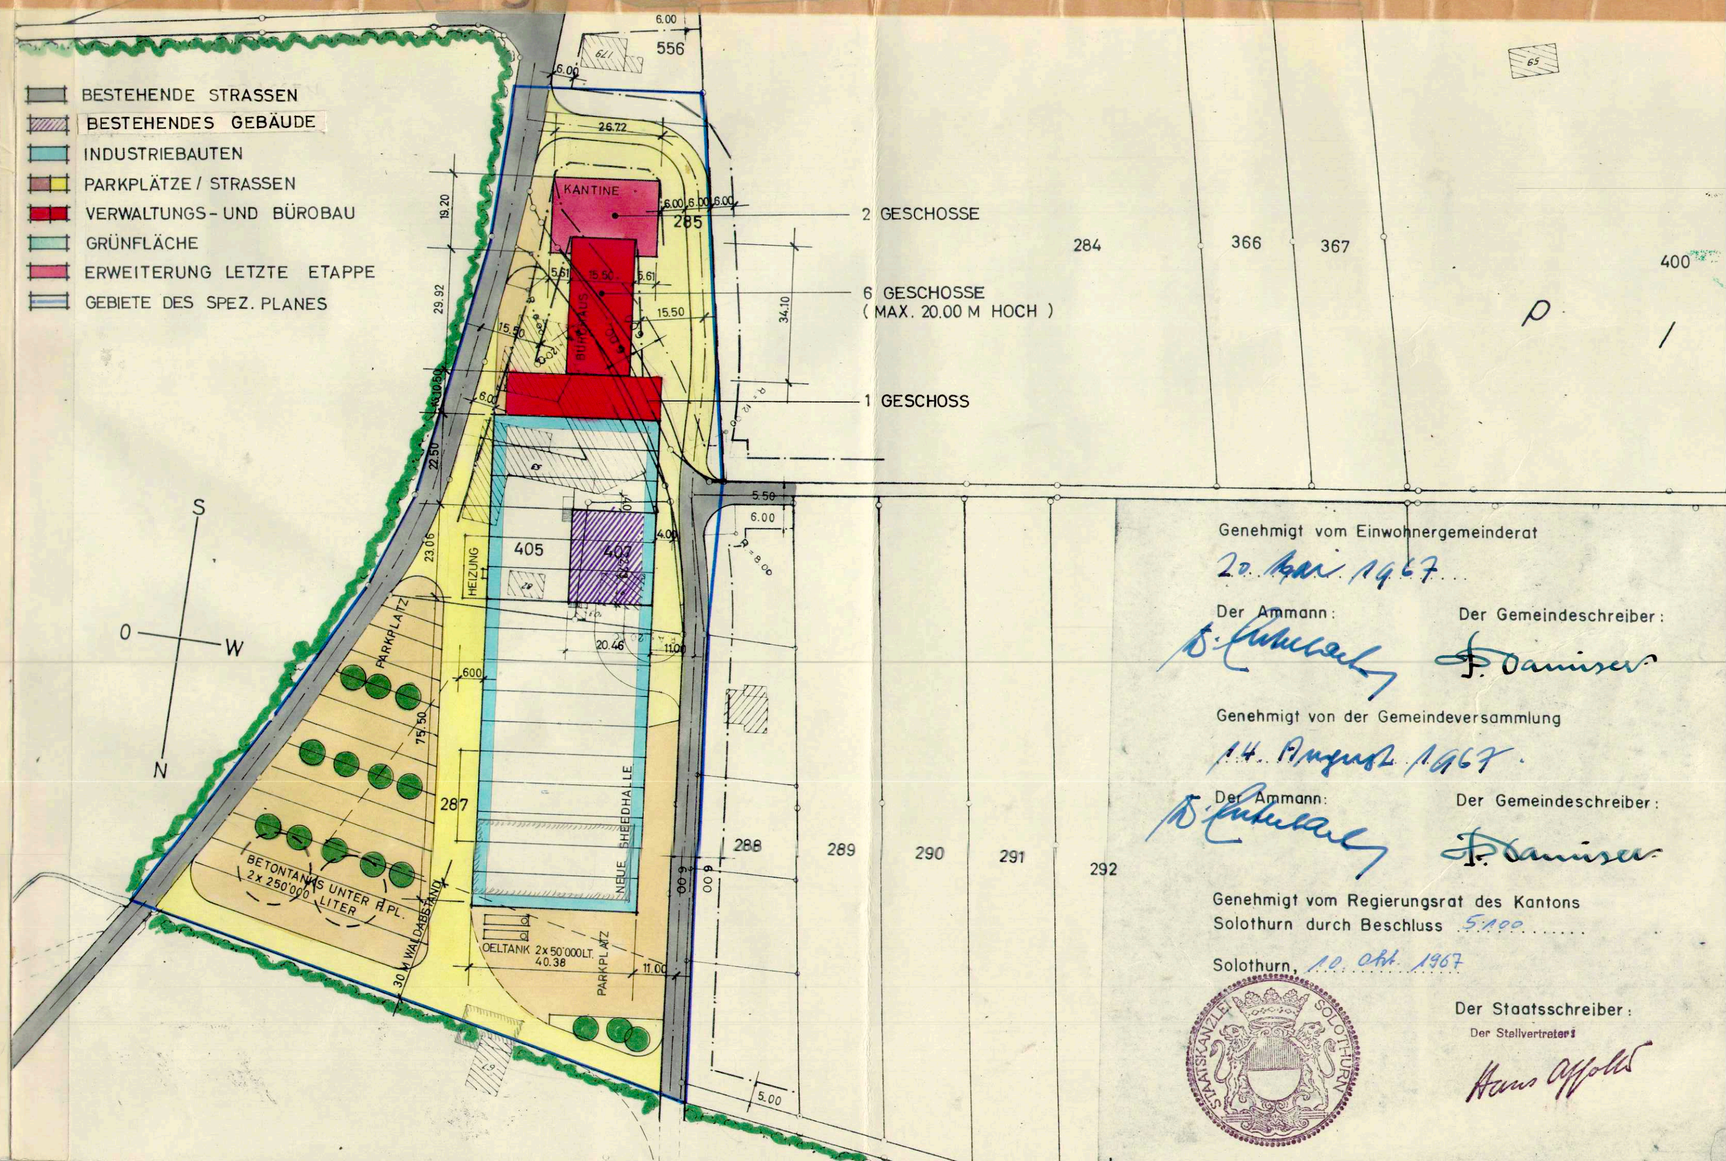

Genehmigt vom Einwohnergemeinderat
20. März 1967

Der Ammann: Der Gemeindeschreiber:

Genehmigt von der Gemeindeversammlung
14. August 1967

Der Ammann: Der Gemeindeschreiber:

Genehmigt vom Regierungsrat des Kantons Solothurn durch Beschluss 5100

Solothurn, 10. Okt. 1967

Der Staatsschreiber:
Der Stellvertreter: