

56/18


Günnikofen

Kanton Solothurn Gemeinde Lohn

Ergänzung 1968
Spezieller Bebauungsplan
„Neuhüsli“

Situation 1:500

Solothurn, im März 1968		Max Buser, dipl. Ingenieur Solothurn <i>M. Buser</i>
Gezeichnet: Heusser	Abgeändert:	
Plan Nr. 505 317A	Format: 70/100 cm	

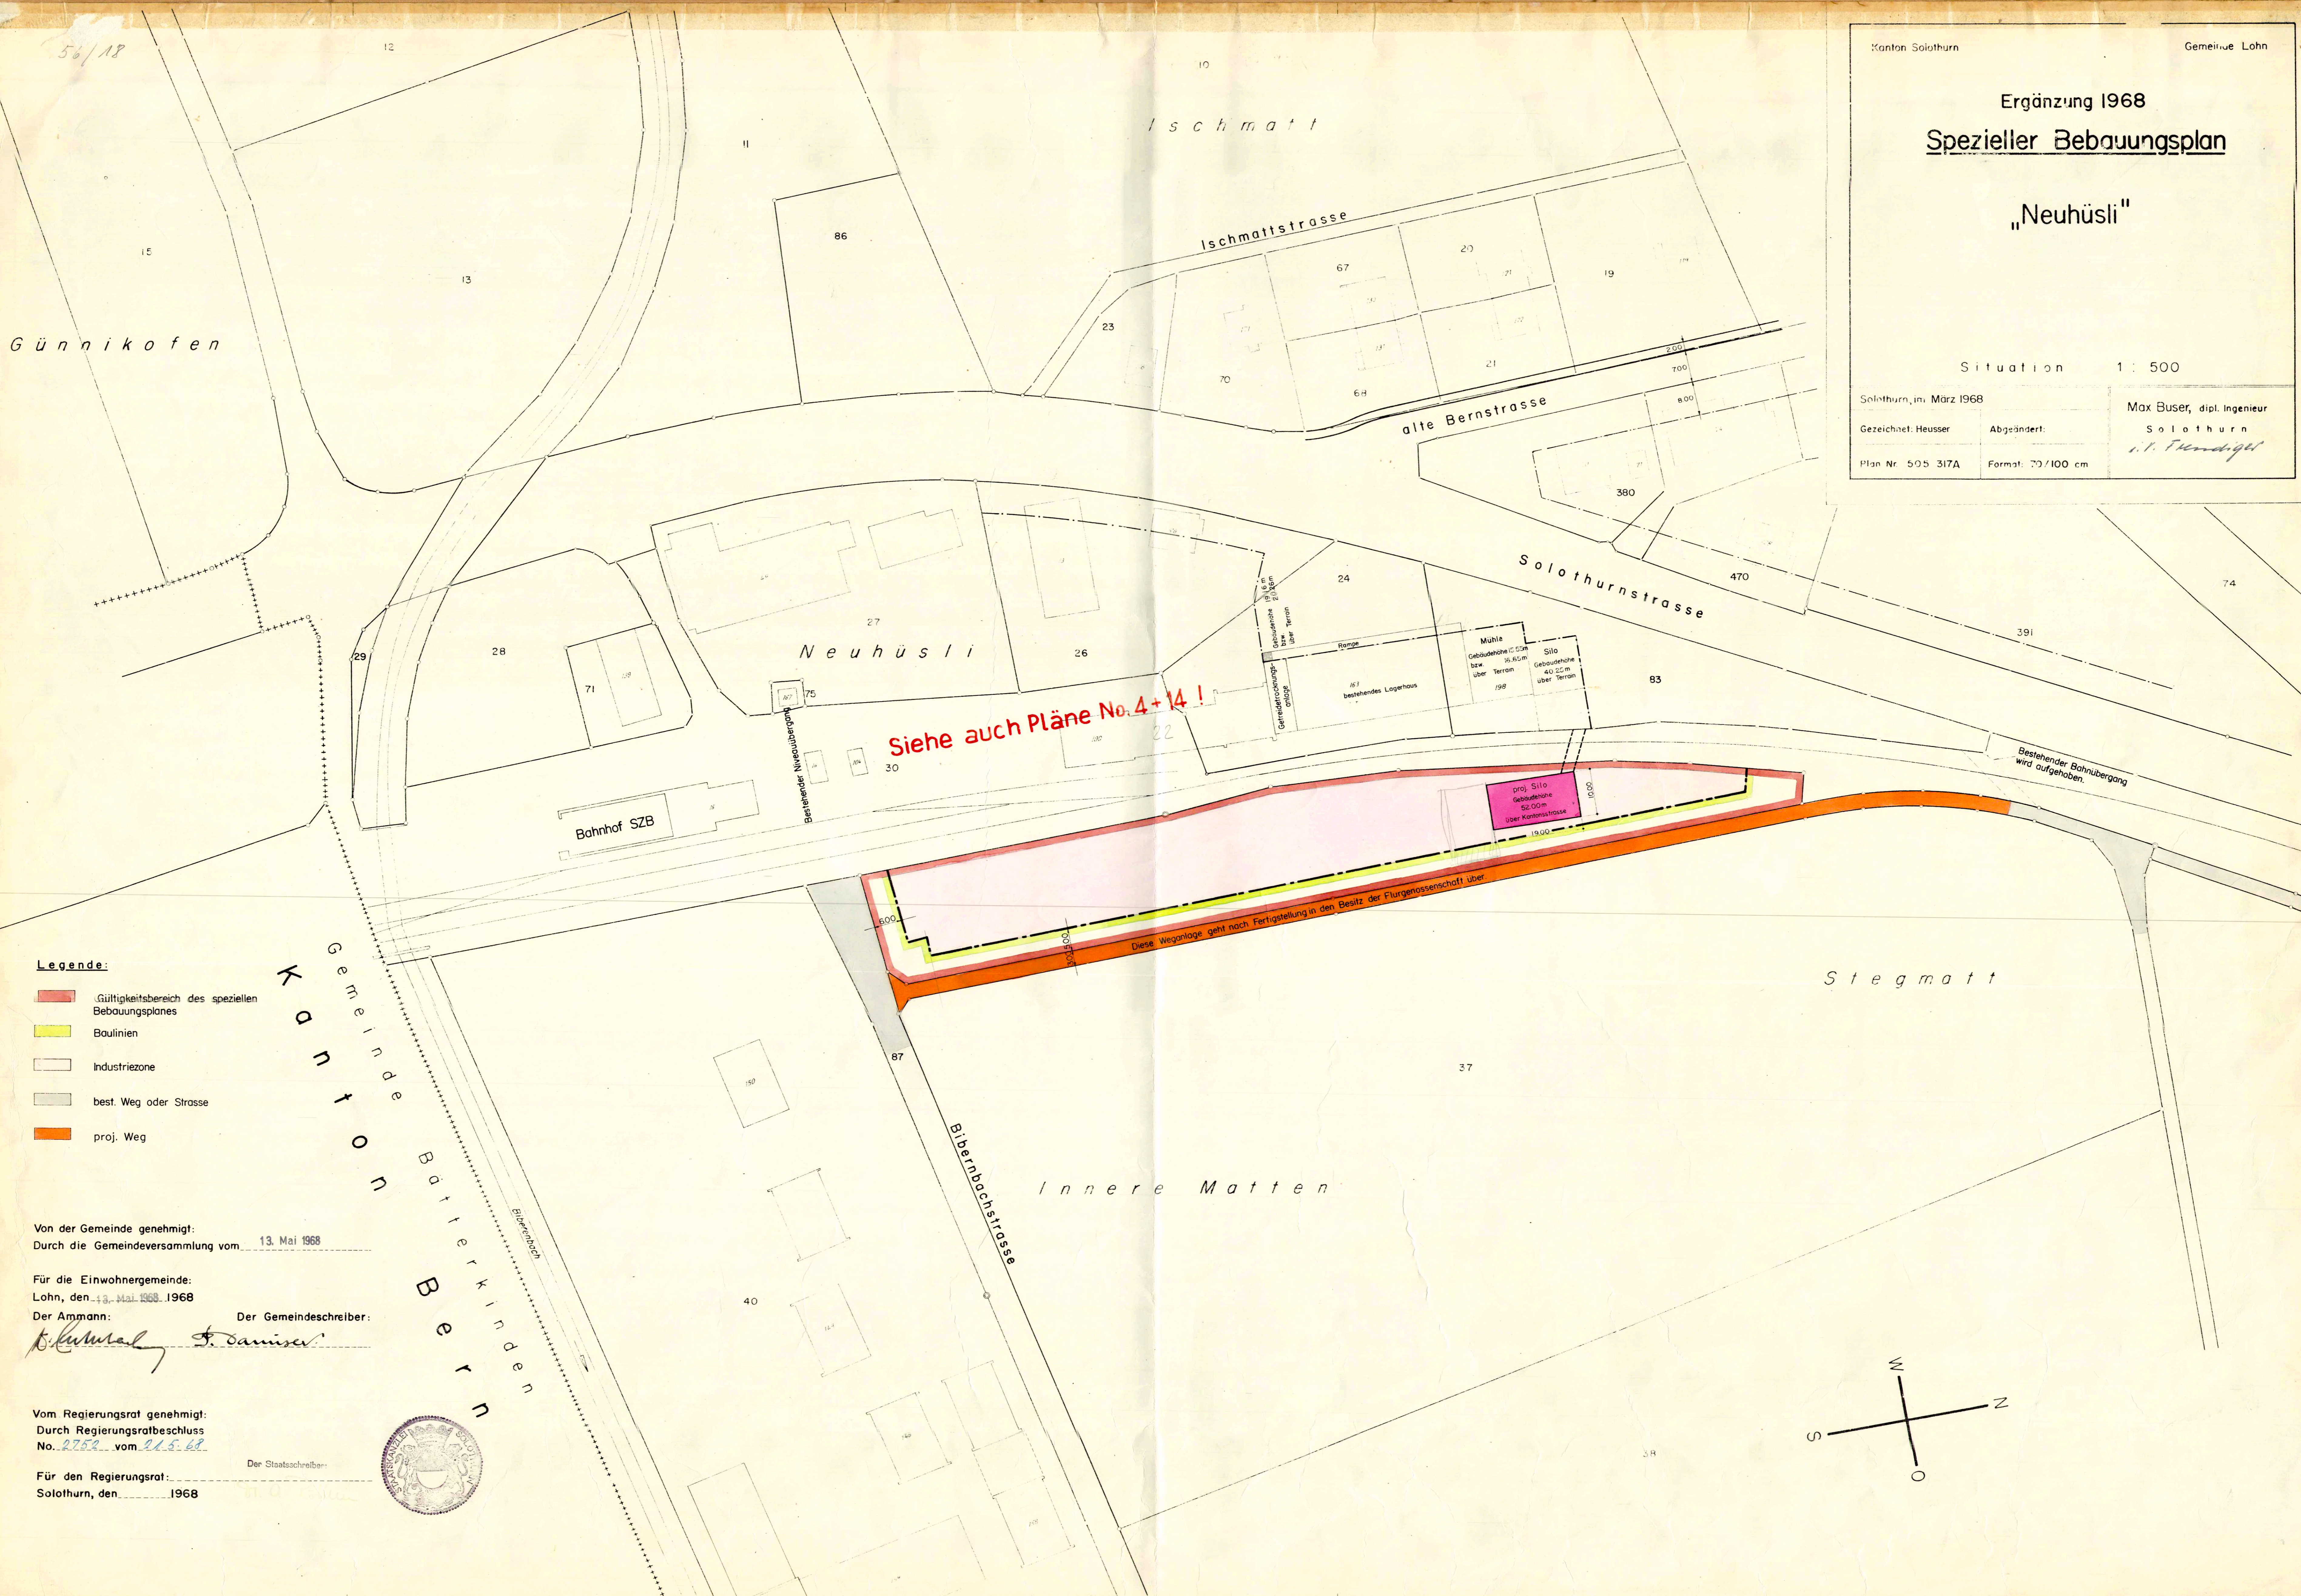

- Legende:**
- Gültigkeitsbereich des speziellen Bebauungsplanes
 - Baulinien
 - Industriezone
 - best. Weg oder Strasse
 - proj. Weg

Von der Gemeinde genehmigt:
Durch die Gemeindeversammlung vom 13. Mai 1968


Für die Einwohnergemeinde:
Lohn, den 13. Mai 1968, 1968

Der Ammann: *[Signature]* Der Gemeindefreier: *[Signature]*

Vom Regierungsrat genehmigt:
Durch Regierungsratsbeschluss
No. 2752 vom 21.5.68

Für den Regierungsrat:
Solothurn, den _____ 1968

Der Staatsarchivar

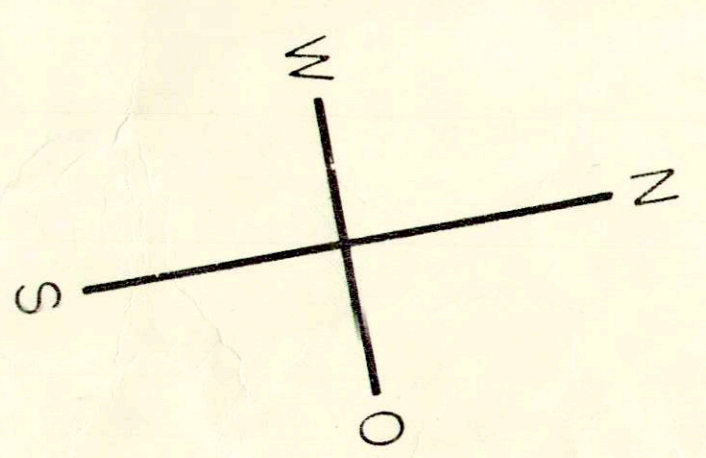

Kanton Bern
Gemeinde Bätterkinden