32/ 10

Kant. Planungsstelle

KANTON SOLOTHURN
GEMEINDE LÜTERKOFEN

STRASSEN & BAULINIENPLAN

TROTTOIRAUSBAU AN DER KANTONS STRASSE LÜTERKOFEN - LOHN

AUFLAGEPLAN 1:500

Vom Regierungsrat durch heutigen Beschluss Nr. vom genehmigt.
Solothurn, den
Der Staatsschreiber:
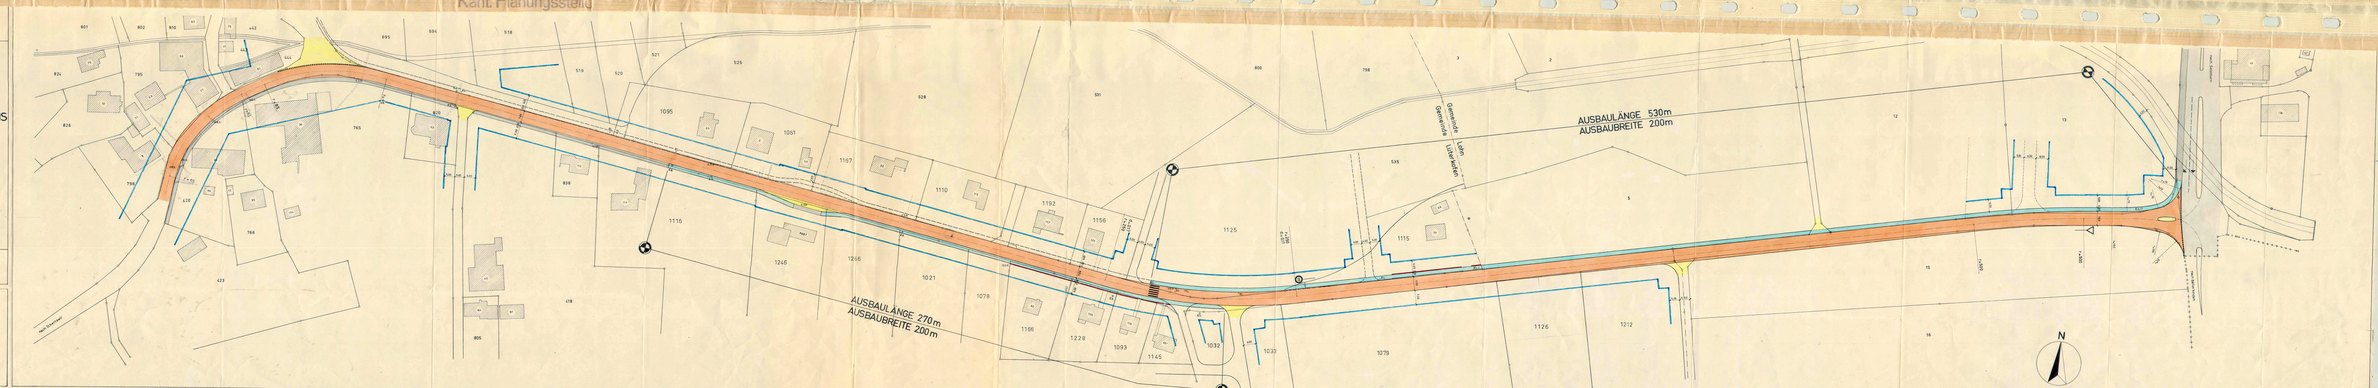
KREISBAUAMT I SOLOTHURN	Datum: 24. Dez. 69	Gezeichnet: r. me	Grösse: 40/257