

56/23

Amt für Raumplanung

Kanton Solothurn Gemeinde Lohn

SPEZIELLER BEBAUUNGSPLAN

MÜHLE LÄTT

Situation 1:1000



Weber + Anghern Ingenieurbüro

4500 Solothurn Kapuzinerstrasse 11 Telefon 065 2 31 51

| | | | |
|--------------|--------------------------------------|----------|--------------|
| Entw. | Änderungen: A im Januar 1975 C.K. | Datum | im Juli 1974 |
| Gez. C.K. | | Format | 50/63 |
| Kontr. | E | Plan Nr. | 505 III 336 |

LEGENDE:

- Gebäudehöhen:
- Lagerhalle 4.65 m ab Ok.Schiene
 - Silo 24.55 m ab Ok.Schiene

- Neue Baulinie
- Gültige Baulinie
- Gebietsabgrenzung der Planauflage



Öffentliche Auflage
vom 24. Juli 1974 bis 23. August 1974

Von der Gemeinde genehmigt:
Durch den Gemeinderat an der Sitzung vom 28. November 1974

Der Ammann: *Max Gygis* Der Gemeindegeschreiber: *Ernst Hoff*

Vom Regierungsrat genehmigt
durch Beschluss Nr. 651 vom 4. Februar 1975

Dr. Max Gygis

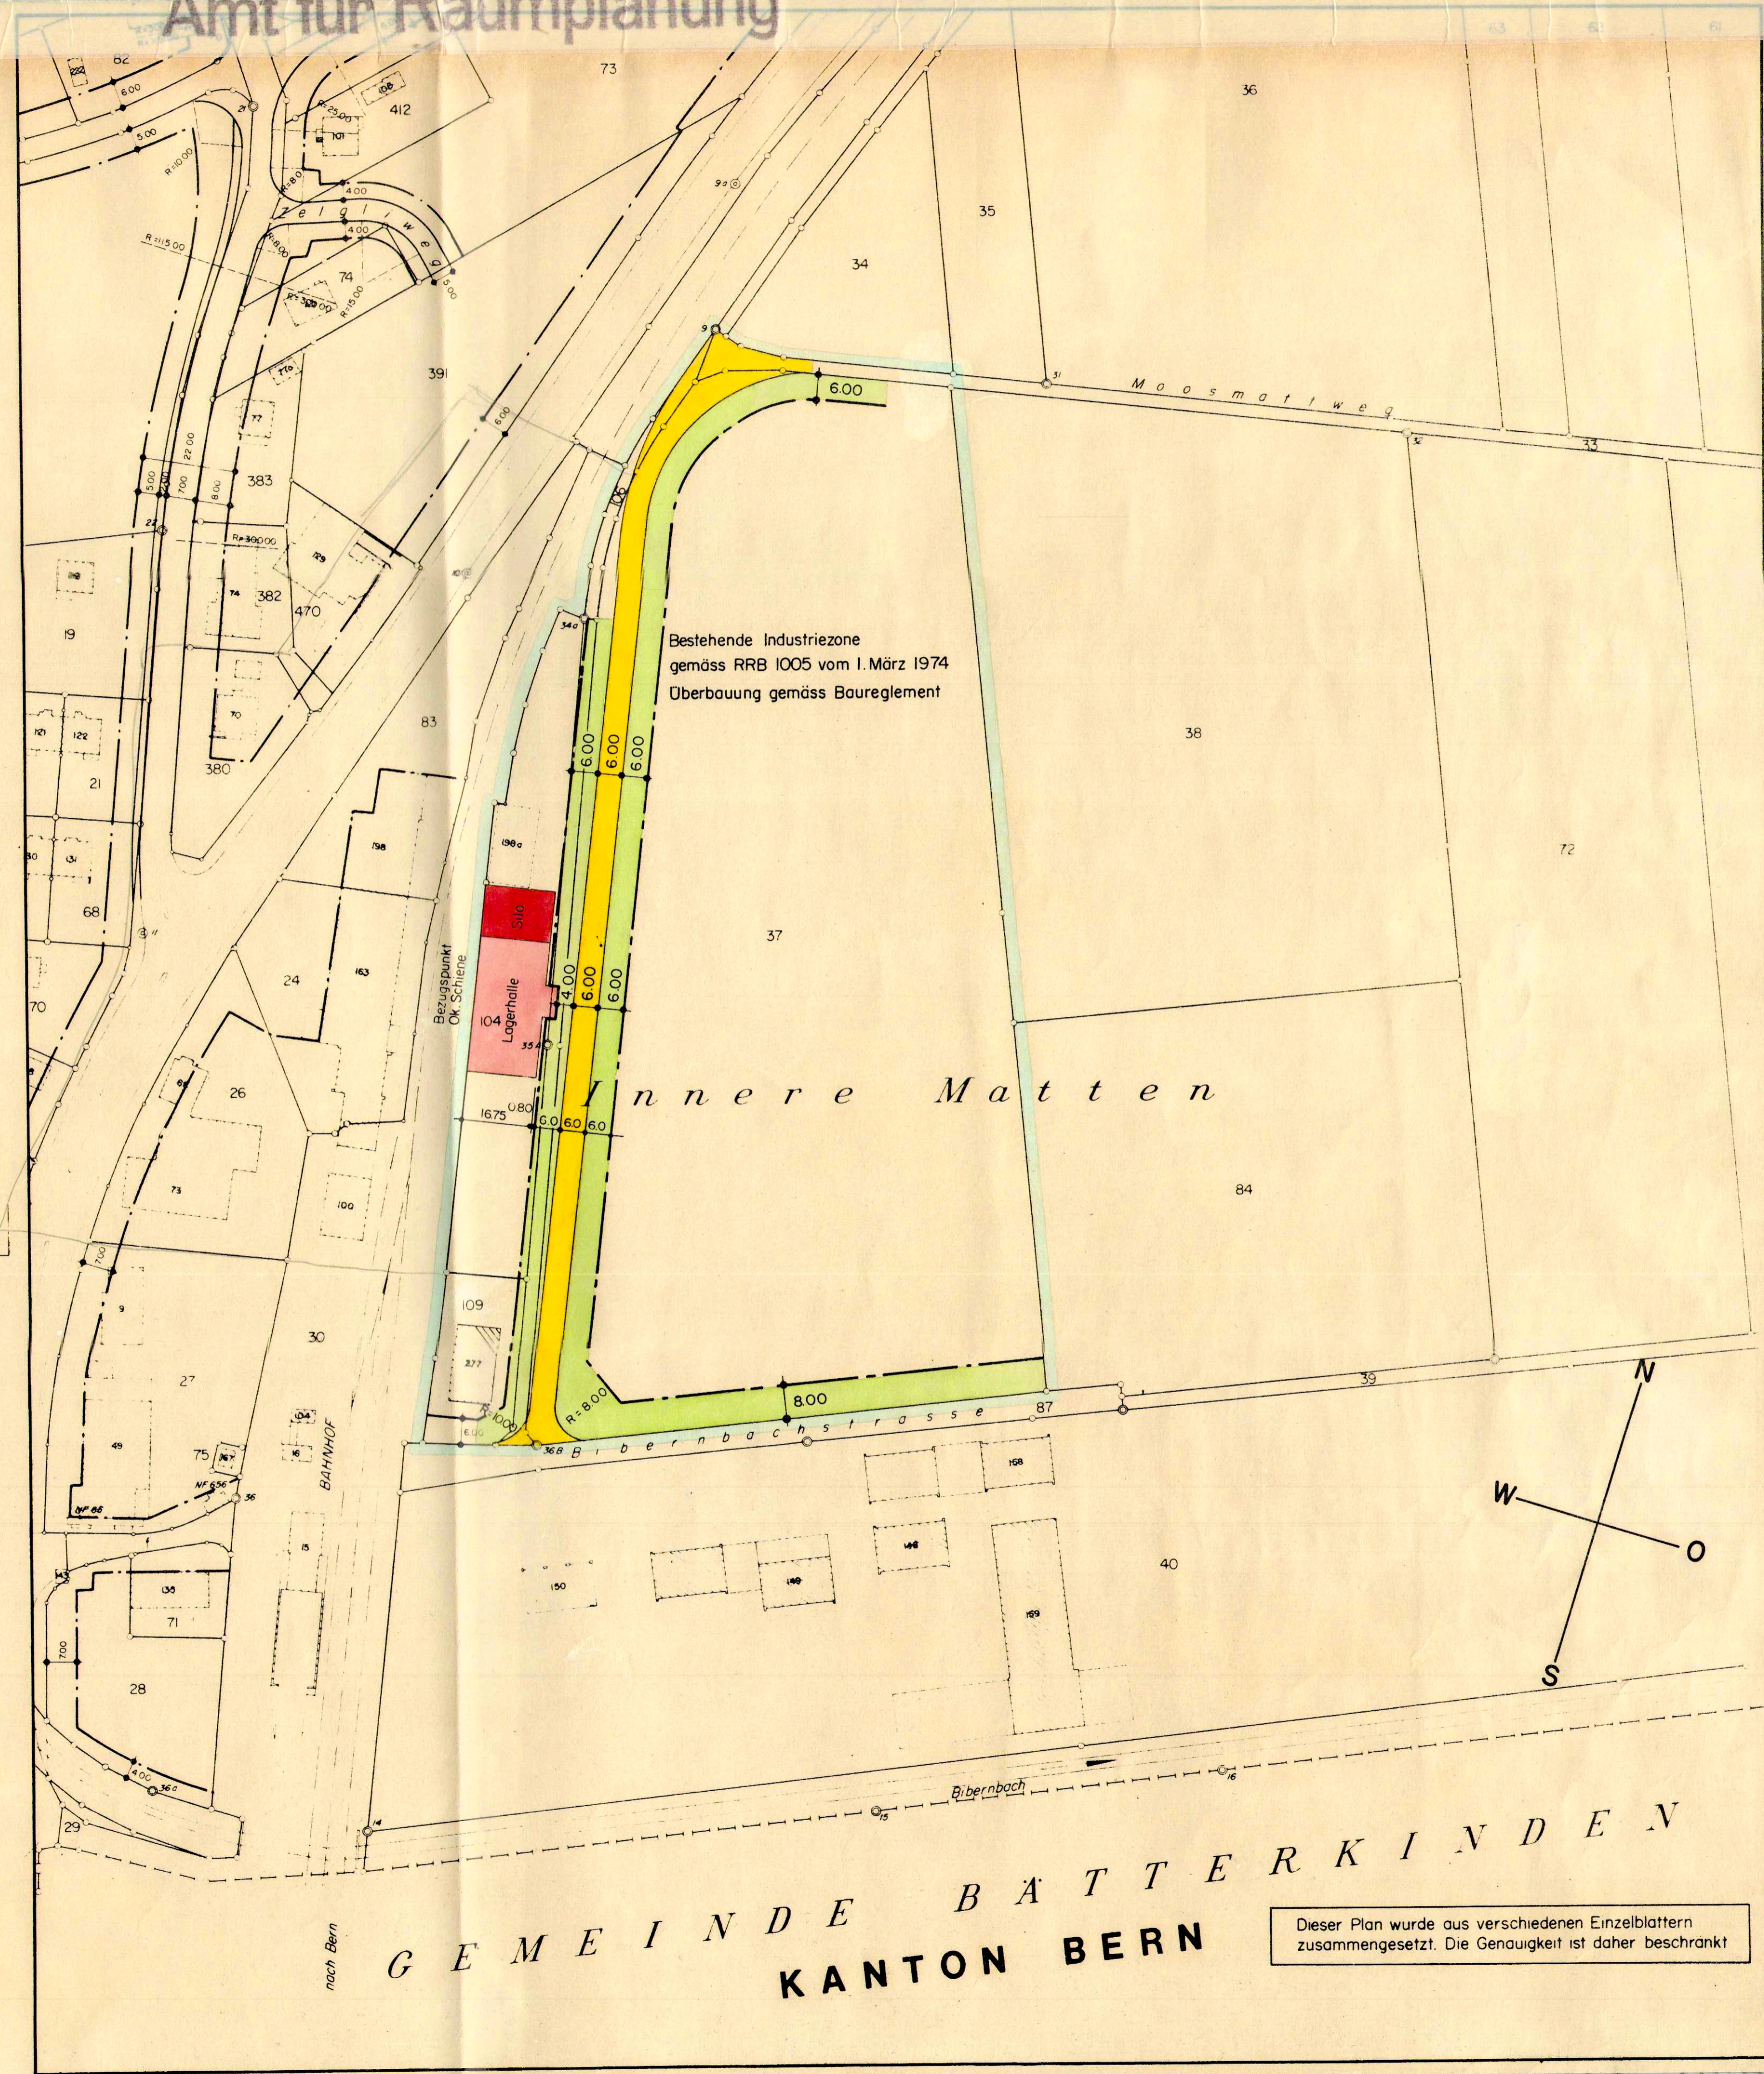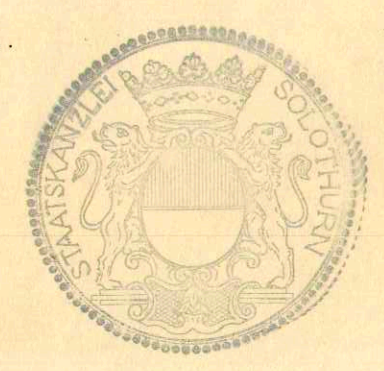

GEMEINDE BÄTTERKINDEN
KANTON BERN

Dieser Plan wurde aus verschiedenen Einzelblättern zusammengesetzt. Die Genauigkeit ist daher beschränkt