


56/24

Amt für Raumplanung

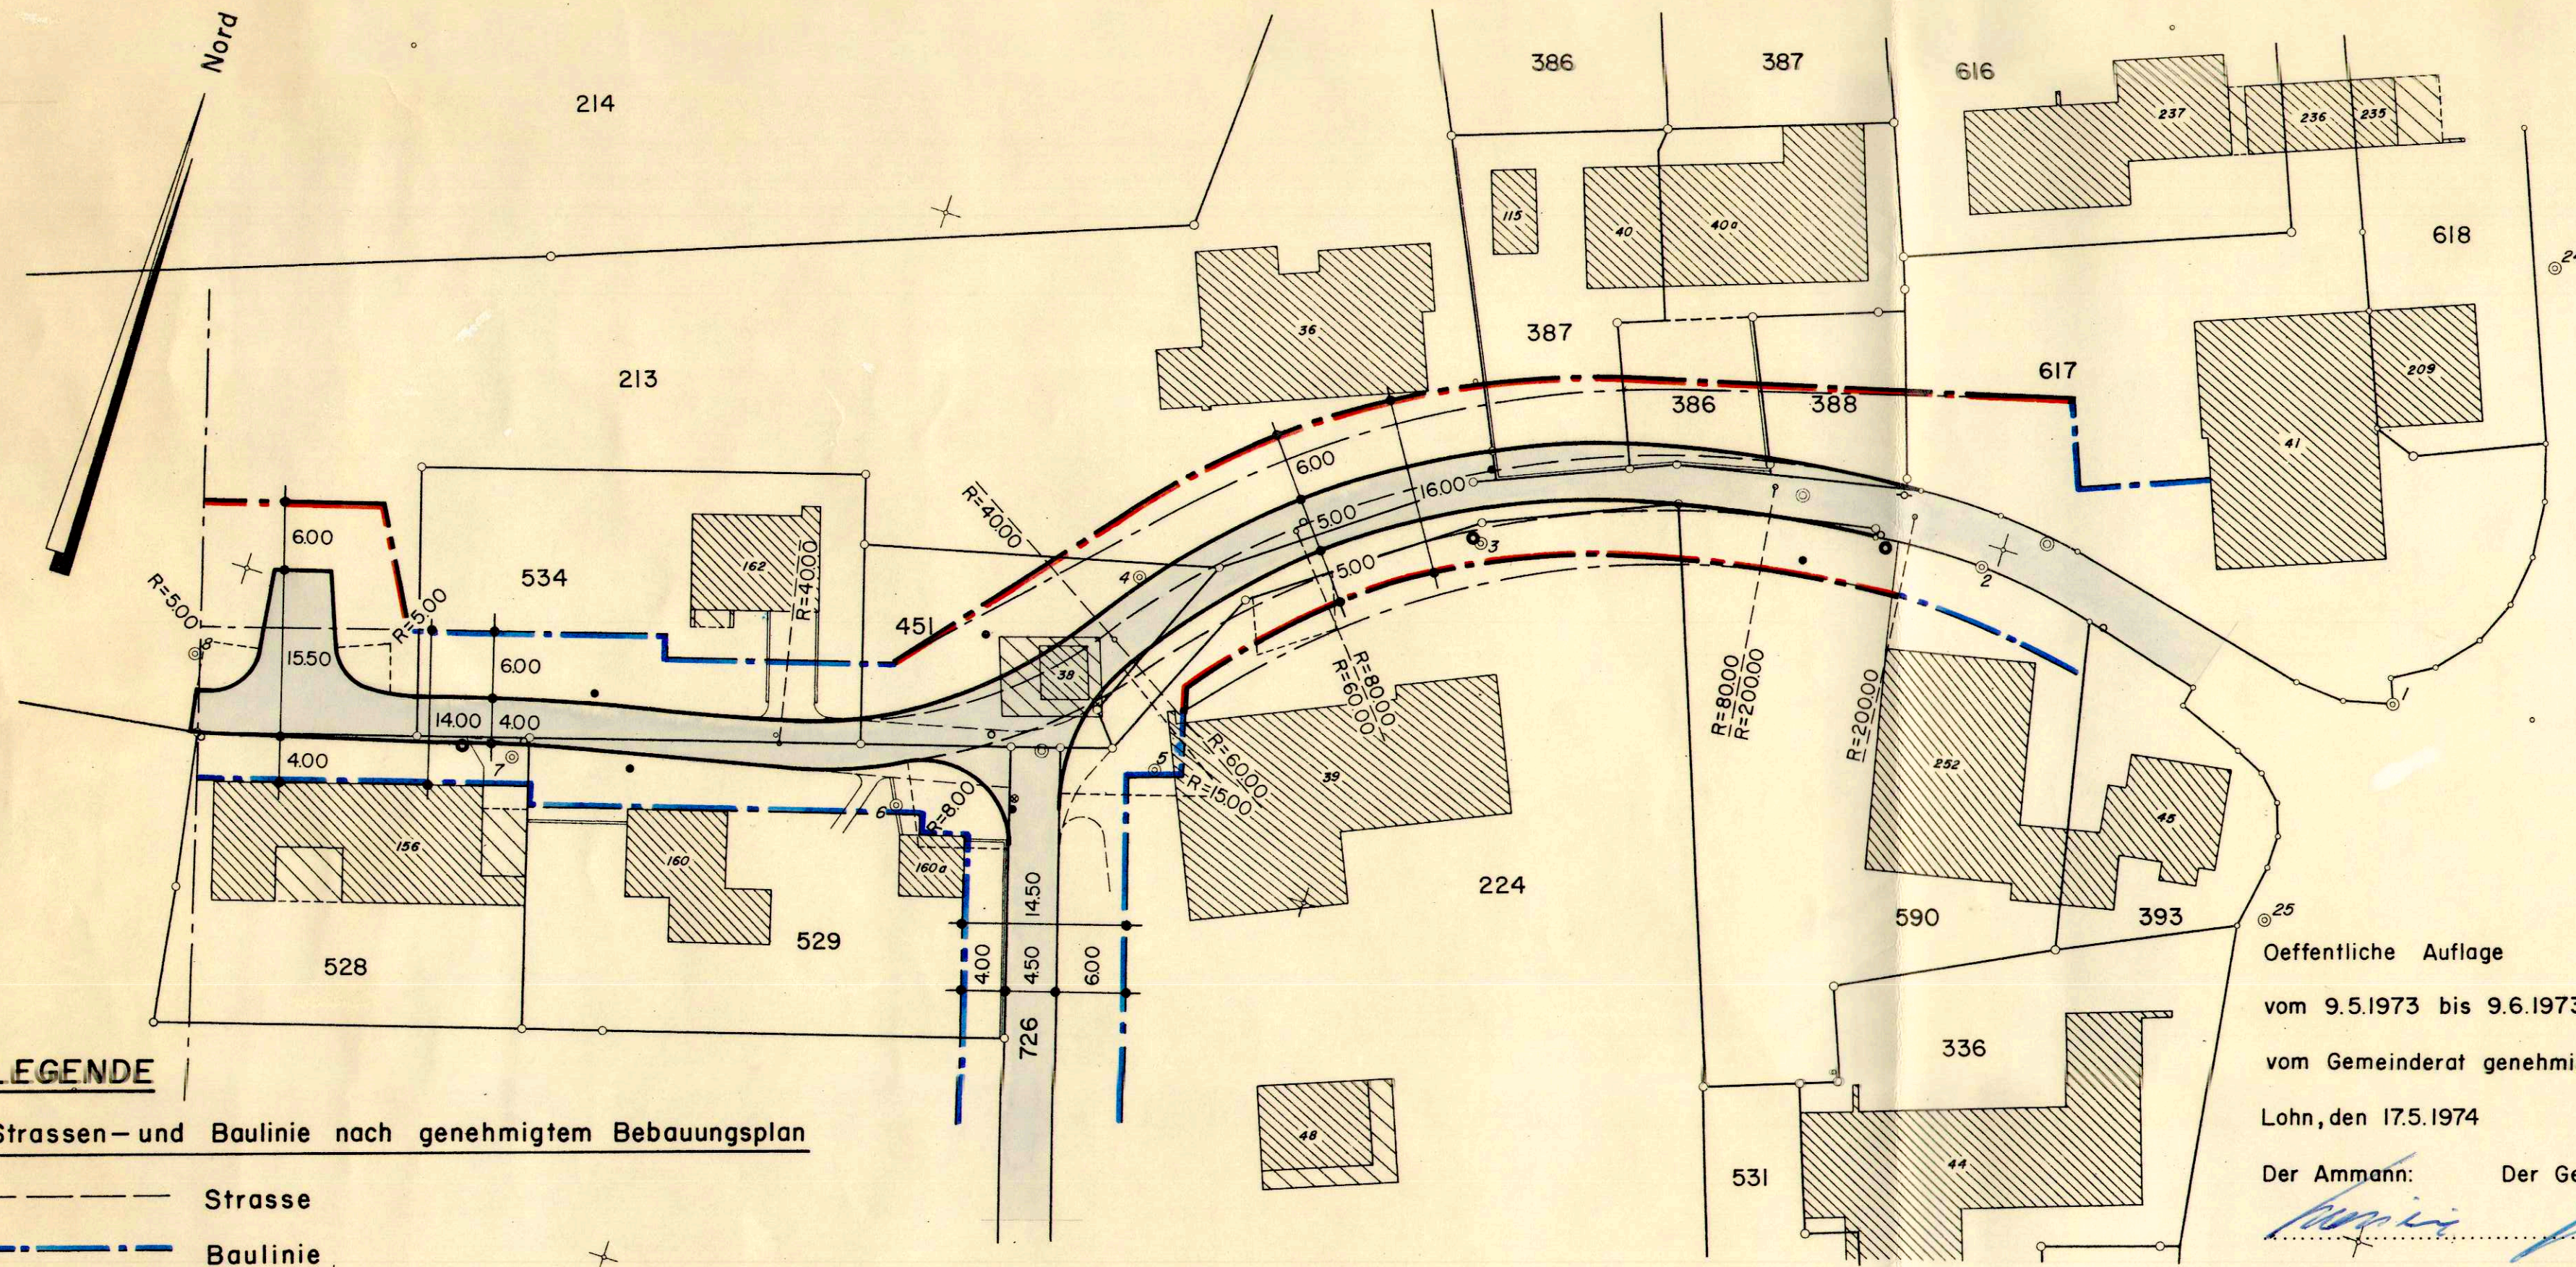

LEGENDE

Strassen- und Baulinie nach genehmigtem Bebauungsplan

- Strasse (dashed line)
- Baulinie (blue dashed line)

Neue Strasse und Baulinie

- Strasse (solid line)
- Baulinie (red dashed line)

Öffentliche Auflage
 vom 9.5.1973 bis 9.6.1973
 vom Gemeinderat genehmigt:
 Lohn, den 17.5.1974

Der Ammann: *[Signature]* Der Gemeindegeschreiber: *[Signature]*

vom Regierungsrat genehmigt:
 durch Beschluss Nr. 1360 vom 10.3.1975

Kanton Solothurn
 Gemeinde Lohn

BEBAUUNGSPLAN

**STRASSEN - UND BAULINIENPLAN
 POSTSTRASSE**

Situation 1:500



Solothurn, im August 1974	Abgeändert
Plan Nr. 505 338	A B C D
Format 30 x 75	Gez. Gla. Kontr. <i>[Signature]</i>

Max Buser
 dipl. Ingenieur ETH / SIA
 Kapuzinerstr. 11 Tel. 065/2 31 51
 4500 SOLOTHURN
i.v. Buser

Dr. Max Buser