56 / 29

KANTON SOLOTHURN

Gemeinde Lohn

Kantonsstrasse II. Klasse

Strassen- und Baulinienplan

Alte Bernstrasse Süd

Situation 1:500

Als Auflageplan im Sinne von § IIIbis das Gesetzes über das Bauwesen vom 10. Juni 1905/24. Mai 1954 festgestellt.
Solothurn, 12. Dezember 1977
Oeffentliche Auflage vom 19. Dezember 1977 – 18. Januar 1978
Für das Bau-Departement
Der Vorsteher:

Vom Regierungsrat durch heutigen Beschluss Nr. 3400 genehmigt.
Solothurn, den 30. Juni 1978
Der Staatsschreiber:
Dr. Max Gerber

Weber + Angehrn Ingenieur- und Vermessungsbüro
4500 Solothurn Kapuzinerstrasse 11 Telefon 065 22 31 51
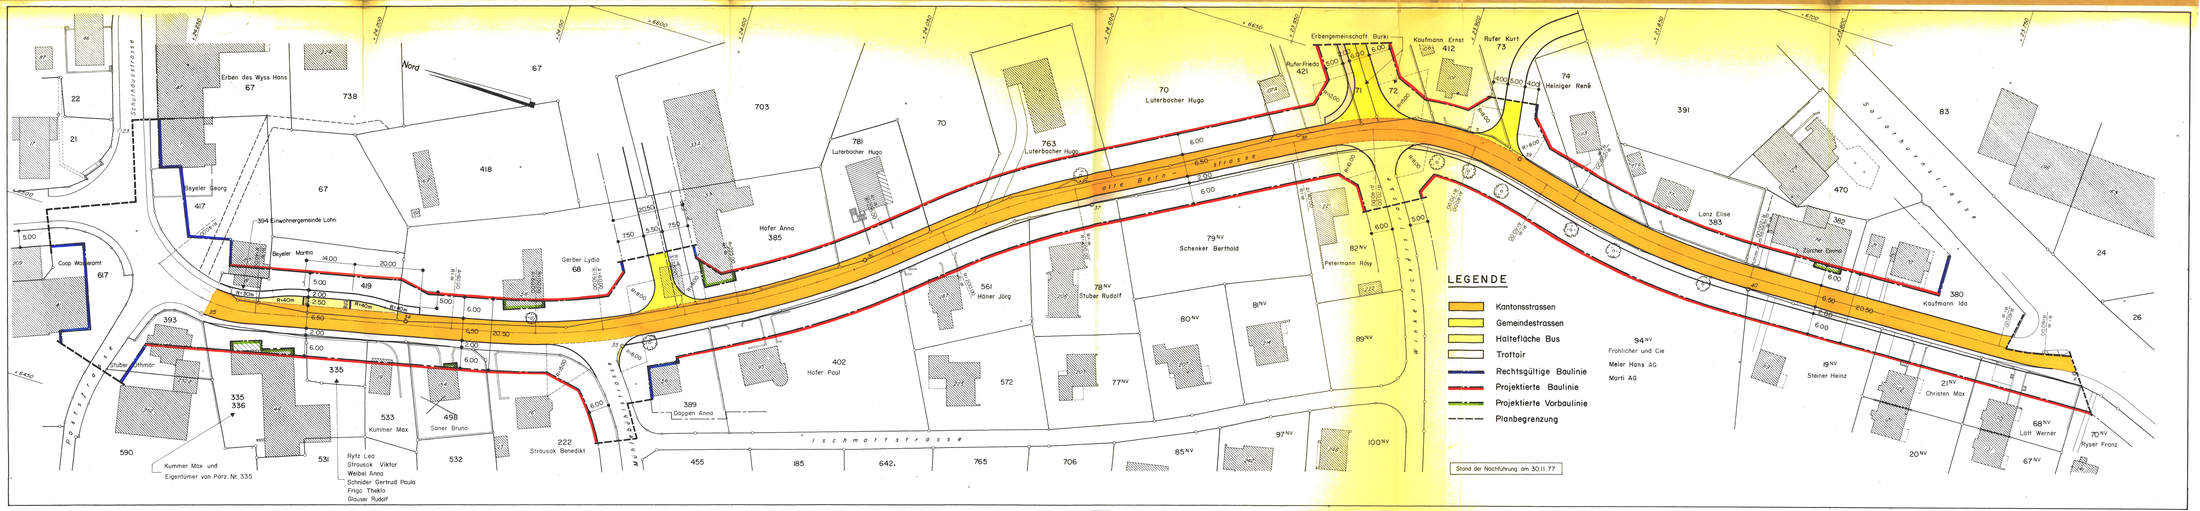
Entw. We/mü	Änderungen: A im Dezember 1977 mü B im Juni 1978 mü C D E	Datum im August 1977	
Gez. mü		Format 30/147	
Kontr.		Plan Nr. 505.10 301 B