56/3

Kant. Planungsstelle

Ausfahrt von Lagerhaus Lohn AG.
auf die Durchgangsstrasse Nr. 5

Situation 1:500 Kant. Tiefbauamt

Solothurn, 12. April 1961

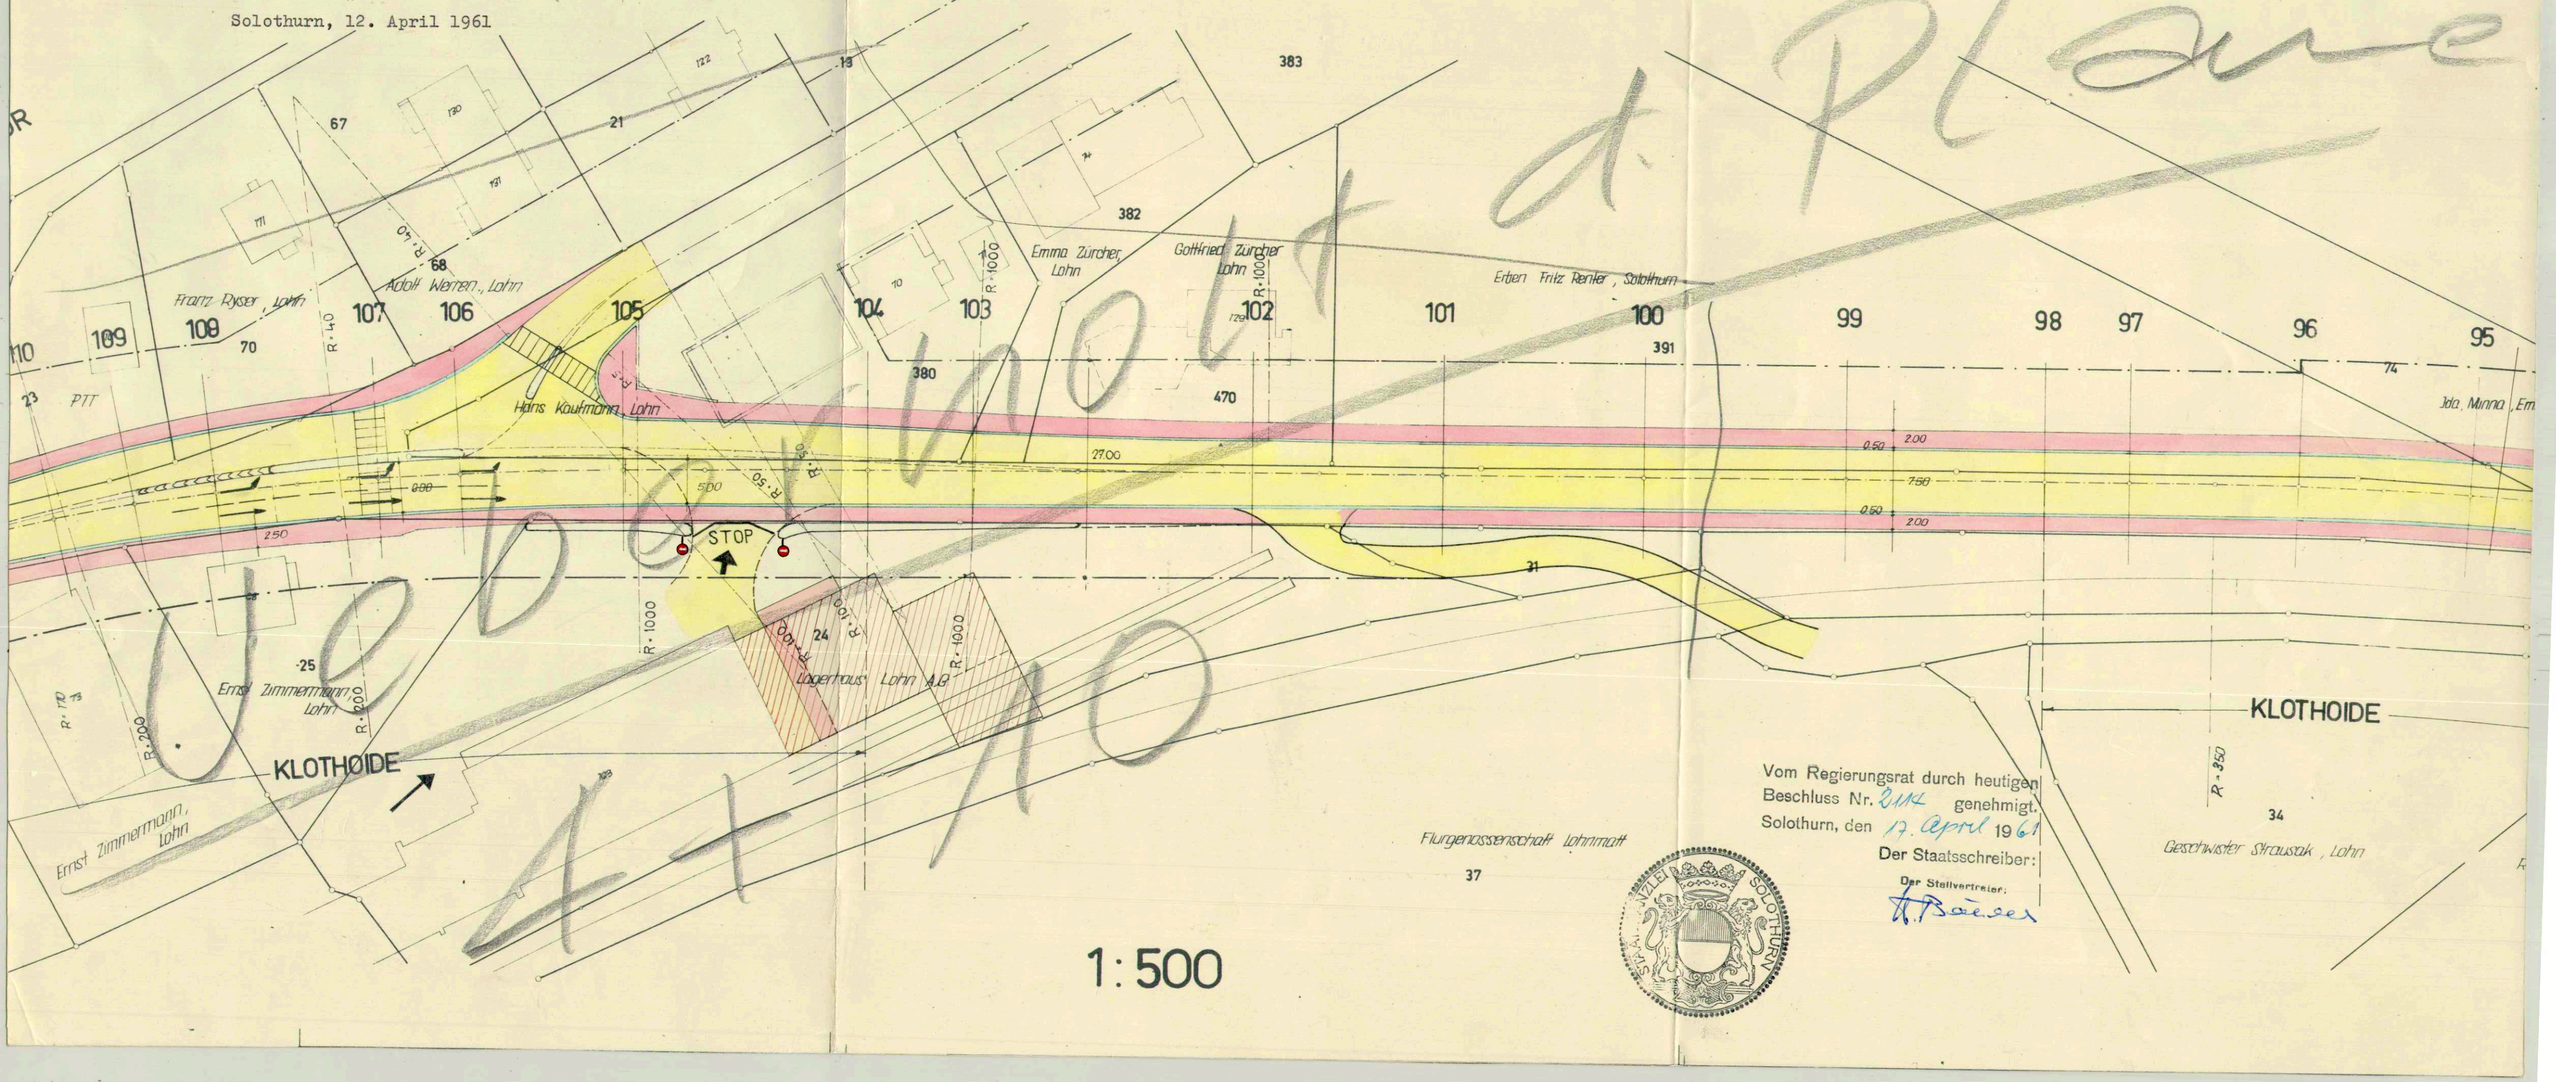

1:500

Vom Regierungsrat durch heutigen
Beschluss Nr. 2114 genehmigt.
Solothurn, den 17. April 1961
Der Staatsschreiber:
Der Stellvertreter:
H. Boeser

STAATSKANZLEI SOLOTHURN

Ueberholt d. Pläne