

KANTON SOLOTHURN

Gemeinde Lohn

Schulhausstrasse Bushaltestellen

Kantonsstrasse III. Klasse

Erschliessungsplan

(Strassen- und Baulinienplan)

Situation 1 : 500

Die öffentliche Planaufgabe erfolgte vom 21. September bis 20. Oktober 1981

Vom Regierungsrat durch heutigen Beschluss Nr. 2211 genehmigt.

Solothurn, den 10. 8. 1982

Der Staatsschreiber:


Der Stellvertreter:



Kant. Tiefbauamt Solothurn

Gezeichnet he Datum 13.5.81
Visiert

Aenderungen	Datum	Gez.	Grösse	Plan Nr.
Haltestelle Süd Baulinienabstand auf 4.00m verkürzt	28.4.82	he	30/63	56/20/3

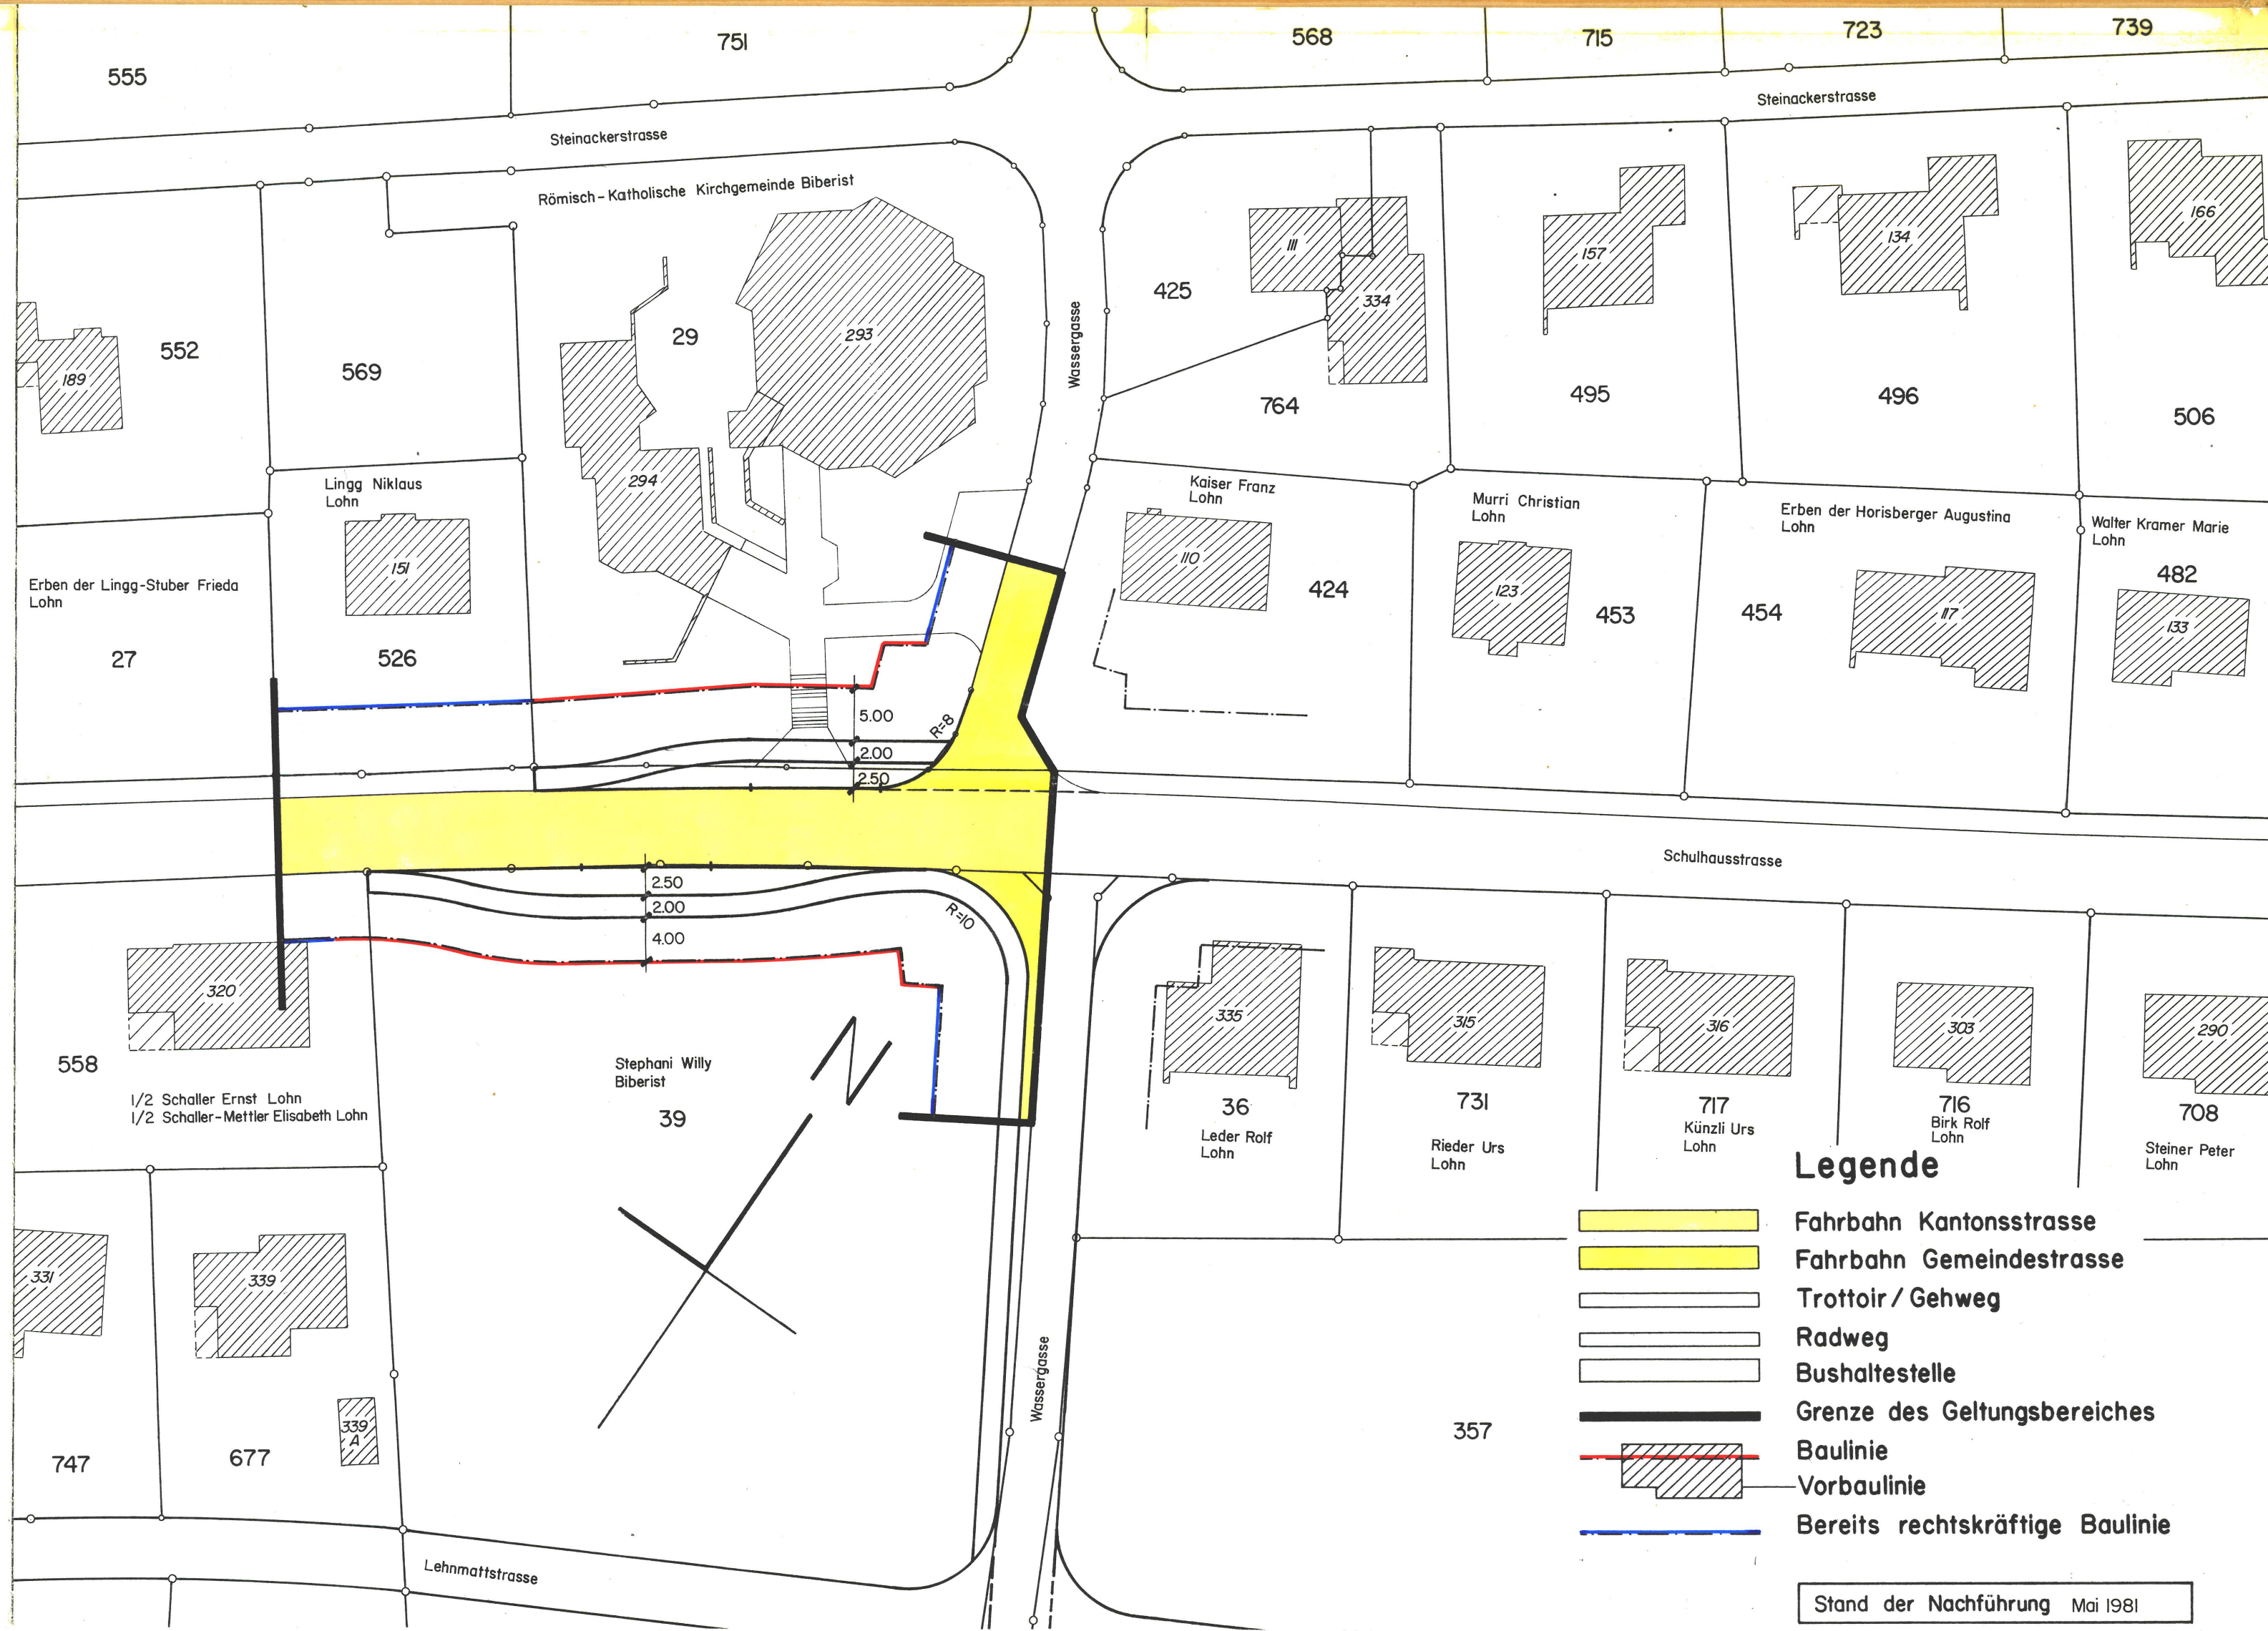

- #### Legende
- Fahrbahn Kantonsstrasse
 - Fahrbahn Gemeindestrasse
 - Trottoir / Gehweg
 - Radweg
 - Bushaltestelle
 - Grenze des Geltungsbereiches
 - Baulinie
 - Vorbaulinie
 - Bereits rechtskräftige Baulinie

Stand der Nachführung Mai 1981