


### Spezieller Bebauungsplan

## „Neuhüsli“

Situation 1 : 500

Solothurn, im April 1961		Max Buser, dipl. Ingenieur Solothurn <i>Max Buser</i>
Gezeichnet: Ockenfels	Abgeändert:	
Plan Nr. 505 311	Format: 70/100 cm	

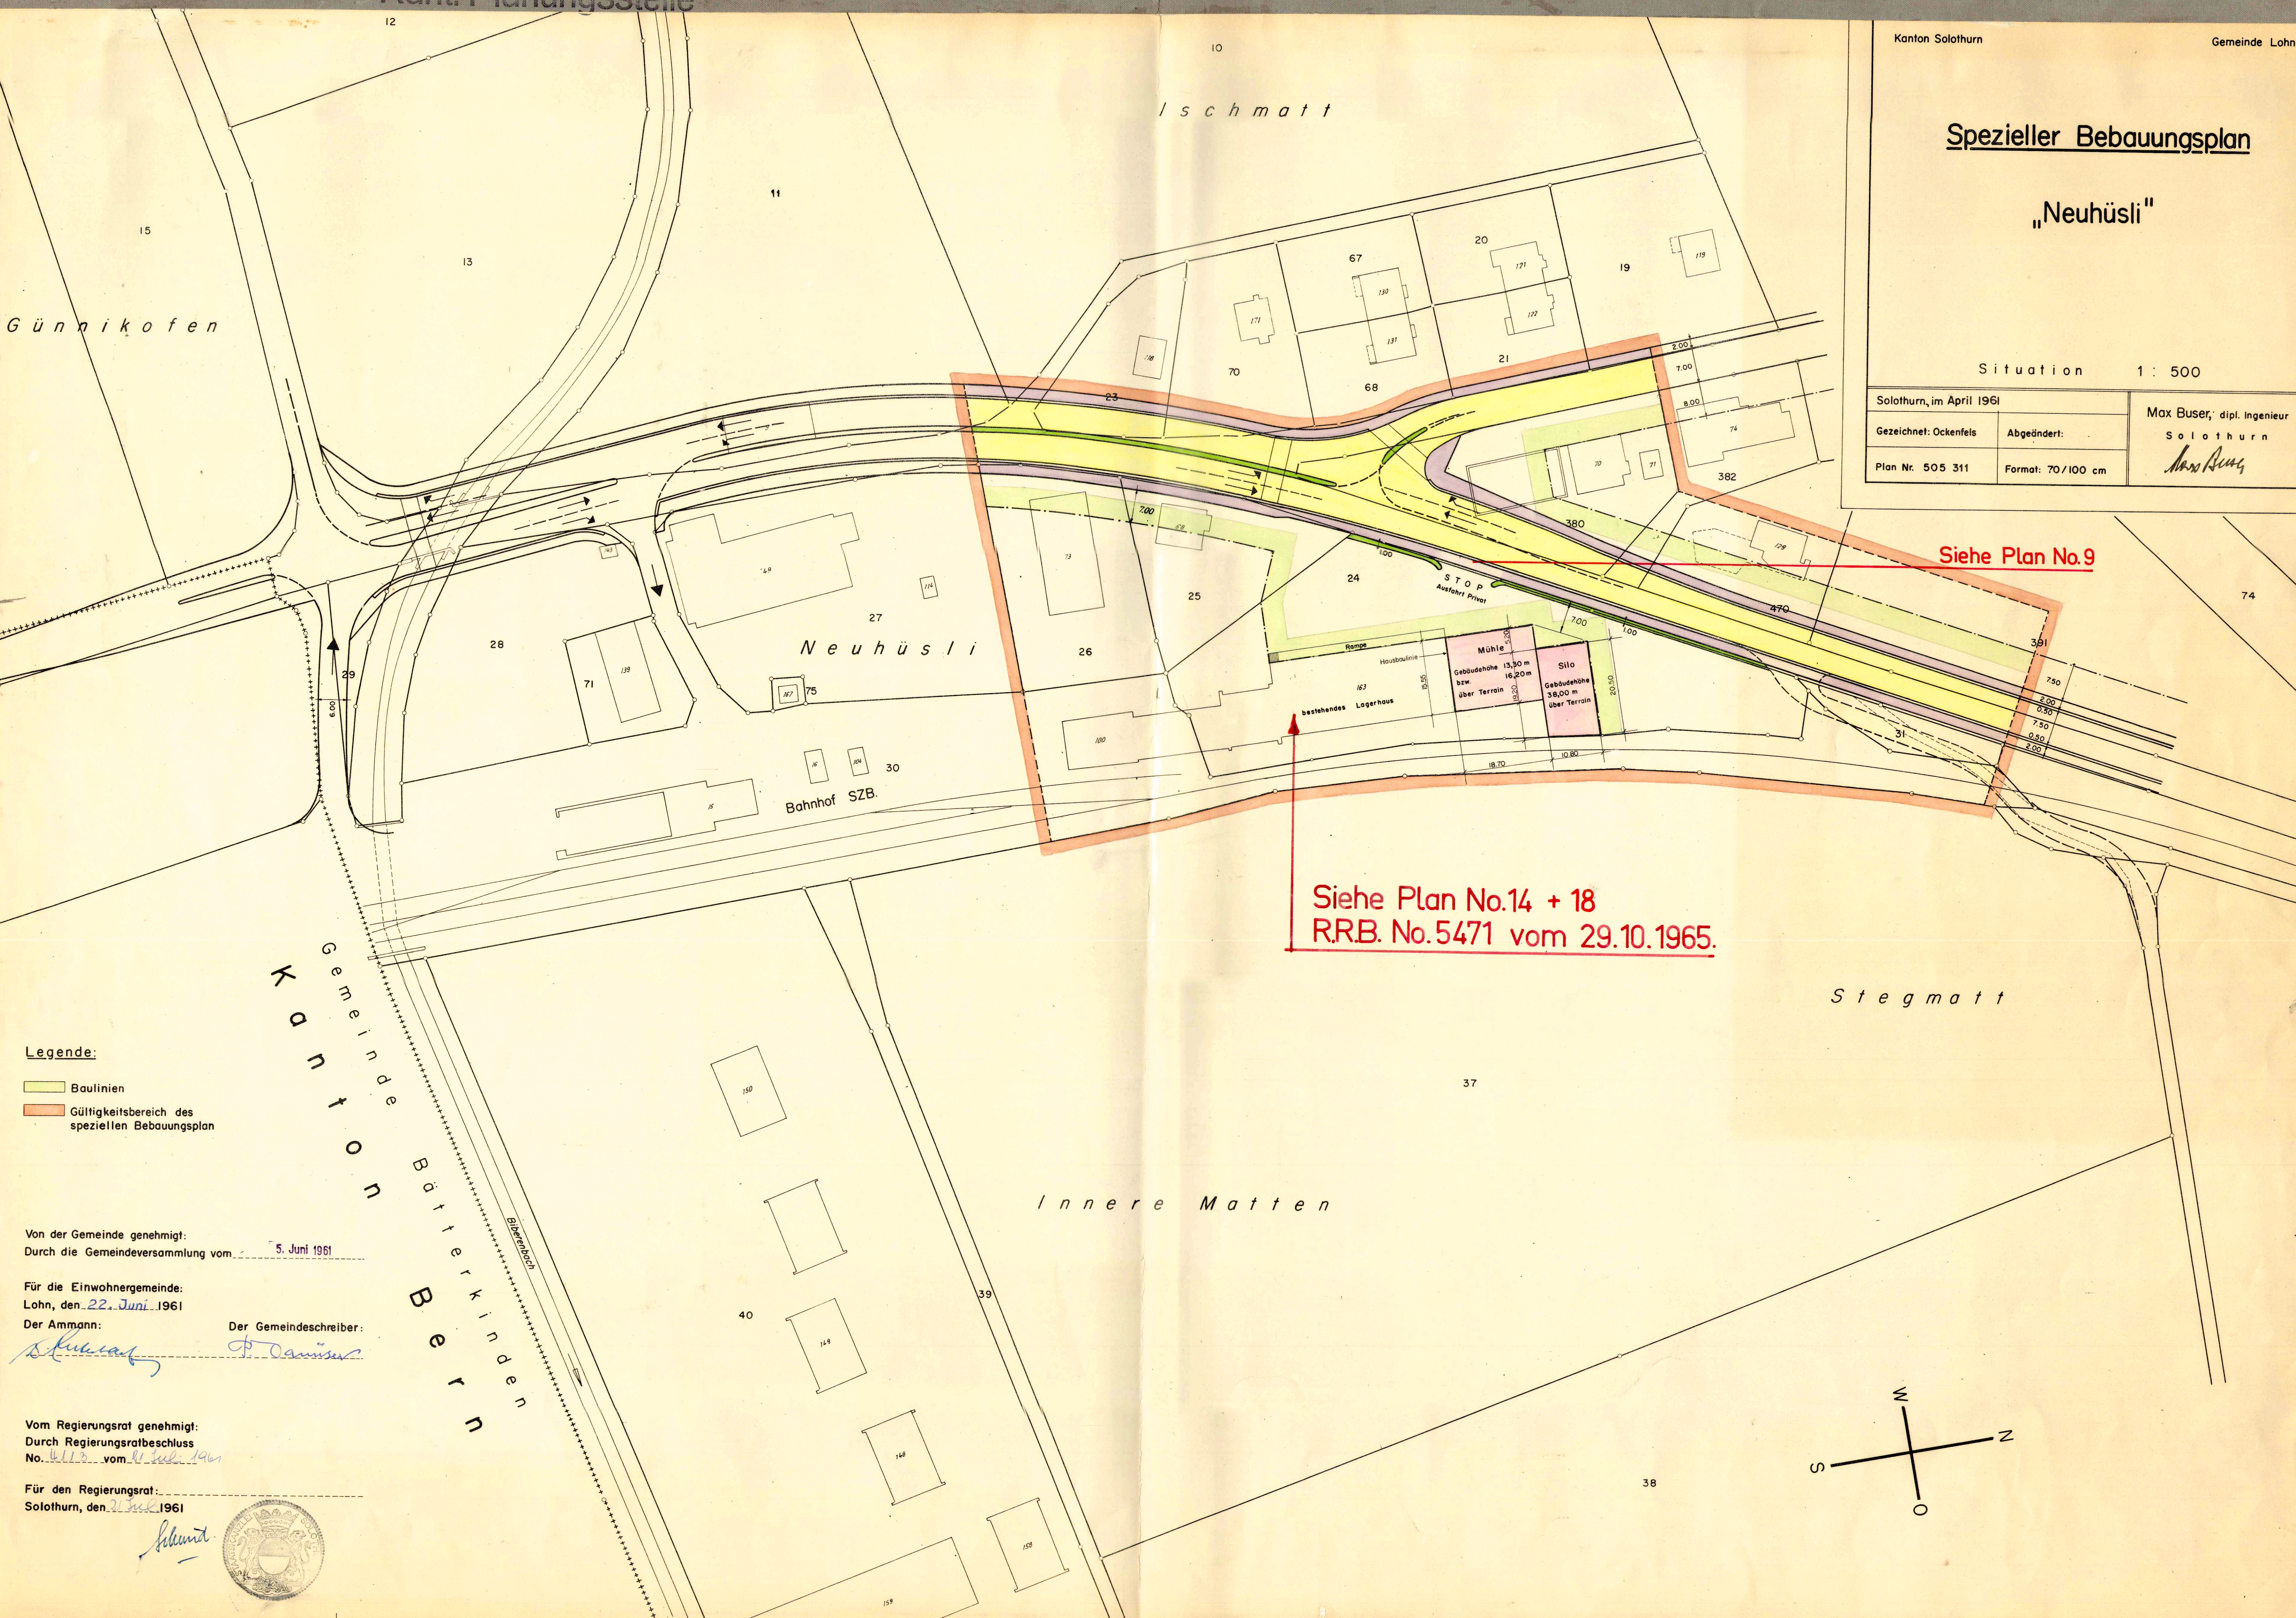

Siehe Plan No.9

Siehe Plan No.14 + 18  
R.R.B. No.5471 vom 29.10.1965.

#### Legende:

- Baulinien
- Gültigkeitsbereich des speziellen Bebauungsplan

Von der Gemeinde genehmigt:  
Durch die Gemeindeversammlung vom 5. Juni 1961

Für die Einwohnergemeinde:  
Lohn, den 22. Juni 1961

Der Ammann: *[Signature]* Der Gemeindegeschreiber: *[Signature]*

Vom Regierungsrat genehmigt:  
Durch Regierungsratsbeschluss  
No. 4113 vom 21. Juni 1961

Für den Regierungsrat:  
Solothurn, den 21. Juni 1961

