

Kanton Solothurn
Gemeinde Lohn

Erschliessungs- und
Gestaltungsplan Rosacker West
(inkl. Strassen, Kanalisation, Wasser)

Mst. 1: 500

Abänderung Bauschild VI 3. Auflage vom 12.7.-12.8.89

Öffentliche Auflage vom 19. März bis 17. April 1986 (1. Auflage)
17. Sept. bis 16. Okt. 1986 (2. Auflage)

Vom Gemeinderat beschlossen am 10. Nov. 1986 / 14. Aug. 1989

Der Ammann: *R. Ammann* Der Gemeindeführer: *C. Ammann*

Vom Regierungsrat genehmigt am 17. Feb. 1987


durch RRB Nr. 452

PS & S AG
Nikl-Konrad-Str. 4 - 4501 Solothurn 065-224244

PLANUNGSBÜRO SOLOTHURN
REMUND - FUCHS - GILGEN

Entw.	Anderungen: A B 7.7.89 C D E	Datum Solothurn im August 1986	Format 46 x 101
WA Weber Angherr Meyer Ingenieur- und Vermessungsbüro 4500 Solothurn Kapuzinerstrasse 11 065 22 31 51 4528 Zuchwil Hauptstrasse 48 065 25 68 14 3014 Bern Moserstrasse 23 031 42 21 11			

Vom Regierungsrat durch heutigen
Beschluss Nr. 386 genehmigt.
Solothurn, den 3. Dezember 1987
Der Staatsschreiber:

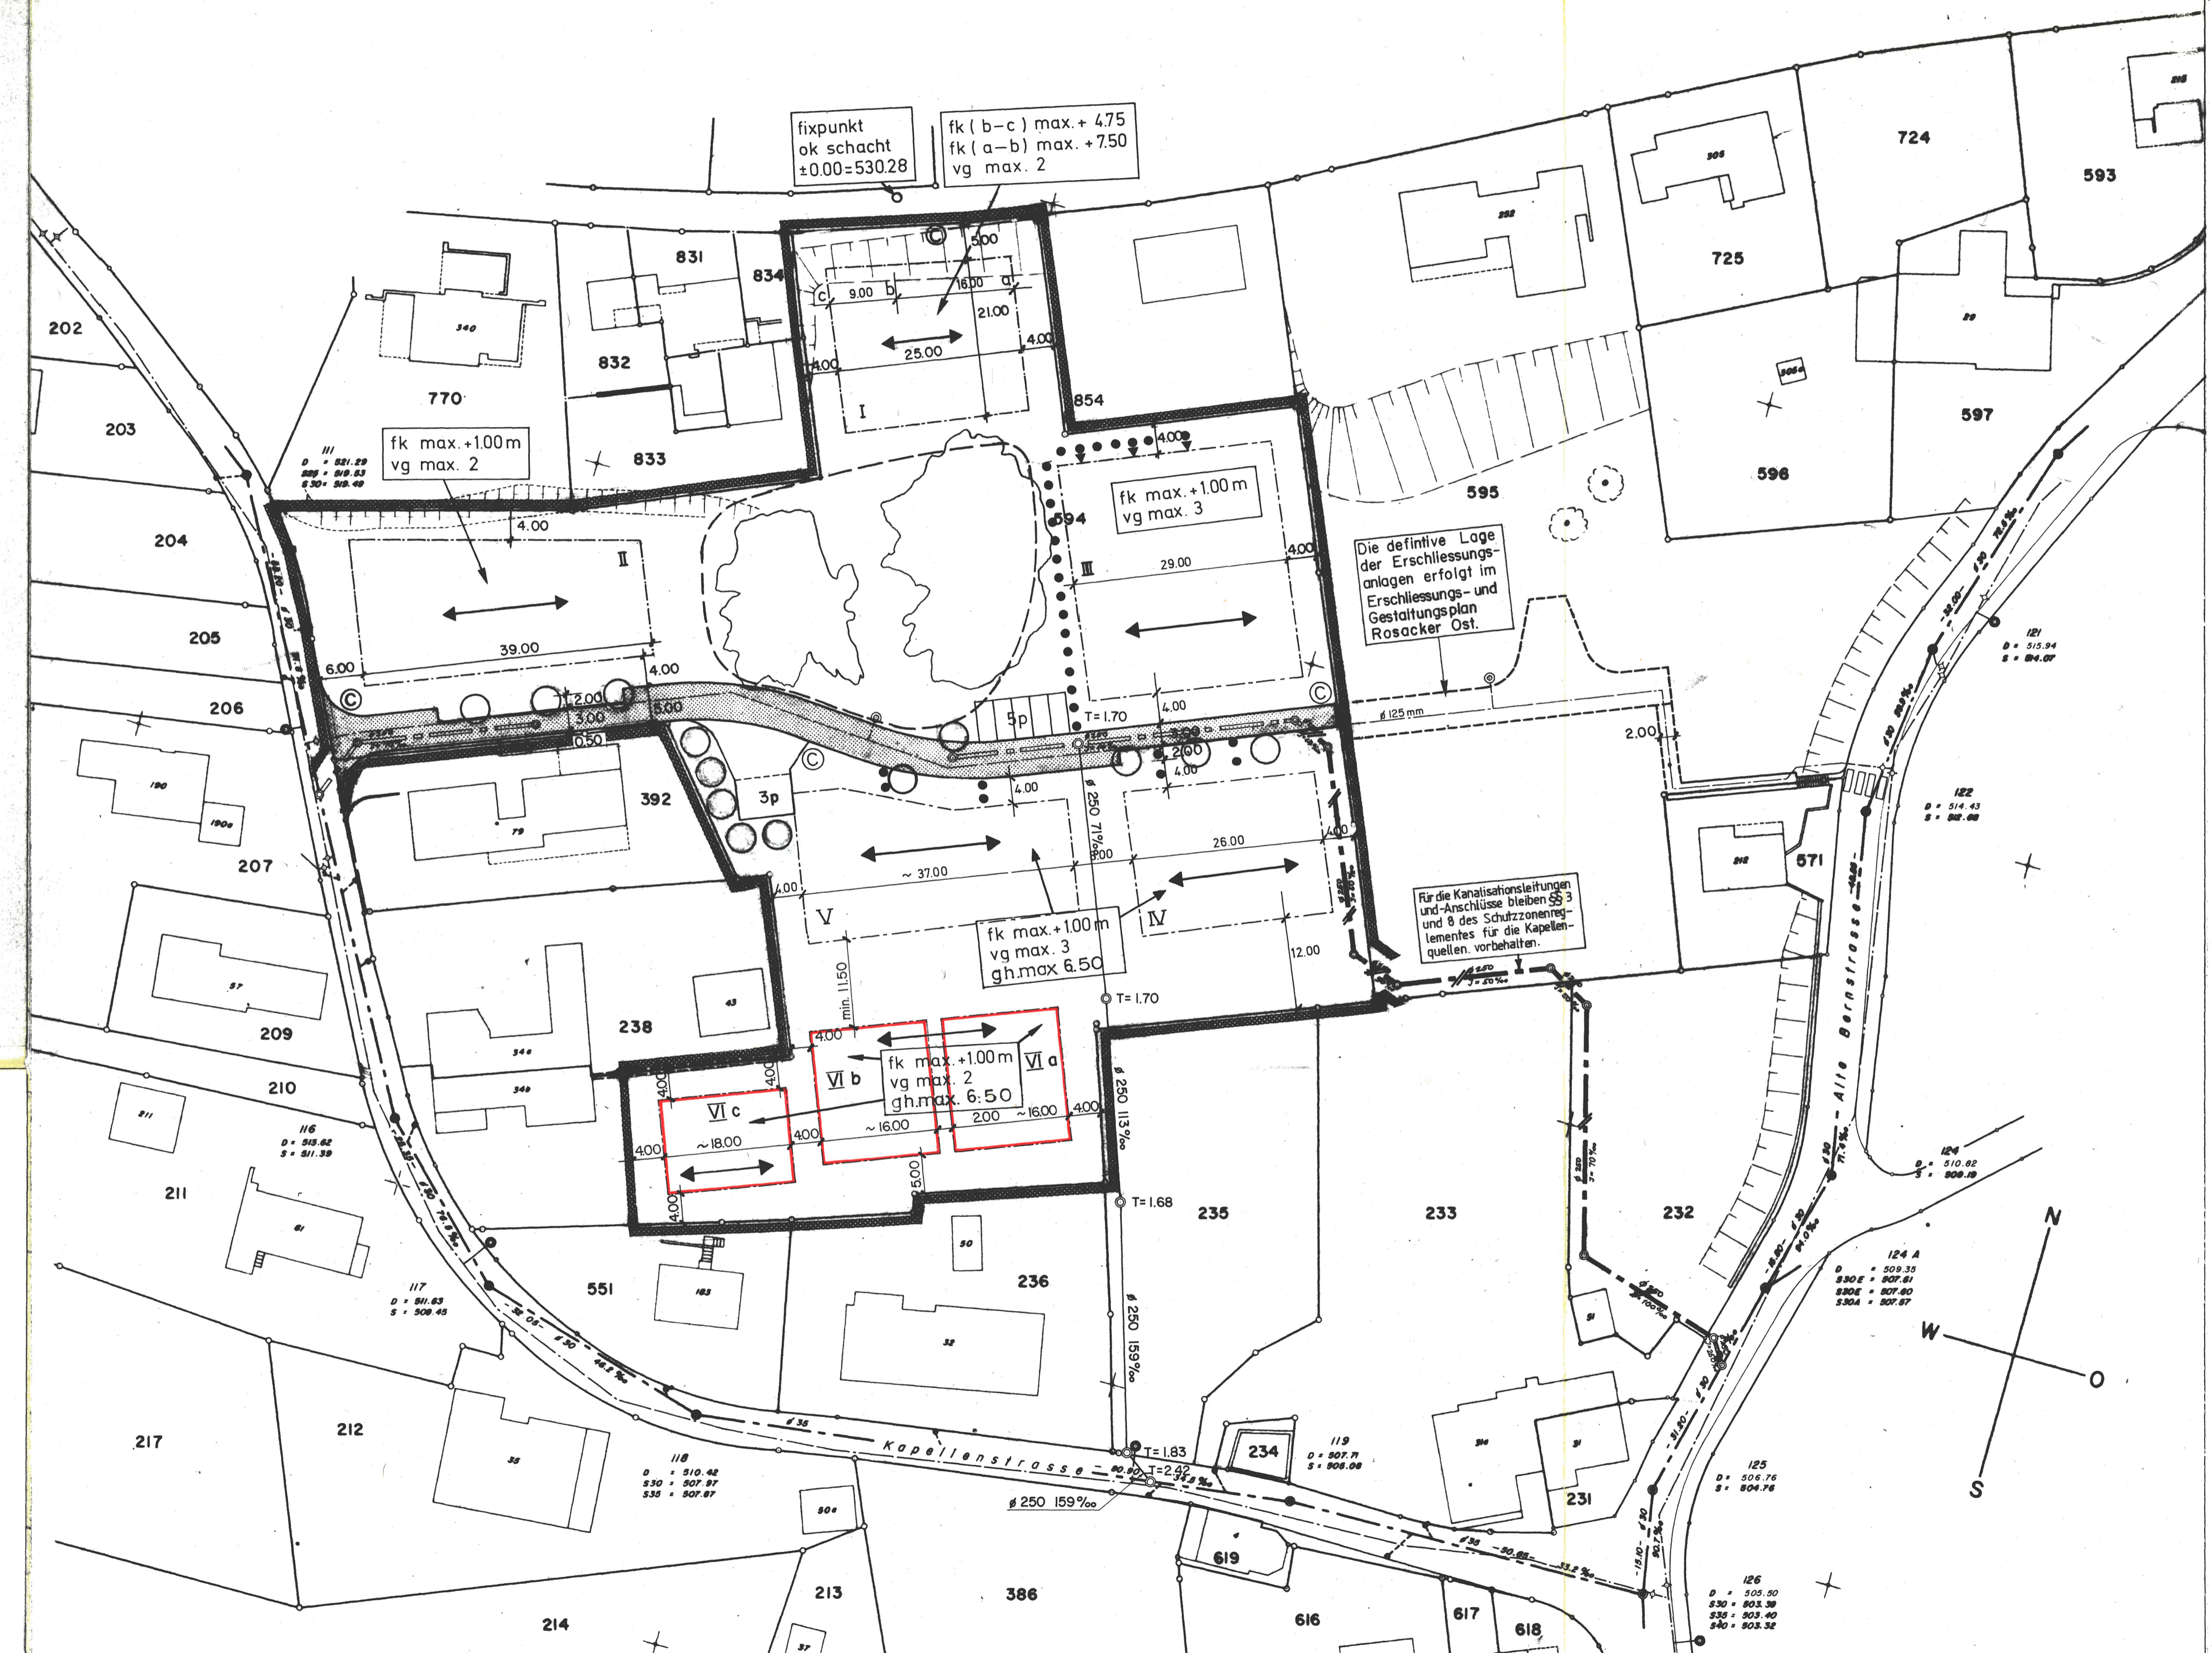

- LEGENDE
(In Klammer Verweis auf Sonderbauvorschriften)
- PLANUNGSGBIET (§ 1)
 - VERKEHRSERSCHLISSUNG OEFFENTLICHES AREAL (§ 2)
 - KANALISATION INNERHALB DES OEFF. STRASSENAREALS (§ 2)
 - KANALISATION AUSSERHALB DES OEFF. STRASSENAREALS (§ 2)
 - PROJ. WASSERLEITUNG MIT SCHIEBER UND HYDRANT (§ 2)
 - HOCHSTAEMMIGE BAUME (§ 2)
 - BAUBEGRENZUNGSLINIE (§ 4)

- FIXPUNKT = 530.28 METER
- fk FIRSTKOTE UEBER FIXPUNKT (§ 6)
 - gh MAXIMALE GEBAUDEHOEHE (§ 6)
 - vg MAXIMALE VOLLGESCHOSSZAHL (§ 6)
 - FIRSTRICHTUNG (§ 8)
 - HAUSZUGAENGE (§ 10)
 - KEHRICHTABSTELLPLAETZE (§ 10)
 - ZAHL UND UNGEFAEHERE LAGE DER BESUCHERPAKPLAETZE (§ 10)
 - GEMEINSCHAFTLICHE GARTENFLAECHE (§ 11)
 - BESTEHENDER BAUMBESTAND (§ 11)

- PLANINHALT MIT ORIENTIERENDEM CHARAKTER:
- BEST. MISCHWASSERKANALISATION (GEMEINDE)
 - BEST. WASSERLEITUNG MIT SCHIEBER UND HYDRANT

