

**KANTON SOLOTHURN**  
GEMEINDE LOHN-AMMANNSEGG

**Bernstrasse**

Kantonsstrasse I. Klasse


Restaurant Sternen bis Gemeindegrenze Biberist

Erschliessungsplan 1 : 500

Die öffentliche Planaufgabe erfolgte  
vom 28. Januar bis 26. Februar 2000

Vom Regierungsrat durch heutigen  
Beschluss Nr. 953 genehmigt.  
Solothurn, den 8. Mai 19 2000  
Der Staatsschreiber:


*Dr. K. F. ...*

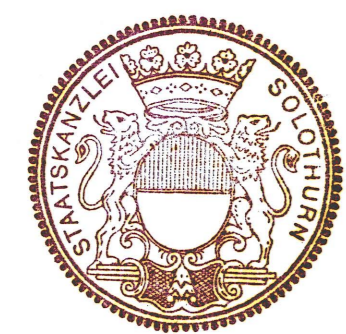

Rev.	Dokument erstellt / geändert	Bearbeitet		Freigabe		Plan Nr.
		Visum	Datum	Visum	Datum	
	Dokument erstellt	E	Jul 99	Fla	Dez. 1999	56 / 10
A						Format 30 x 130
B						
C						

**AMT FÜR VERKEHR UND TIEFBAU**  
Röthhof, 4509 Solothurn

Telefon 032 627 26 33  
Fax 032 627 76 94

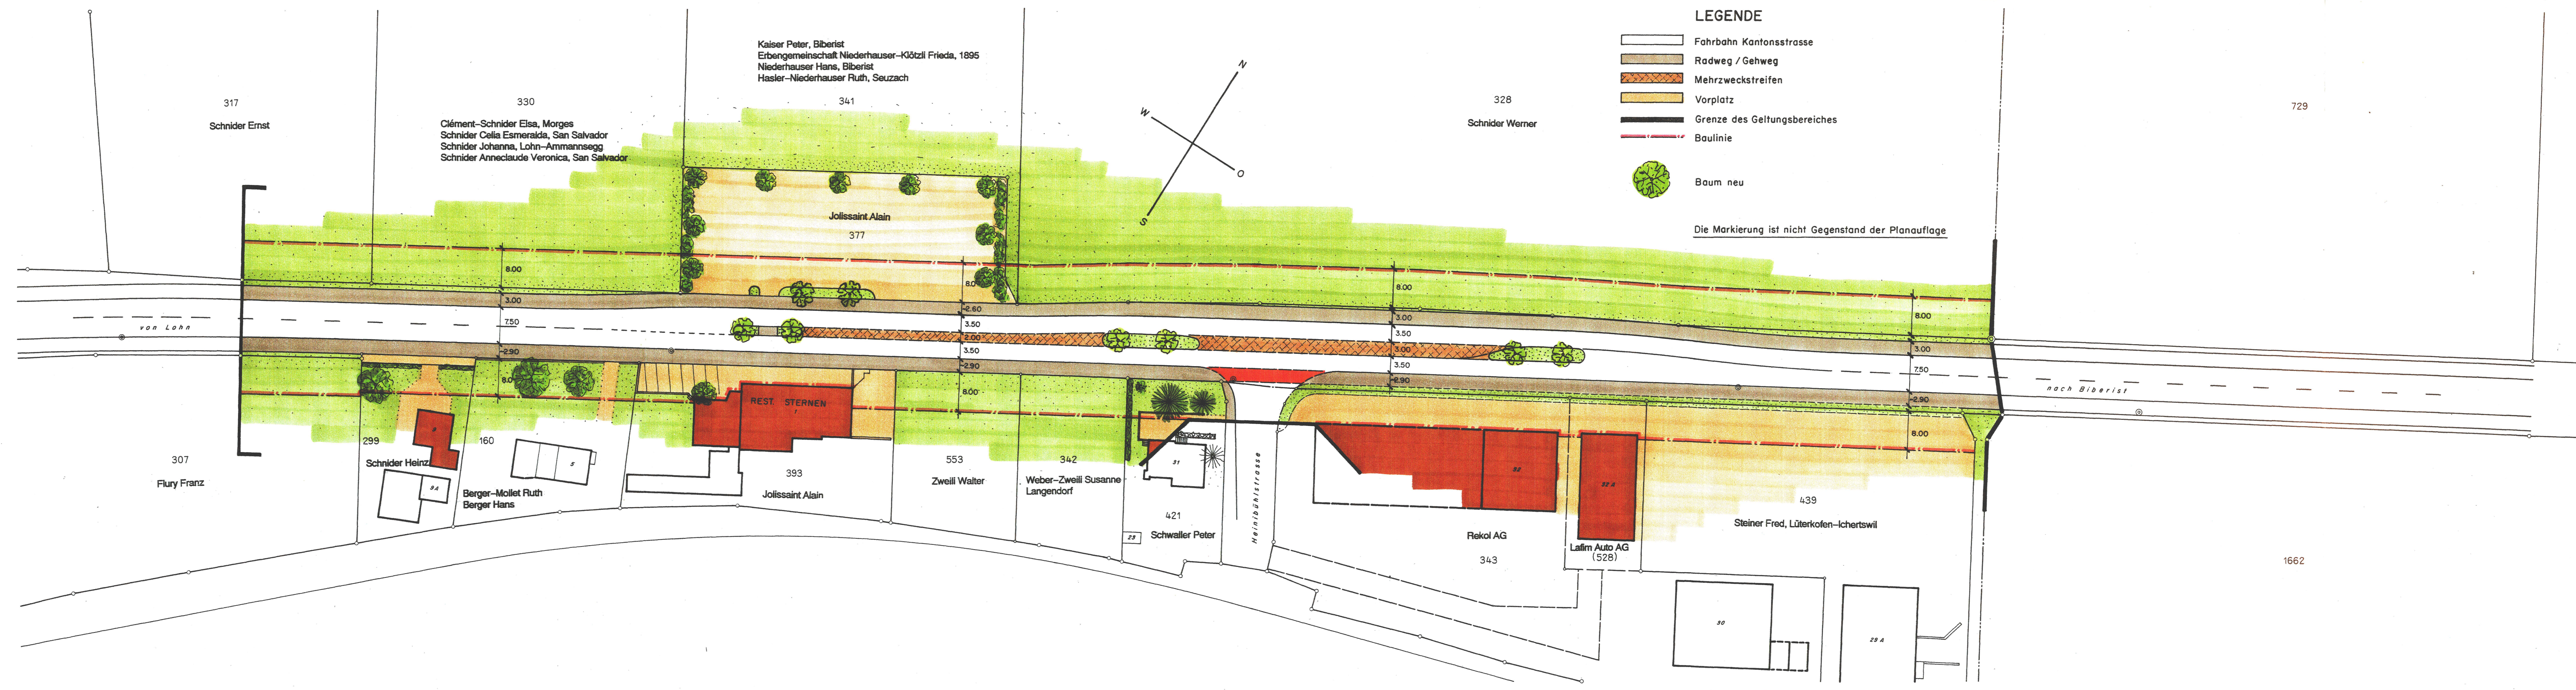

**LEGENDE**

- Fahrbahn Kantonsstrasse
- Radweg / Gehweg
- Mehrzweckstreifen
- Vorplatz
- Grenze des Geltungsbereiches
- Baulinie
- Baum neu

Die Markierung ist nicht Gegenstand der Planaufgabe

Kaiser Peter, Biberist  
Erbengemeinschaft Niederhauser-Kötzli Frieda, 1895  
Niederhauser Hans, Biberist  
Hasler-Niederhauser Ruth, Seuzach

Clément-Schnider Elsa, Morges  
Schnider Celia Esmeralda, San Salvador  
Schnider Johanna, Lohn-Ammannsegg  
Schnider Anneclaude Veronica, San Salvador

Jolissaint Alain

Schnider Werner

Schnider Ernst

Flury Franz

Schnider Heinz

Berger-Mollet Ruth  
Berger Hans

Jolissaint Alain

Zweill Walter

Weber-Zweill Susanne  
Langendorf

Schwaller Peter

Rekol AG

Lafim Auto AG  
(528)

Steiner Fred, Lüterkofen-Ichertswil

1662

729